


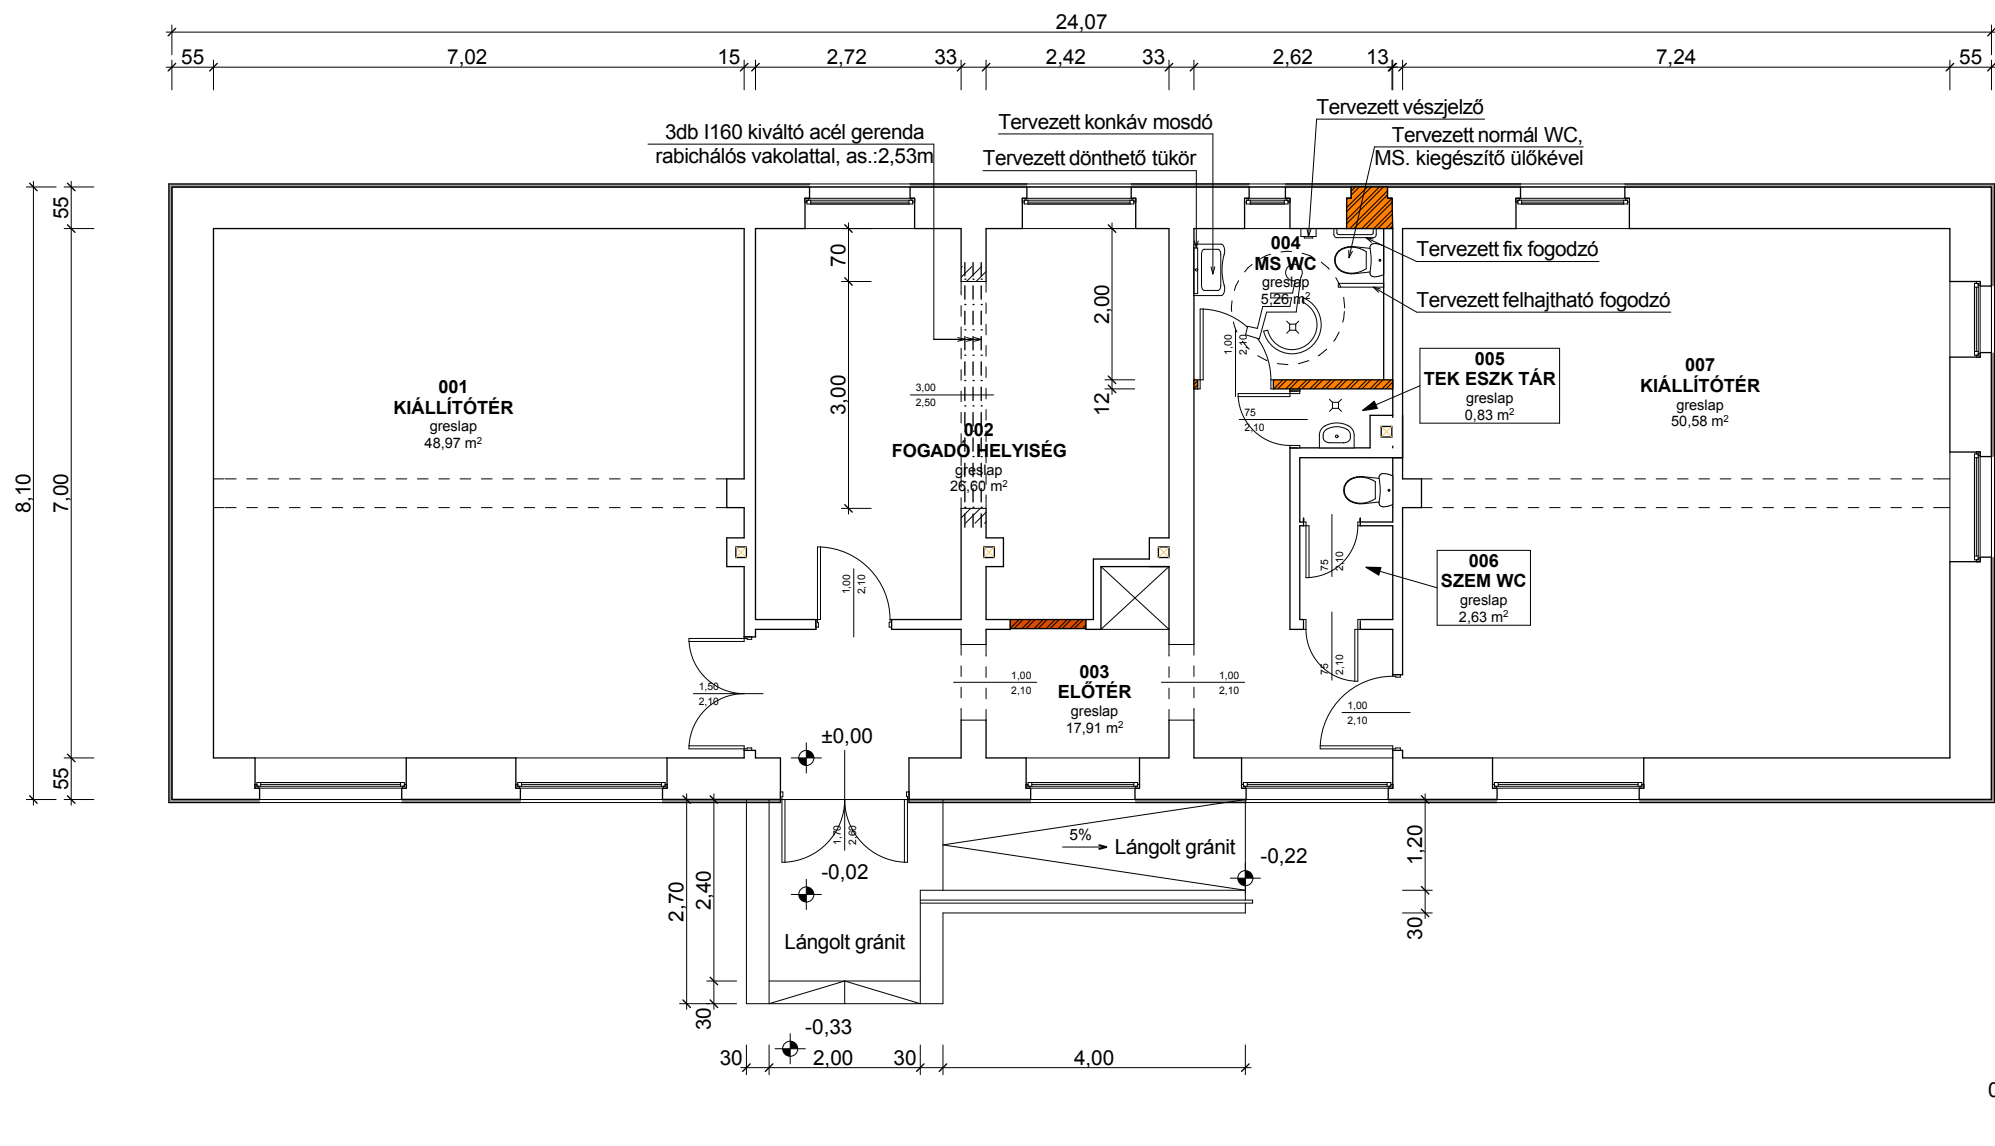


Jelmagyarázat:

- Meglévő megmaradó szerkezet
- Tervezett falazott szerkezet (befalazás)
- Tervezett hőszigetelő vakolat
- Kiöntő
- Padló összefolyó
- Nyílásbontás utáni falazat helyreállítás
- Nyílás befalazás

Megjegyzés:


A vakolatot a teljes külső felületről le kell verni!

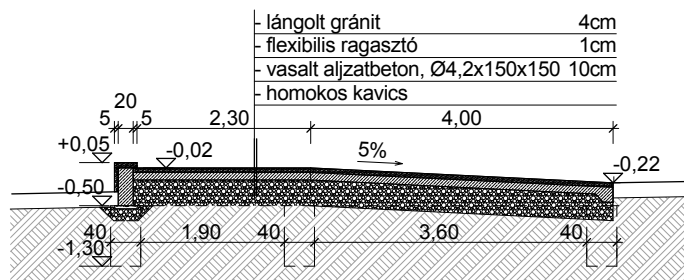

Figyelem! Ezen tervdokumentáció a tervező szellemi tulajdona, szerzői jogi védelem alatt áll. Kivitelezési tevékenység csak a 290/2007. (XII.31.) Kormányrendelet szerinti kiviteli tervek alapján végezhető!

Építtető: Pásztó Város Önkormányzata, 3060 Pásztó, Kölcsey u. 35.

Építés:	PREMITERV Kft. TERVEZŐ és INNOVÁCIÓS MÉRNÖKI IRODA 5000 Szolnok, Kossuth tér 5. I/3. Tel.:56/412-001, Fax.:56/514-293			Törzsszám:	PR-10-6/2009
Statika:	Építkezés helyszíne:			Kelt:	2009.08.
Gépész:	Pásztó, Múzeum tér 4. Hrsz: 62			Tervfajta:	Építési engedélyezési terv
Villamos:	A munka megnevezése:			Méretarány:	1:100
Közmű:	A rajz megnevezése:			Rajzsám:	E-1
Szerkesztő:	Tervező:	Felelős tervező:	Ügyvezető ig.		
Zala Ádám	Fodor Sándor E/16-0102	Dombi Gábor E/16-0244	Dombi Ferenc		

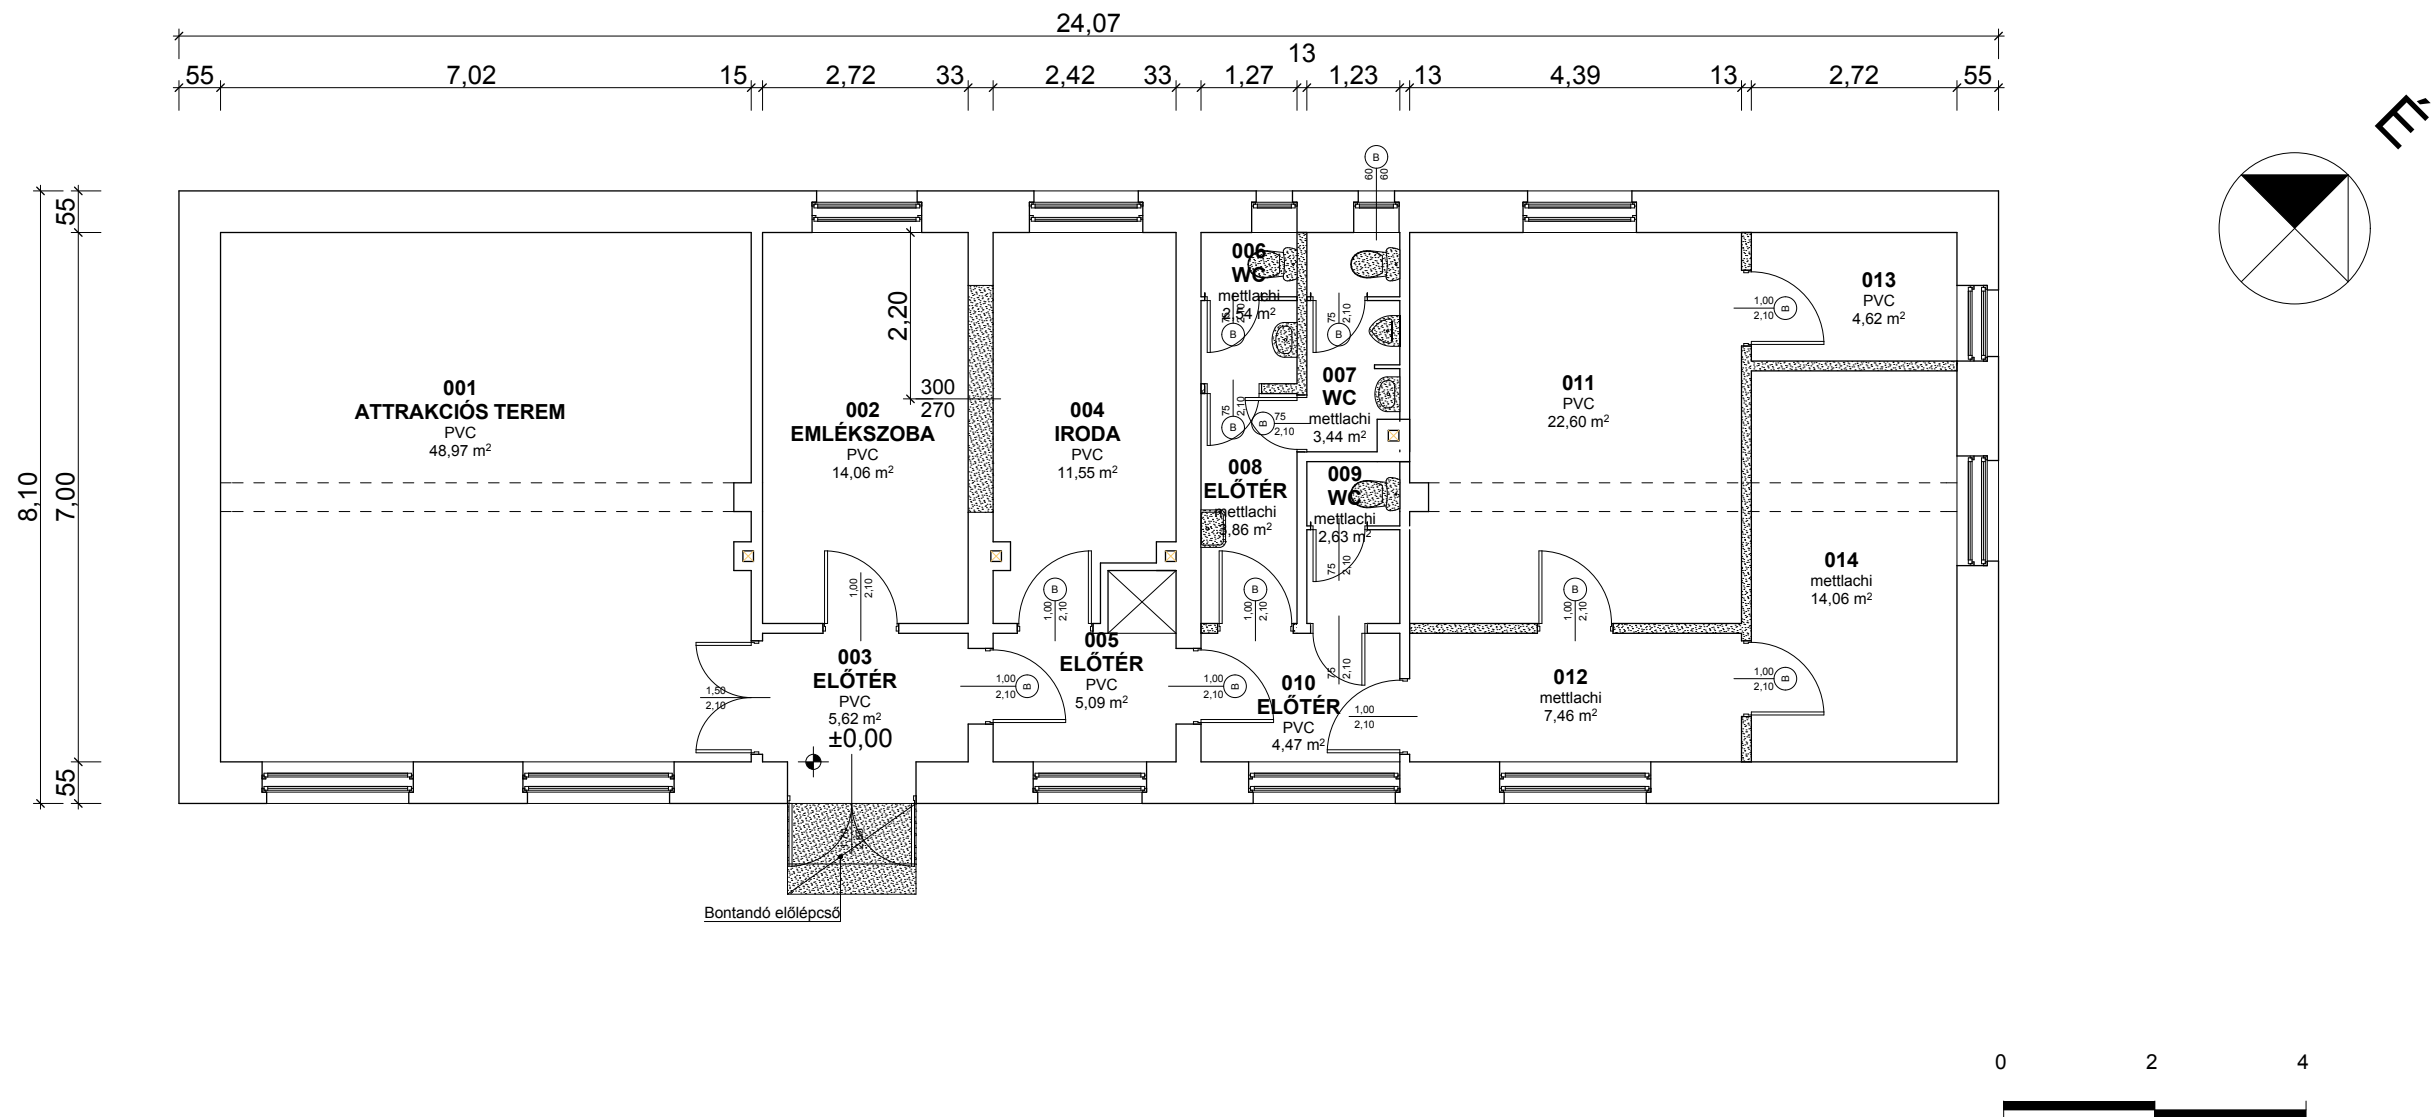

Jelmagyarázat:

	Meglévő megmaradó szerkezet
	Nyílásbontás
	Bontandó szerkezet
	Bontandó nyílászáró
	Bontandó szaniterek

Megjegyzés:


- Valamennyi helyiség padlóburkolatát el kell bontani
- Az ablakok belső szárnya elbontandó, leszerelendő, pántjai újra felhasználandóak
- Elbontandó az összes homlokzatvakolat

Figyelem! Ezen tervdokumentáció a tervező szellemi tulajdona, szerzői jogi védelem alatt áll. Kivitelezési tevékenység csak a 290/2007. (XII.31.) Kormányrendelet szerinti kiviteli tervek alapján végezhető!

Építető: Pásztó Város Önkormányzata, 3060 Pásztó, Kölcsey u. 35.

Építész:	PREMITERV Kft. TERVEZŐ és INNOVÁCIÓS MÉRNÖKI IRODA 5000 Szolnok, Kossuth tér 5. I/3. Tel.:56/412-001, Fax.:56/514-293			Törzsszám:	PR-10-6/2009
Statika:	Építkezés helyszíne: Pásztó, Múzeum tér 4. Hrsz: 62			Kelt:	2009.08.
Gépész:	A munka megnevezése: Turisztikai fogadóhelyiség kialakítása, akadálymentesítése, külső homlokzat felújítása			Tervfajta:	Építési engedélyezési terv
Villamos:	A rajz megnevezése: Állapotrögzítő alaprajz			Méretarány:	1:100
Közmű:	Tervező:	Felelős tervező:	Ügyvezető ig.	Rajzsám:	Ea-1
Szerkesztő:	Fodor Sándor E/16-0102	Dombi Gábor E/16-0244	Dombi Ferenc		

Délkeleti homlokzat

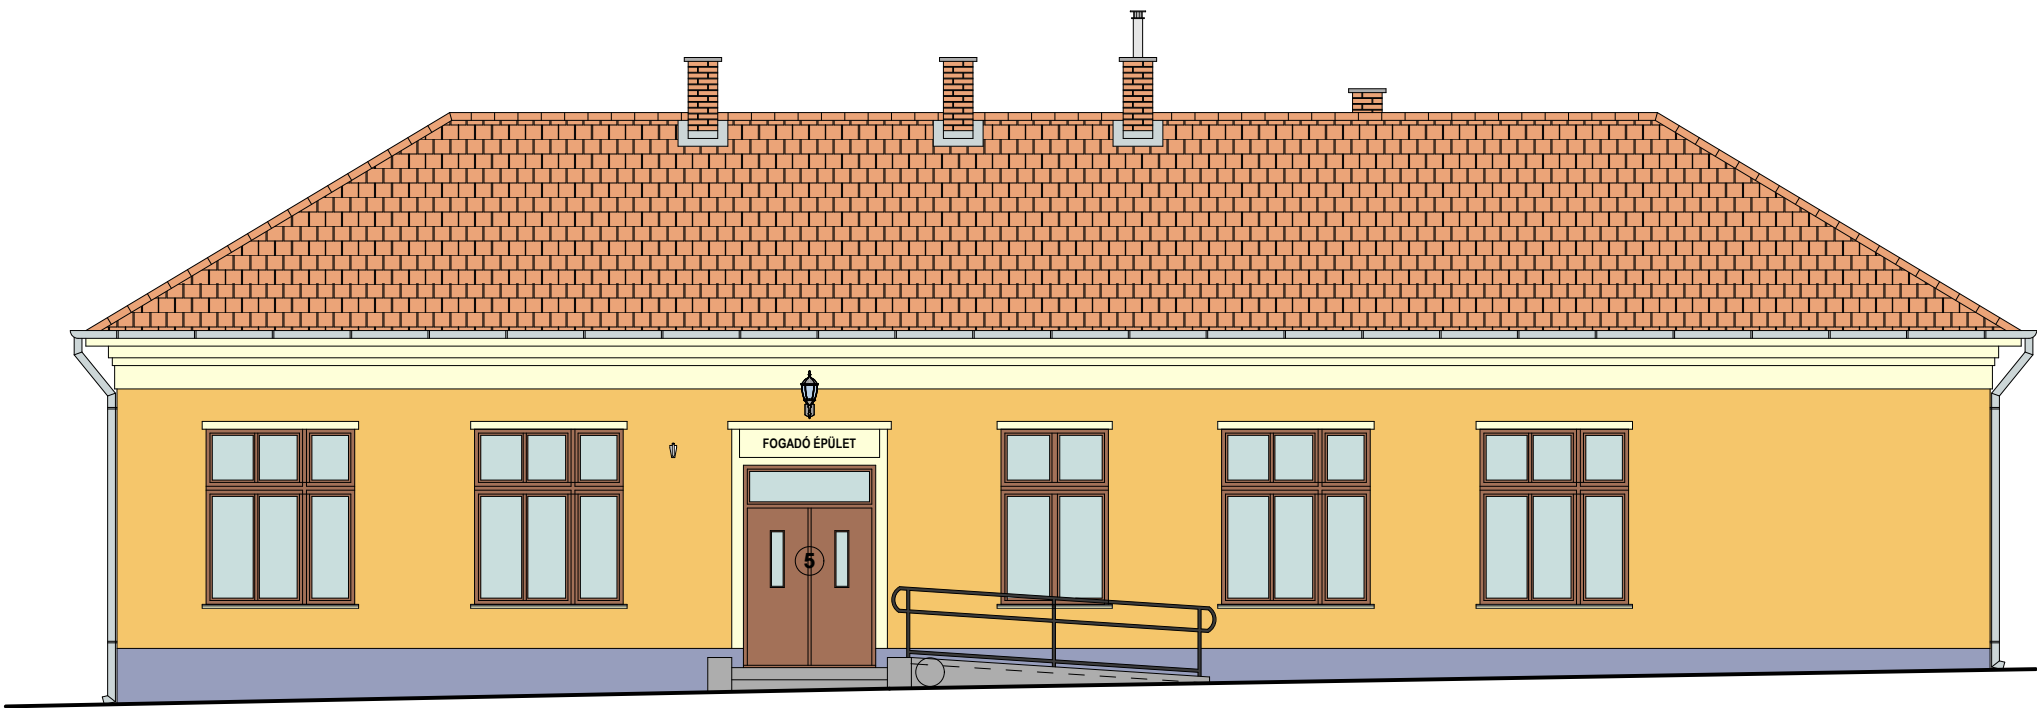

Alkalmazott anyagok és színek:

- Vas felületek: olajfesték RAL 9011 grafit fekete

- Falfelületek:

Alapszín: Caparol 3d silikon Ginster 105
Díszítések: Caparol 3d silikon Ginster 120
Lábazat: Caparol 3d silikon Lago 20

narancsos pasztelsárga
sárgás tört fehér
sötét kékes szürke

- Ereszcsatornák: horganylemez, natúr szín

- Kő felületek: tervezett kőfelületek - natúr szín, szürke lángolt felületű gránit

- Fa felületek: dió színű festés, ablakok fehér mázolás

- Üvegezések: víztiszta float üvegezések

- Tető héjalás: meglévő égetett cserép natúr színben


- A kivitelezés fokozott tervezői művezetés mellett végezhető.

- A tervektől eltérni csak a tervező és a KÖH előzetes engedélyével lehetséges.

Figyelem! Ezen tervdokumentáció a tervező szellemi tulajdona, szerzői jogi védelem alatt áll. Kivitelezési tevékenység csak a 290/2007. (XII.31.) Kormányrendelet szerinti kiviteli tervek alapján végezhető!

Építtető: Pásztó Város Önkormányzata, 3060 Pásztó, Kölcsey u. 35.

Építész:	PREMITERV Kft. TERVEZŐ és INNOVÁCIÓS MÉRNÖKI IRODA 5000 Szolnok, Kossuth tér 5. I/3. Tel.:56/412-001, Fax.:56/514-293			Törzsszám:
Statika:	Építkezés helyszíne: Pásztó, Múzeum tér 4. Hrsz: 62			Kelt: 2009.08.
Gépész:	A munka megnevezése: Turisztikai fogadóhelyiség kialakítása, akadálymentesítése, külső homlokzat felújítása			Tervfajta: Építési engedélyezési terv
Villamos:	A rajz megnevezése: Főhomlokzat színezése terve			Méretarány:
Közmű:				
Szerkesztő:	Tervező:	Felelős tervező:	Ügyvezető ig.	Rajzszám:
Zala Ádám	Fodor Sándor E/16-0102	Dombi Gábor E/16-0244	Dombi Ferenc	E-3

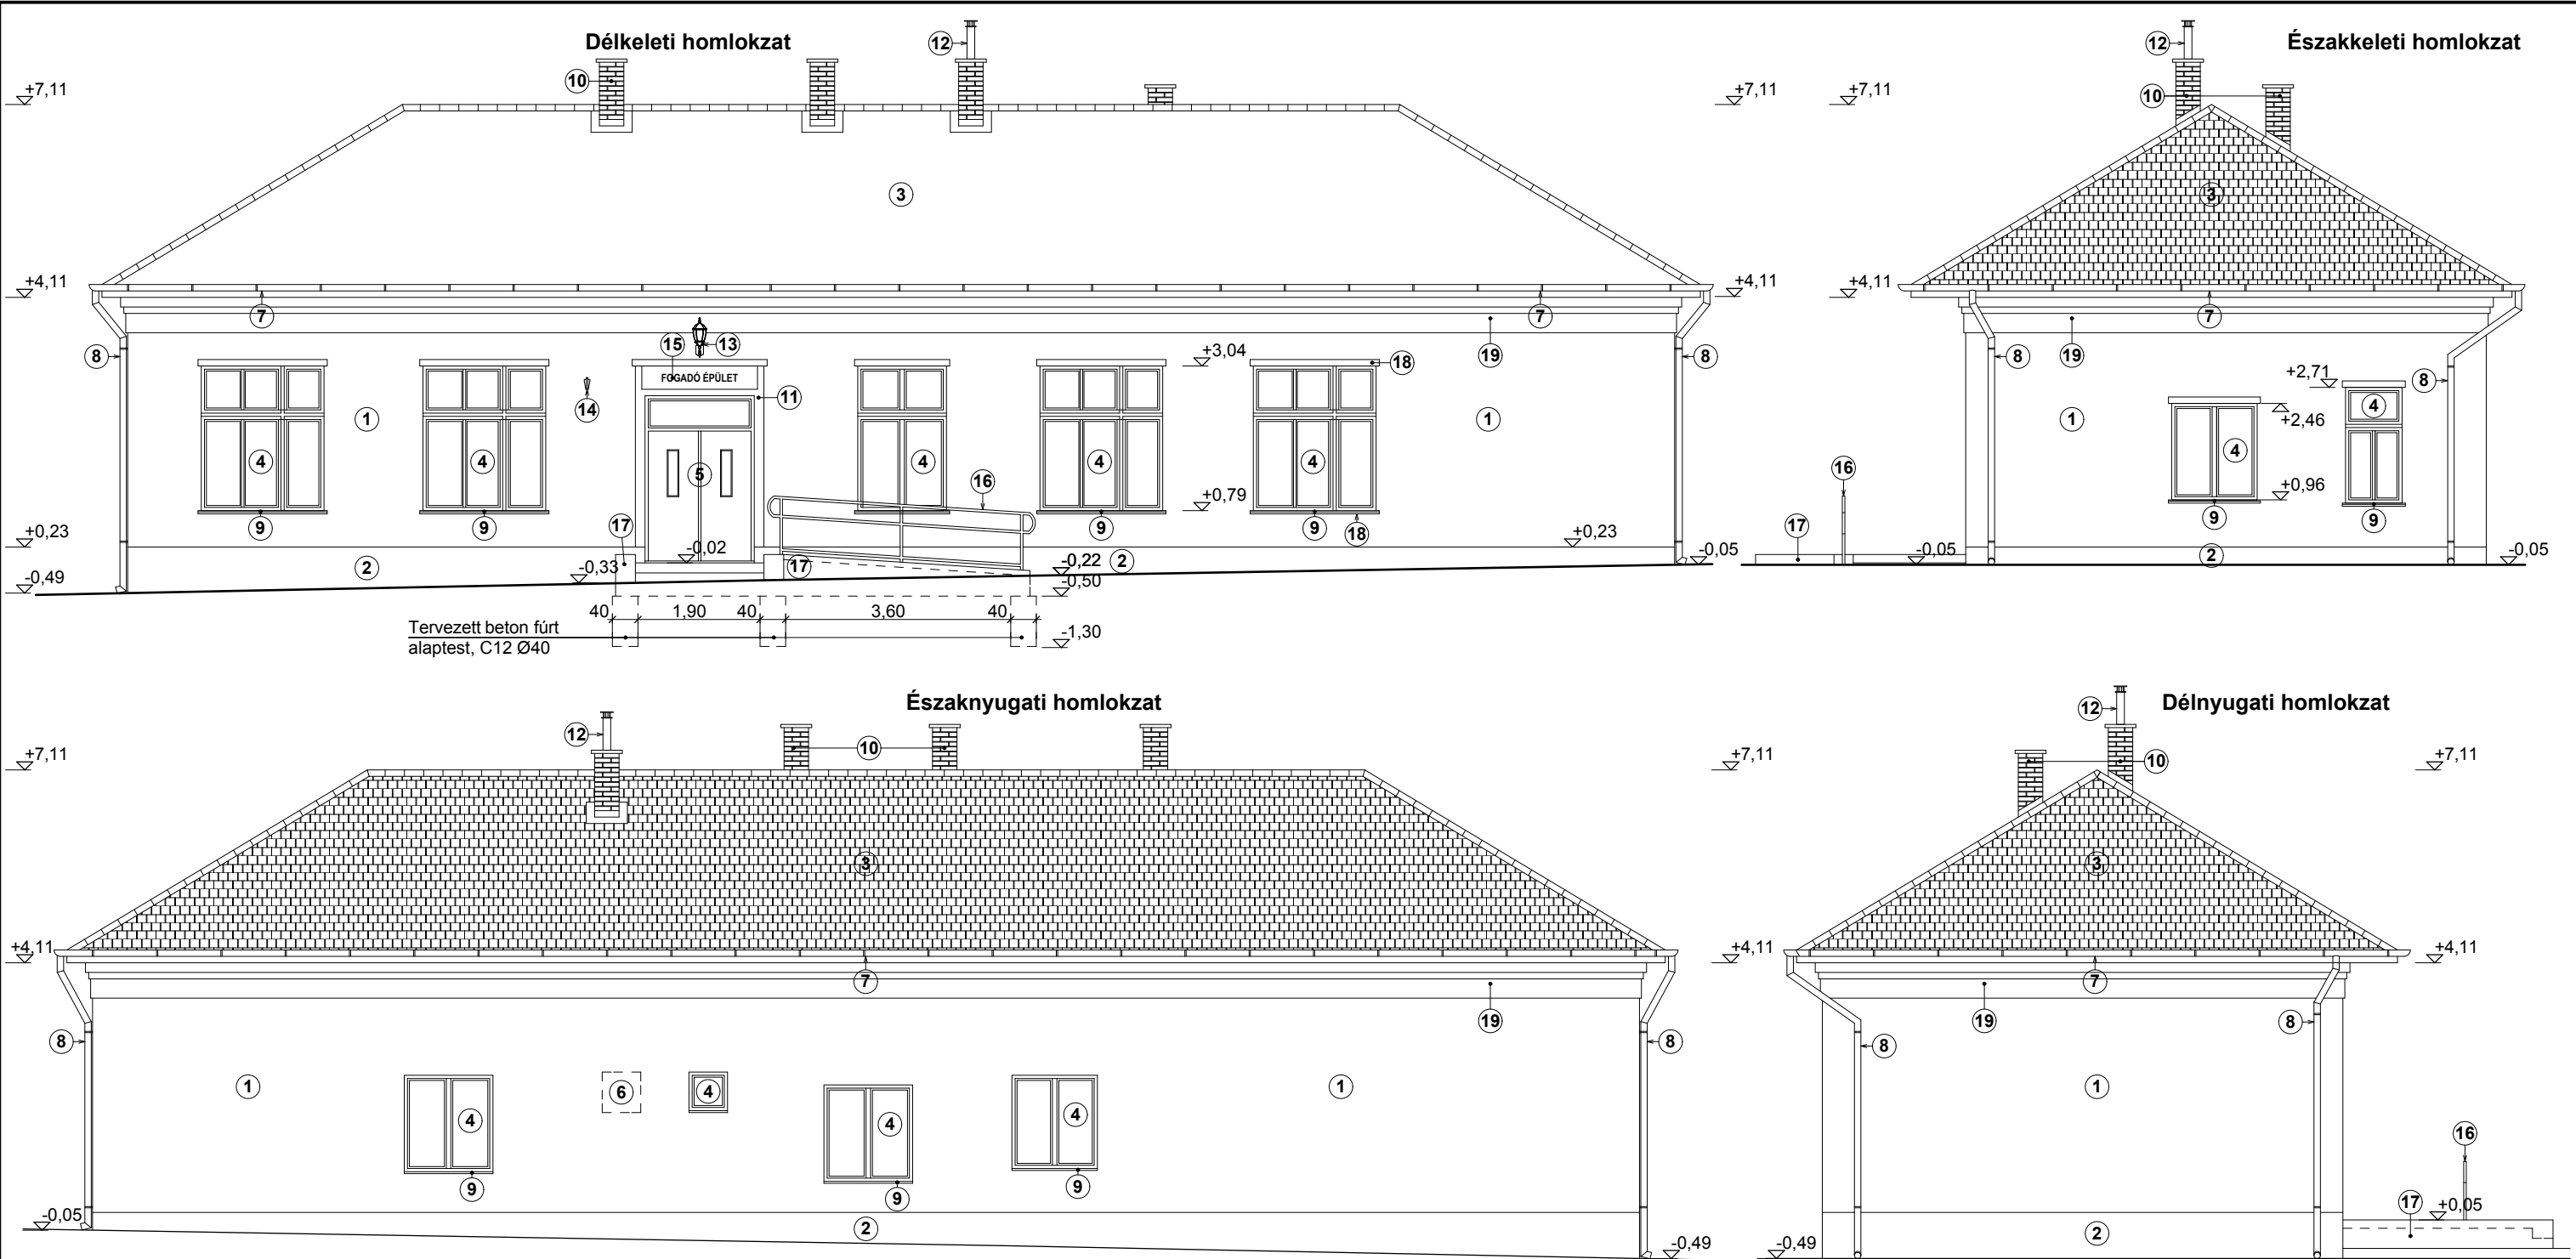

Jelmagyarázat:





- 1 Tervezett 4cm vtg. Baumit Thermo hőszigetelő homlokzatvakolat, pasztelsárga szilikátfestéssel ellátva
- 2 Tervezett lábazatvakolat, 2cm vtg. Baumit Sanova szárítóvakolat, kékes-szürke szilikátfestéssel ellátva
- 3 Meglévő, megmaradó hornyolt cserépfedés, natúr színben
- 4 Meglévő, felújítandó nyílászáró, belső szárnyak hőszigetelő üvegezésű szárnyakra cserélendők a meglévő vasalatok felhasználásával, teljes műveletsorral felújítandó, dió színű vastaglazúrral mázolva
- 5 Meglévő, felújítandó bejárati ajtó, teljes műveletsorral felújítandó, dió színű vastaglazúrral mázolva
- 6 Tervezett nyílásbefalazás
- 7 Meglévő, megmaradó horganyzott acéllemez csatorna, natúr színben
- 8 Meglévő, ideiglenesen leszerelendő horganyzott acéllemez lefolyócsatorna, új könyökkialakítással és új csatornatartó vasakkal, felújítás után helyreállítandó
- 9 Tervezett új horganylemez párkányfedés
- 10 Meglévő, megmaradó falazott téglakémény, natúr színben

- 11 Tervezett nyíláskeretezés 6cm vtg. Baumit Thermo hőszigetelő homlokzatvakolat, fehér szilikátfestéssel ellátva
- 12 Meglévő, megmaradó bélésűcső
- 13 Tervezett archaikus falikar
- 14 Meglévő, visszahelyezendő zászlótartó
- 15 Tervezett épületmegnevező felirat, antikolt felületű alumínium
- 16 Tervezett csőkorlát, akadálymentesítési előírásoknak megfelelően kialakítva, 2rtg. fekete Hammerite mázolóssal
- 17 Tervezett előlépcső és lejtőburkolat, szürke színű lángolt felületű gránit
- 18 Tervezett párkányhúzás 8cm vtg. Baumit Thermo hőszigetelő homlokzatvakolat, rabicháló erősítéssel, fehér szilikátfestéssel ellátva
- 19 Tervezett zárópárkány 8-10-12cm vtg. Baumit Thermo hőszigetelő homlokzatvakolat, rabicháló erősítéssel, fehér szilikátfestéssel ellátva

Figyelem! Ezen tervdokumentáció a tervező szellemi tulajdona, szerzői jogi védelem alatt áll. Kivitelezési tevékenység csak a 290/2007. (XII.31.) Kormányrendelet szerinti kiviteli tervek alapján végezhető!

Építető: Pásztó Város Önkormányzata, 3060 Pásztó, Kölcsey u. 35.

Építész:	PREMITERV Kft. TERVEZŐ és INNOVÁCIÓS MÉRNÖKI IRODA 5000 Szolnok, Kossuth tér 5. I/3. Tel.:56/412-001, Fax.:56/514-293		Törzsszám:	PR-10-6/2009
Statika:	Építkezés helyszíne: Pásztó, Múzeum tér 4. Hrsz: 62		Kelt:	2009.08.
Gépész:	A munka megnevezése: Turisztikai fogadóhelyiség kialakítása, akadálymentesítése, külső homlokzat felújítása		Tervfajta:	Építési engedélyezési terv
Villamos:	A rajz megnevezése: Tervezett homlokzatok		Méretarány:	1:100
Közmű:			Rajzszám:	E-2
Szerkesztő:	Tervező:	Felelős tervező:	Ügyvezető ig.	
Zala Ádám	Fodor Sándor E/16-0102	Dombi Gábor E/16-0244	Dombi Ferenc	

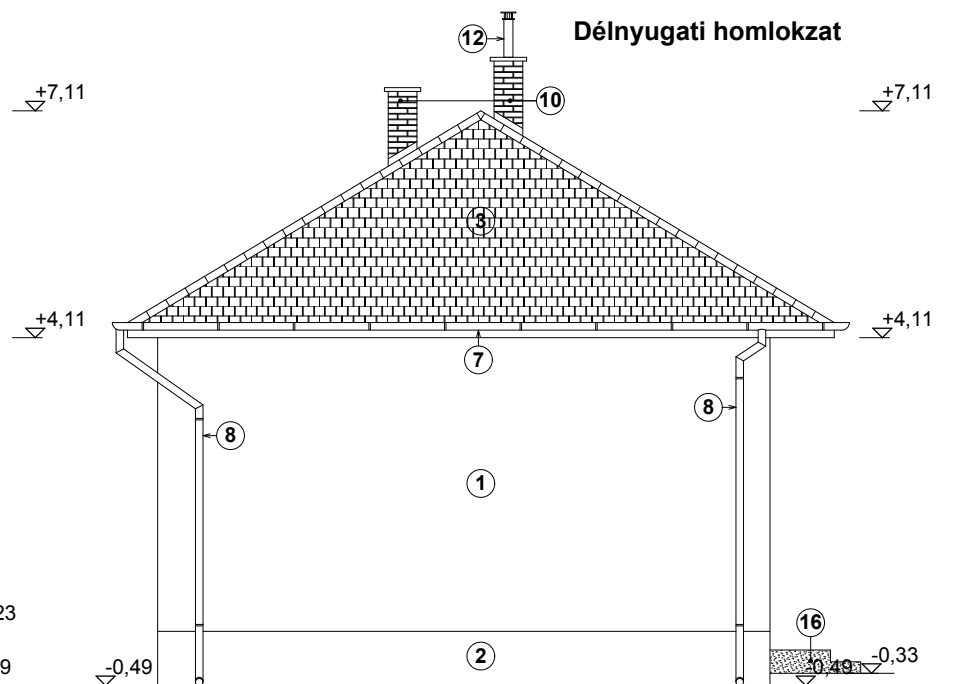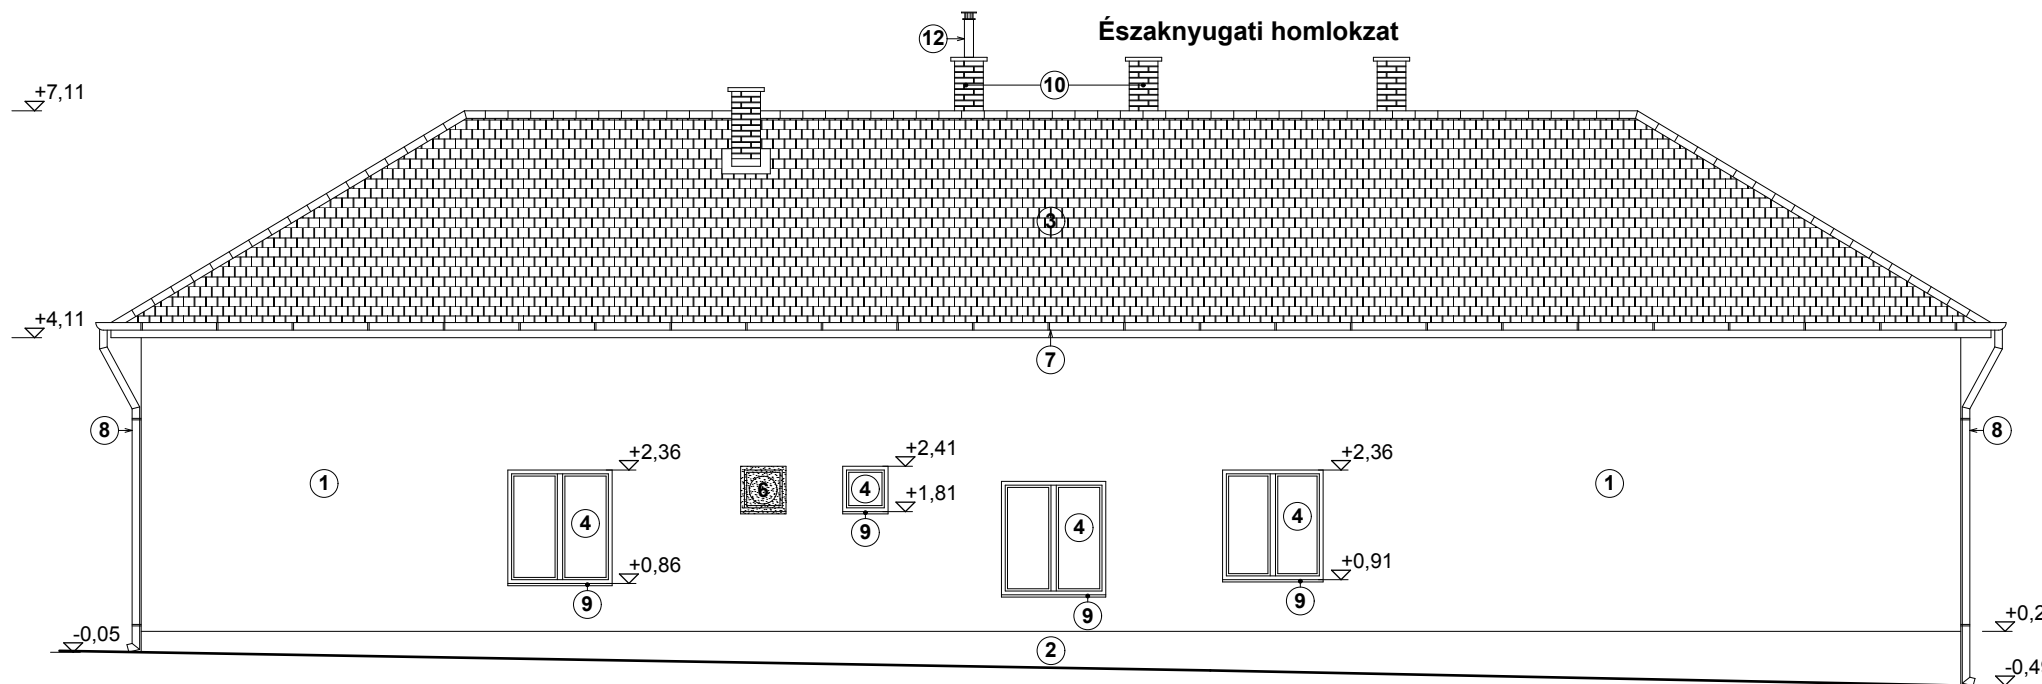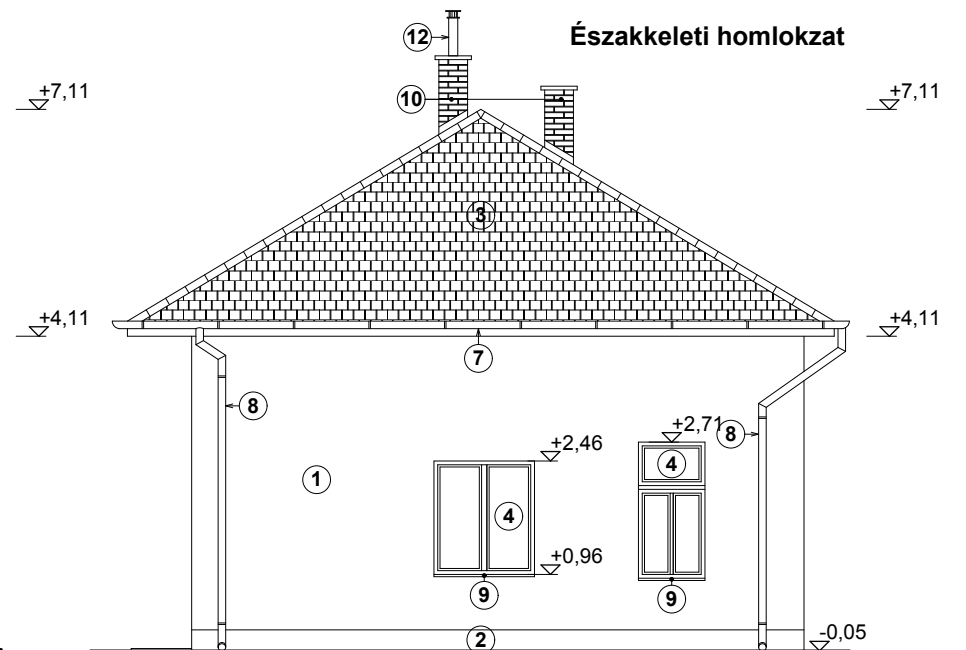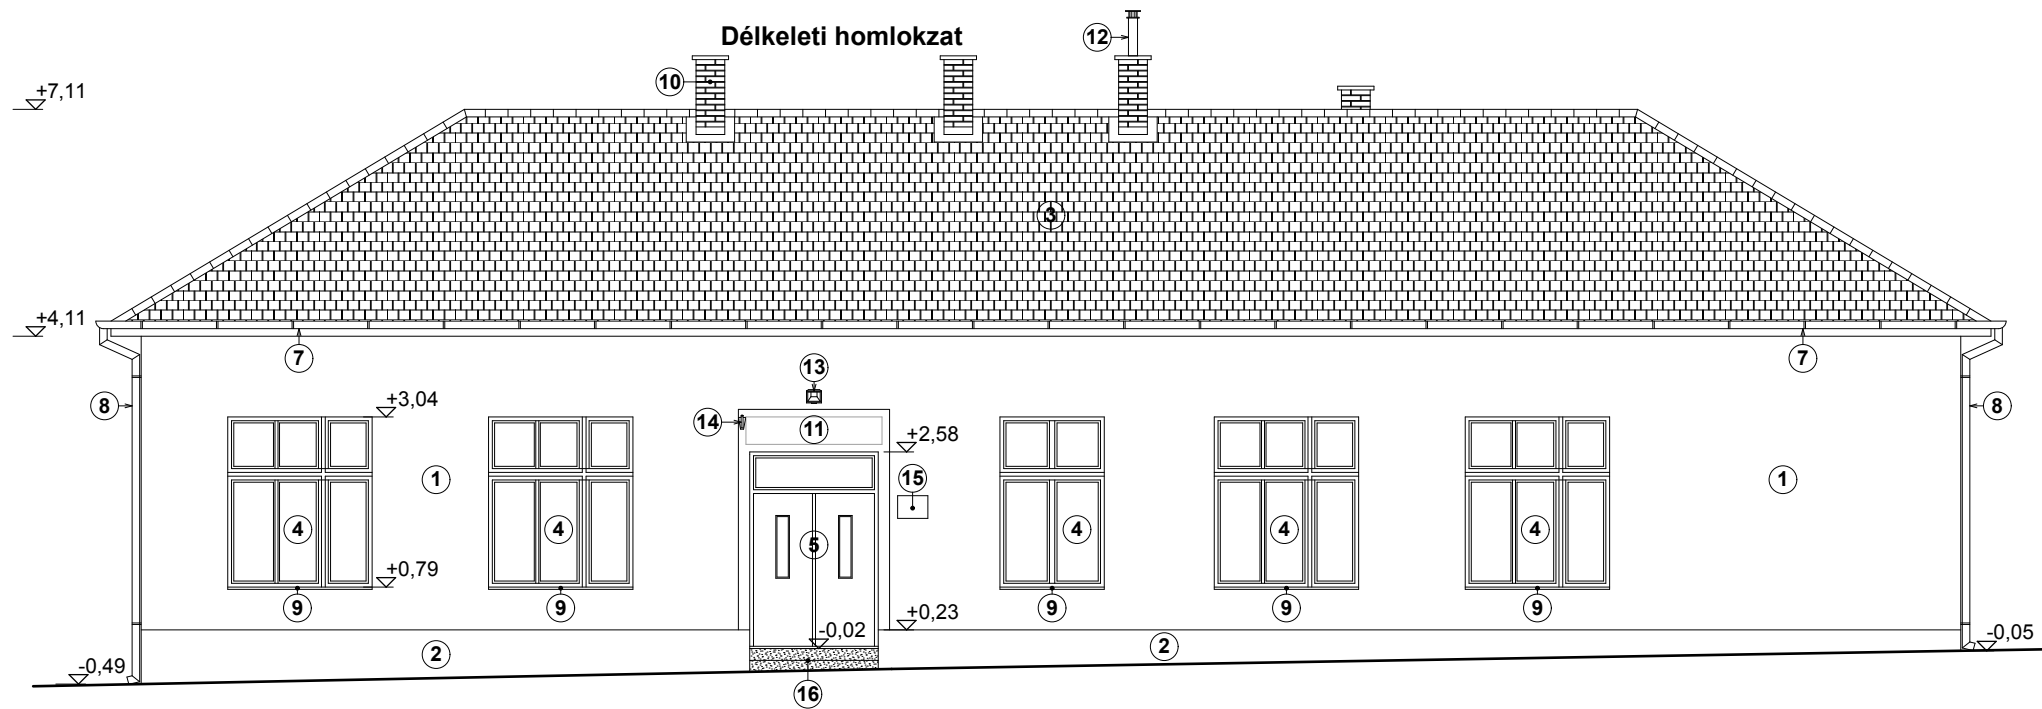


Jelmagyarázat:

- | | | | |
|----|---|----|--|
| 1 | Meglévő, bontandó homlokzatvakolat, festett pasztelsárga | 12 | Meglévő, megmaradó béléscső |
| 2 | Meglévő, bontandó lábazati cementvakolat, festett kékes-szürke | 13 | Bontandó mozgásérzékelő lámpa |
| 3 | Meglévő, megmaradó hornyolt cserépfedés, natúr színben | 14 | Meglévő, ideiglenesen bontandó zászlótartó |
| 4 | Meglévő, felújítandó nyílászáró, belső szárny bontásával | 15 | Meglévő, bontandó tábla |
| 5 | Meglévő, felújítandó bejárati ajtó | 16 | Bontandó előlépcső |
| 6 | Bontandó nyílászáró | | |
| 7 | Meglévő, megmaradó horganyzott acéllemez csatorna, natúr színben | | |
| 8 | Meglévő horganyzott acéllemez lefolyócsatorna, ideiglenesen leszerelendő felújítás után helyreállítandó | | |
| 9 | Bontandó horganylemez párkányfedés | | |
| 10 | Meglévő, megmaradó falazott téglakémény, natúr színben | | |
| 11 | Bontandó vakolt nyíláskeretezés, festett fehér | | |

Figyelem! Ezen tervdokumentáció a tervező szellemi tulajdona, szerzői jogi védelem alatt áll. Kivitelezési tevékenység csak a 290/2007. (XII.31.) Kormányrendelet szerinti kiviteli tervek alapján végezhető!

Építető: Pásztó Város Önkormányzata, 3060 Pásztó, Kölcsey u. 35.

Építész:	PREMITERV Kft. TERVEZŐ és INNOVÁCIÓS MÉRNÖKI IRODA 5000 Szolnok, Kossuth tér 5. I/3. Tel.:56/412-001, Fax.:56/514-293		Törzsszám:
Statika:	Építkezés helyszíne: Pásztó, Múzeum tér 4. Hrsz: 62		Kelt:
Gépész:	A munka megnevezése: Turisztikai fogadóhelyiség kialakítása, akadálymentesítése, külső homlokzat felújítása		Tervfajta:
Villamos:	A rajz megnevezése: Állapotrögzítő homlokzatok		Építési engedélyezési terv
Közmű:	Tervező:		Méretarány:
Szerkesztő:	Fodor Sándor E/16-0102	Felelős tervező:	1:100
		Ügyvezető ig.	Rajzszám:
Zala Ádám		Dombi Gábor E/16-0244	Ea-2
		Dombi Ferenc	

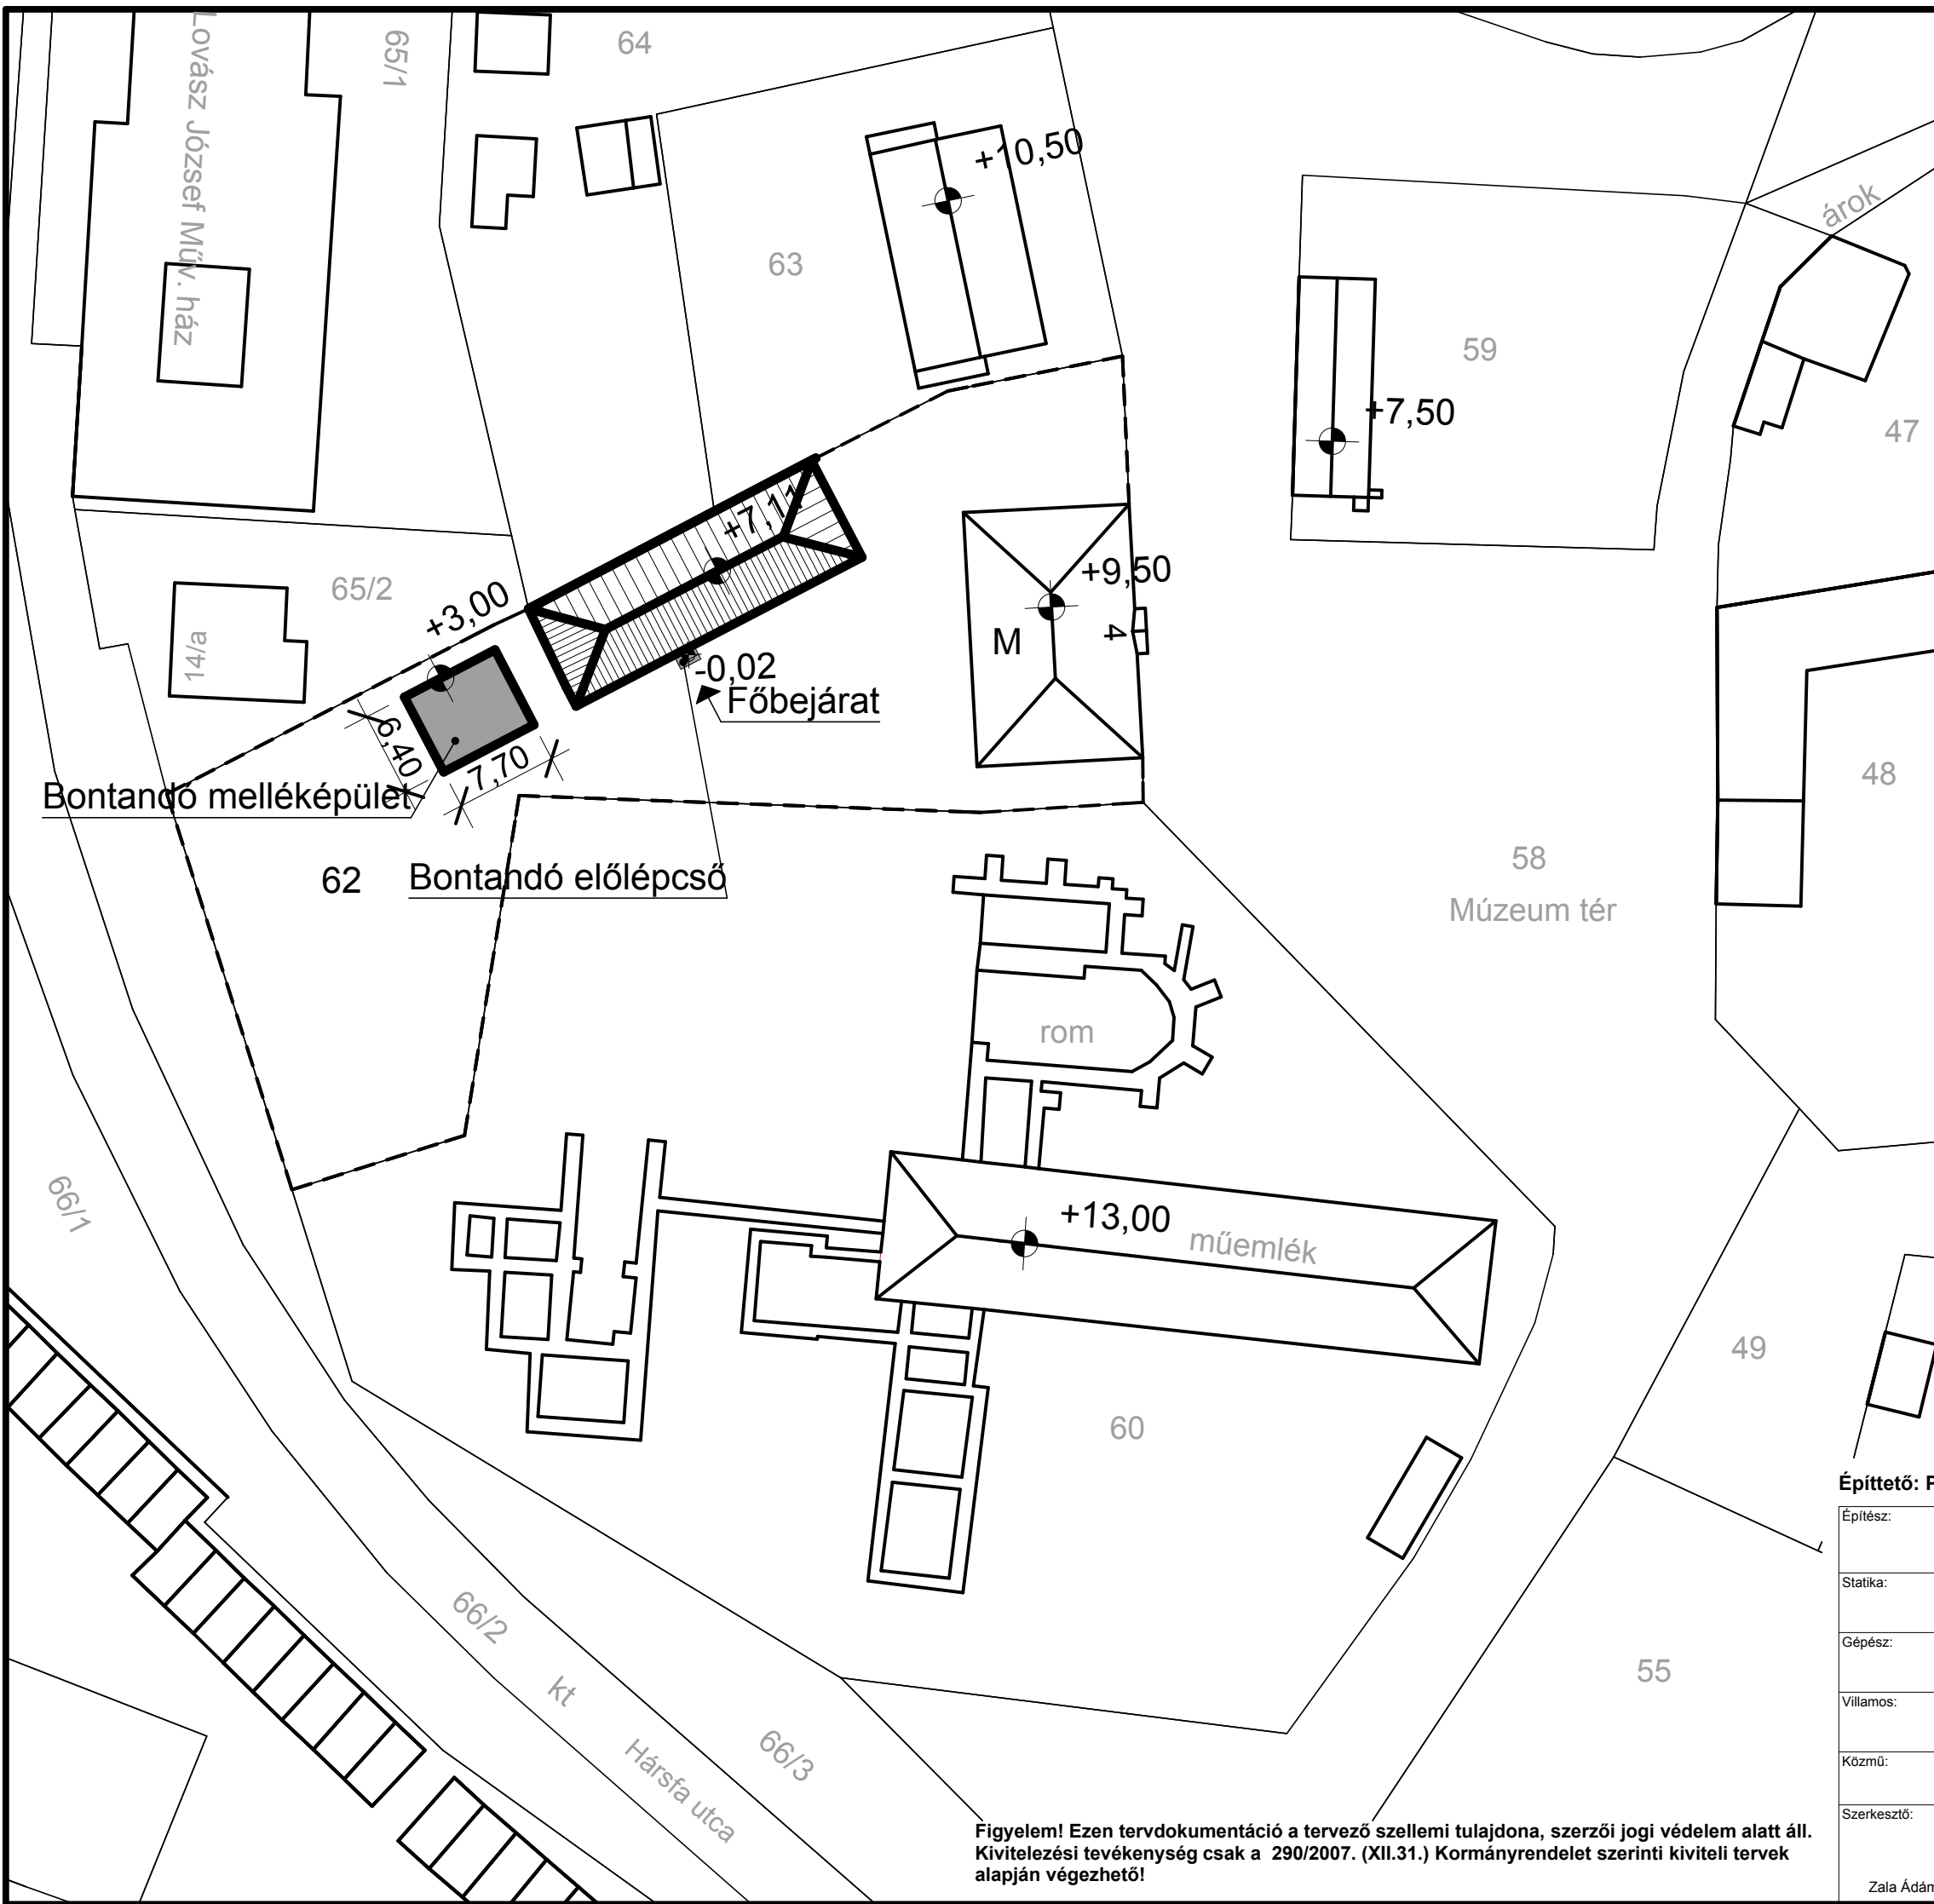


Jelmagyarázat:

 Tervezéssel érintett épület

Ingtatlan adatai:


- Hrsz.: 62
- Területe: 1941m²
- Beépítettsége: 25,4% (változatlan)
- ±0,00 szint az épület földszinti padlóvonala

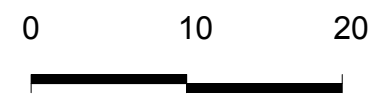



Építtető: Pásztó Város Önkormányzata, 3060 Pásztó, Kölcsey u. 35.

Építés:	PREMITERV Kft. TERVEZŐ és INNOVÁCIÓS MÉRNÖKI IRODA 5000 Szolnok, Kossuth tér 5. I/3. Tel.:56/412-001, Fax.:56/514-293			Törzsszám:	PR-10-6/2009
Statika:	Építkezés helyszíne: 3060 Pásztó, Múzeum tér 4. Hrsz.: 62			Kelt:	2009.08.
Gépész:	A munka megnevezése: Turisztikai fogadóhelyiség kialakítása, akadálymentesítése, külső homlokzat felújítása			Tervfajta:	Engedélyezési terv
Villamos:	A rajz megnevezése: Állapotrögzítő helyszínrajz			Méretarány:	1:500
Közmű:	Tervező:	Felelős tervező:	Ügyvezető ig.	Rajzszám:	Ha-1
Szerkesztő:	Fodor Sándor E/16-0102	Dombi Gábor E/16-0244	Dombi Ferenc		
Zala Ádám					

Figyelem! Ezen tervdokumentáció a tervező szellemi tulajdona, szerzői jogi védelem alatt áll. Kivitelezési tevékenység csak a 290/2007. (XII.31.) Kormányrendelet szerinti kiviteli tervek alapján végezhető!

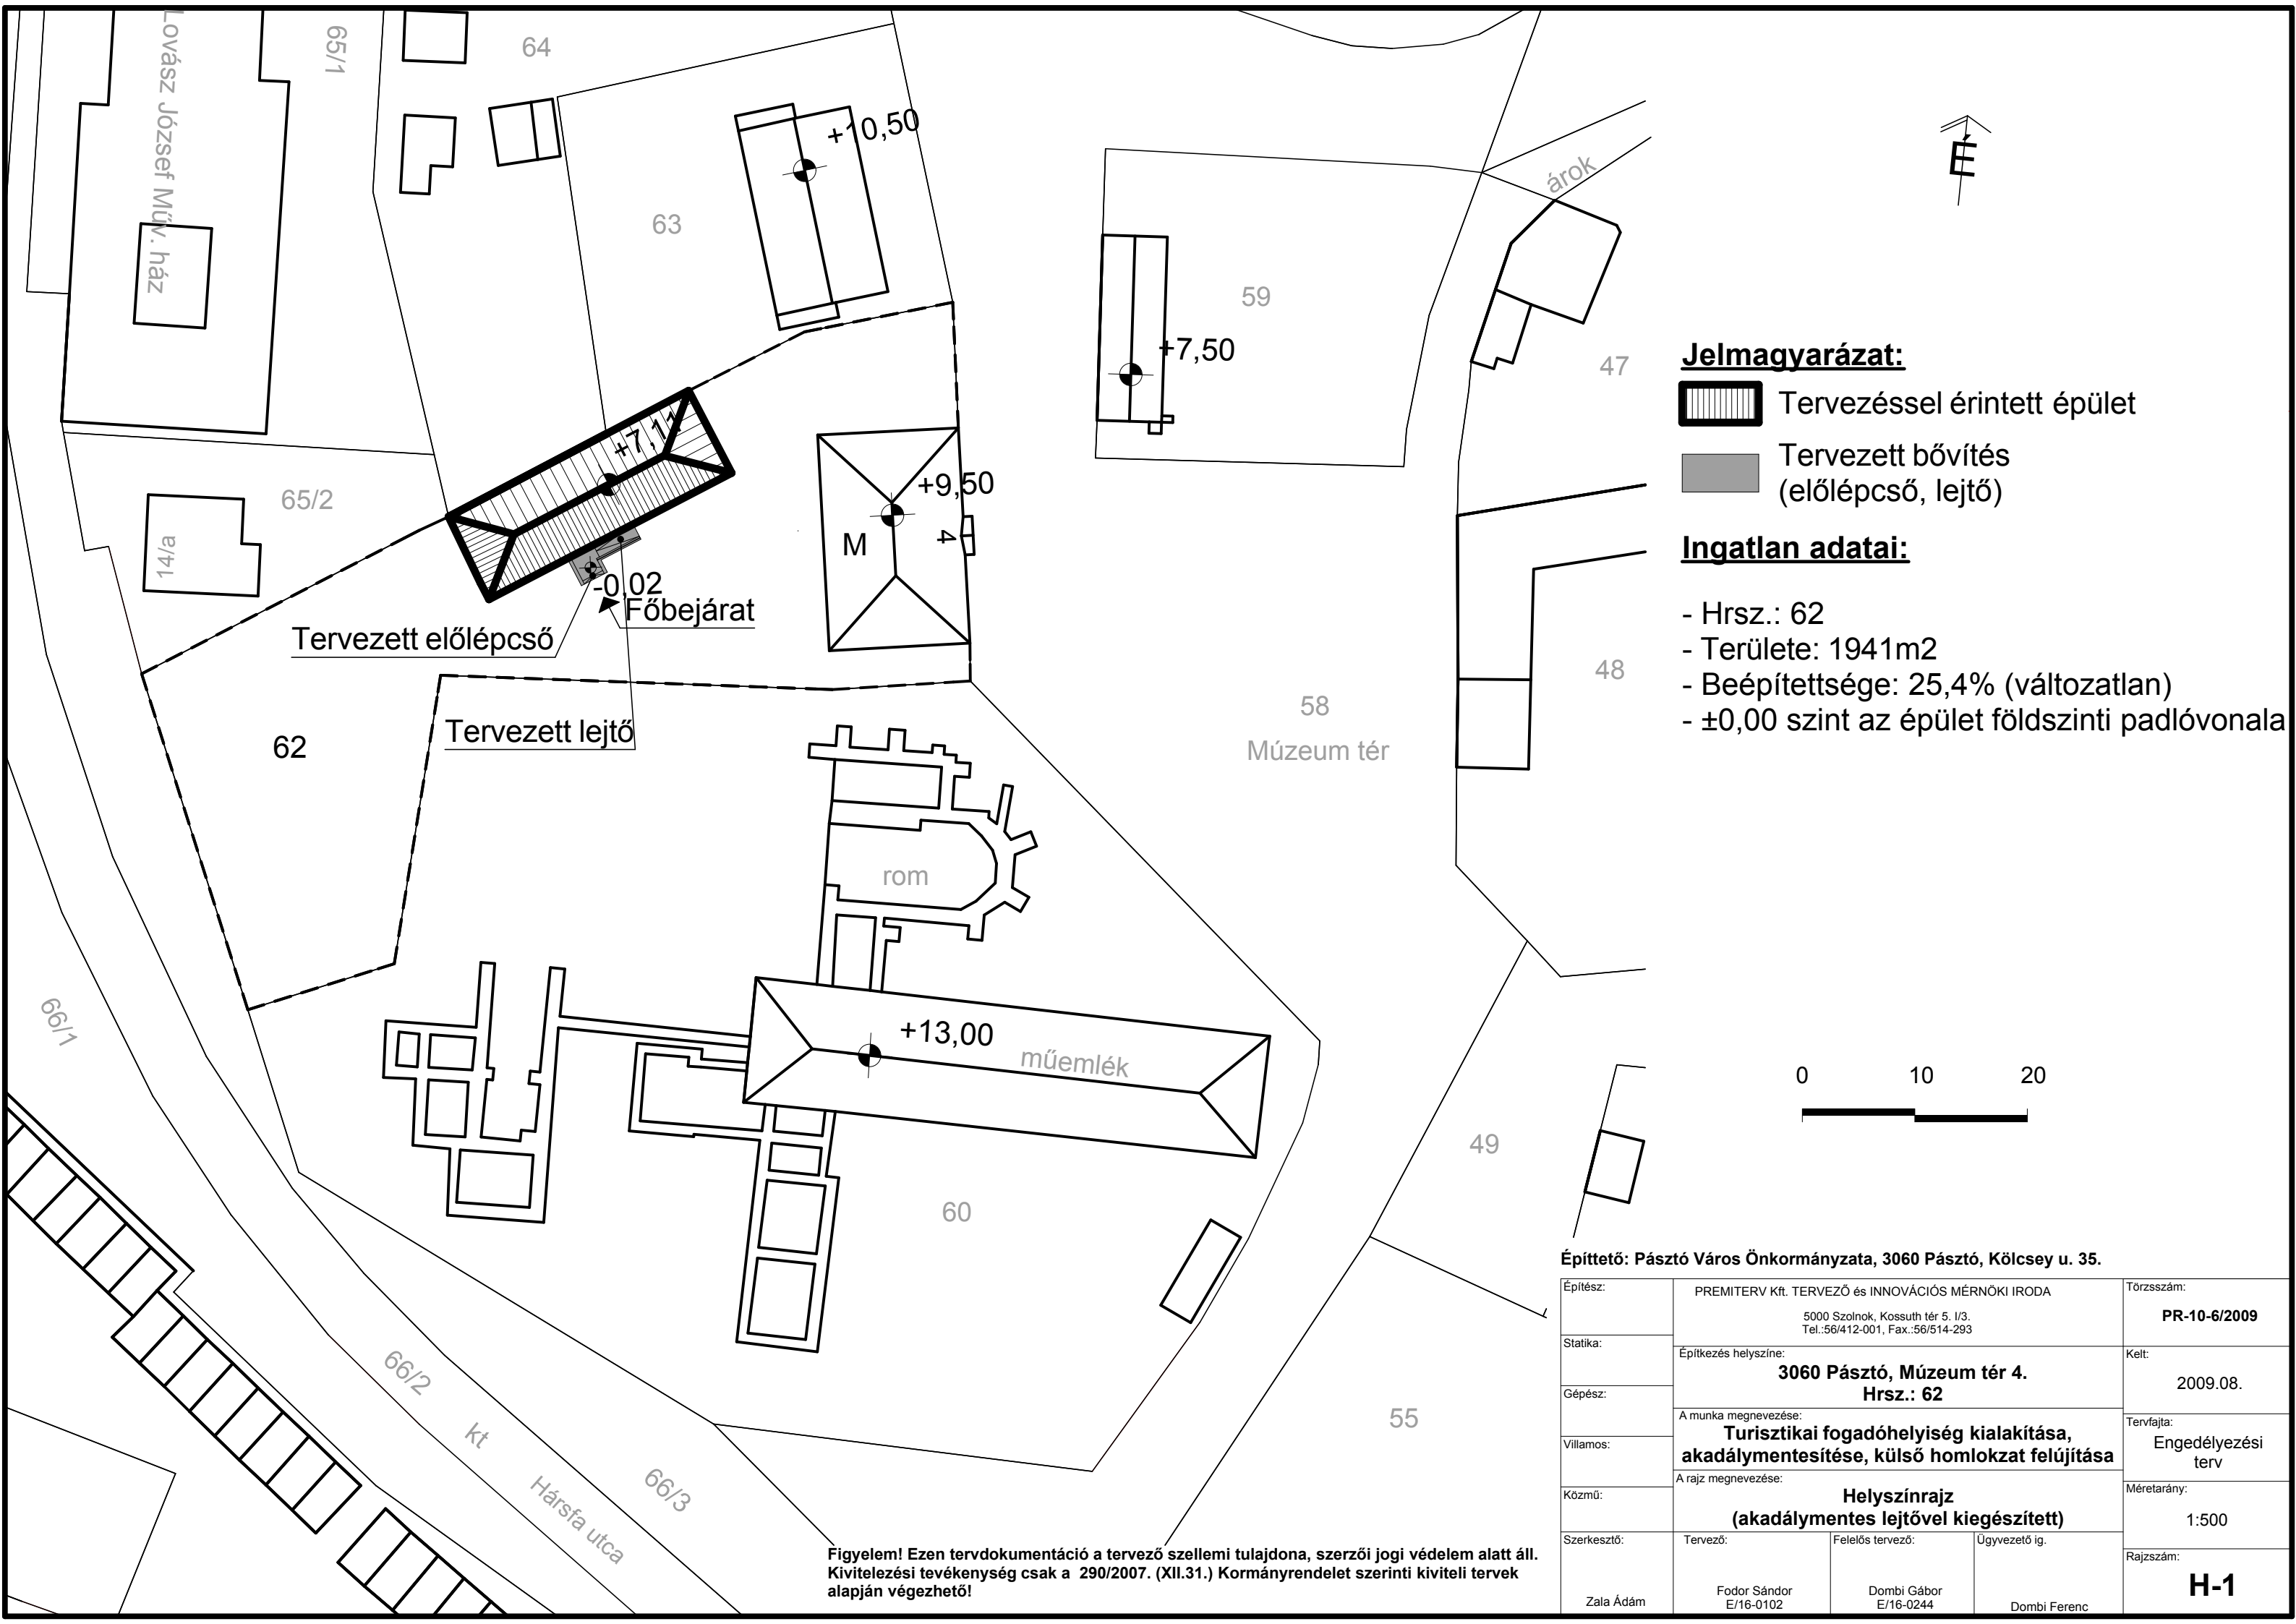


Jelmagyarázat:

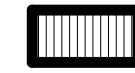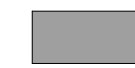-  Tervezéssel érintett épület
-  Tervezett bővítés (előlépcső, lejtő)

Ingtatlan adatai:

- Hrsz.: 62
- Területe: 1941m²
- Beépítettsége: 25,4% (változatlan)
- ±0,00 szint az épület földszinti padlóvonala

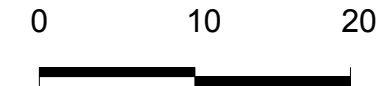

Építtető: Pásztó Város Önkormányzata, 3060 Pásztó, Kölcsey u. 35.

Építés:	PREMITERV Kft. TERVEZŐ és INNOVÁCIÓS MÉRNÖKI IRODA 5000 Szolnok, Kossuth tér 5. I/3. Tel.:56/412-001, Fax.:56/514-293			Törzsszám:	PR-10-6/2009
Statika:	Építkezés helyszíne: 3060 Pásztó, Múzeum tér 4. Hrsz.: 62			Kelt:	2009.08.
Gépész:	A munka megnevezése: Turisztikai fogadóhelyiség kialakítása, akadálymentesítése, külső homlokzat felújítása			Tervfajta:	Engedélyezési terv
Villamos:	A rajz megnevezése: Helyszínrajz (akadálymentes lejtővel kiegészített)			Méretarány:	1:500
Közmű:	Tervező:	Felelős tervező:	Ügyvezető ig.	Rajzszám:	H-1
Szerkesztő:	Zala Ádám	Fodor Sándor E/16-0102	Dombi Gábor E/16-0244	Dombi Ferenc	

Figyelem! Ezen tervdokumentáció a tervező szellemi tulajdona, szerzői jogi védelem alatt áll. Kivitelezési tevékenység csak a 290/2007. (XII.31.) Kormányrendelet szerinti kiviteli tervek alapján végezhető!