



Figyelem! Ezen tervdokumentáció a tervező szellemi tulajdona, szerzői jogi védelem alatt áll. Kivitelezési tevékenység csak a 290/2007. (XII.31.) Kormányrendelet szerinti kiviteli tervek alapján végezhető!


Alkalmazott anyagok és színek:

- Rátett kőablak: természetes anyagszínű forrásvízi mészkő
- Vas felületek: olajfesték RAL 9011 grafit fekete
- Falfelületek:
 - Alapszín: Caparol 3d silikon mogorószínű
 - Díszítések: Caparol 3d silikon tört fehér -mogoróba törve
- Ereszcsatornák: horganylemez, natúr szín
- Kő felületek: meglévő kőfelületek - natúr szín, felújítva, homok tisztítva, konzerváló szerrel kezelve;
- Fa felületek: dió színű festés, ablakok fehér műanyag
- Üvegezések: víztiszta float üvegezések
- Tető héjalás: meglévő égetett cserép natúr színben
- A kivitelezés fokozott tervezői művezetés mellett végezhető.
- A tervektől eltérni csak a tervező és az építtető előzetes engedélyével lehetséges.

Építtető: Pásztó Város Önkormányzata, 3060 Pásztó, Kölcsey u. 35.

Építész:	PREMITERV Kft. TERVEZŐ és INNOVÁCIÓS MÉRNÖKI IRODA 5000 Szolnok, Kossuth tér 5. I/3. Tel.:56/412-001, Fax.:56/514-293			Törzsszám:	PR-10-8/2009
Statika:	Építkezés helyszíne: 3060 Pásztó, Fő út 58. Hrsz.: 1799/2			Kelt:	2009.08.
Gépész:	A munka megnevezése: Kéttannyelvű gimnázium épület alap megerősítése, külső homlokzat felújítása			Tervfajta:	Építési engedélyezési terv
Villamos:	A rajz megnevezése: Főhomlokzat színezési terv			Méretarány:	1:200
Közmű:				Rajzszám:	E-4
Szerkesztő:	Tervező: Zala Ádám	Felelős tervező: Dombi Gábor E/16-0244	Ügyvezető ig. Dombi Ferenc		


PINCE SZINTI ALAPRAJZ RÉSZLET

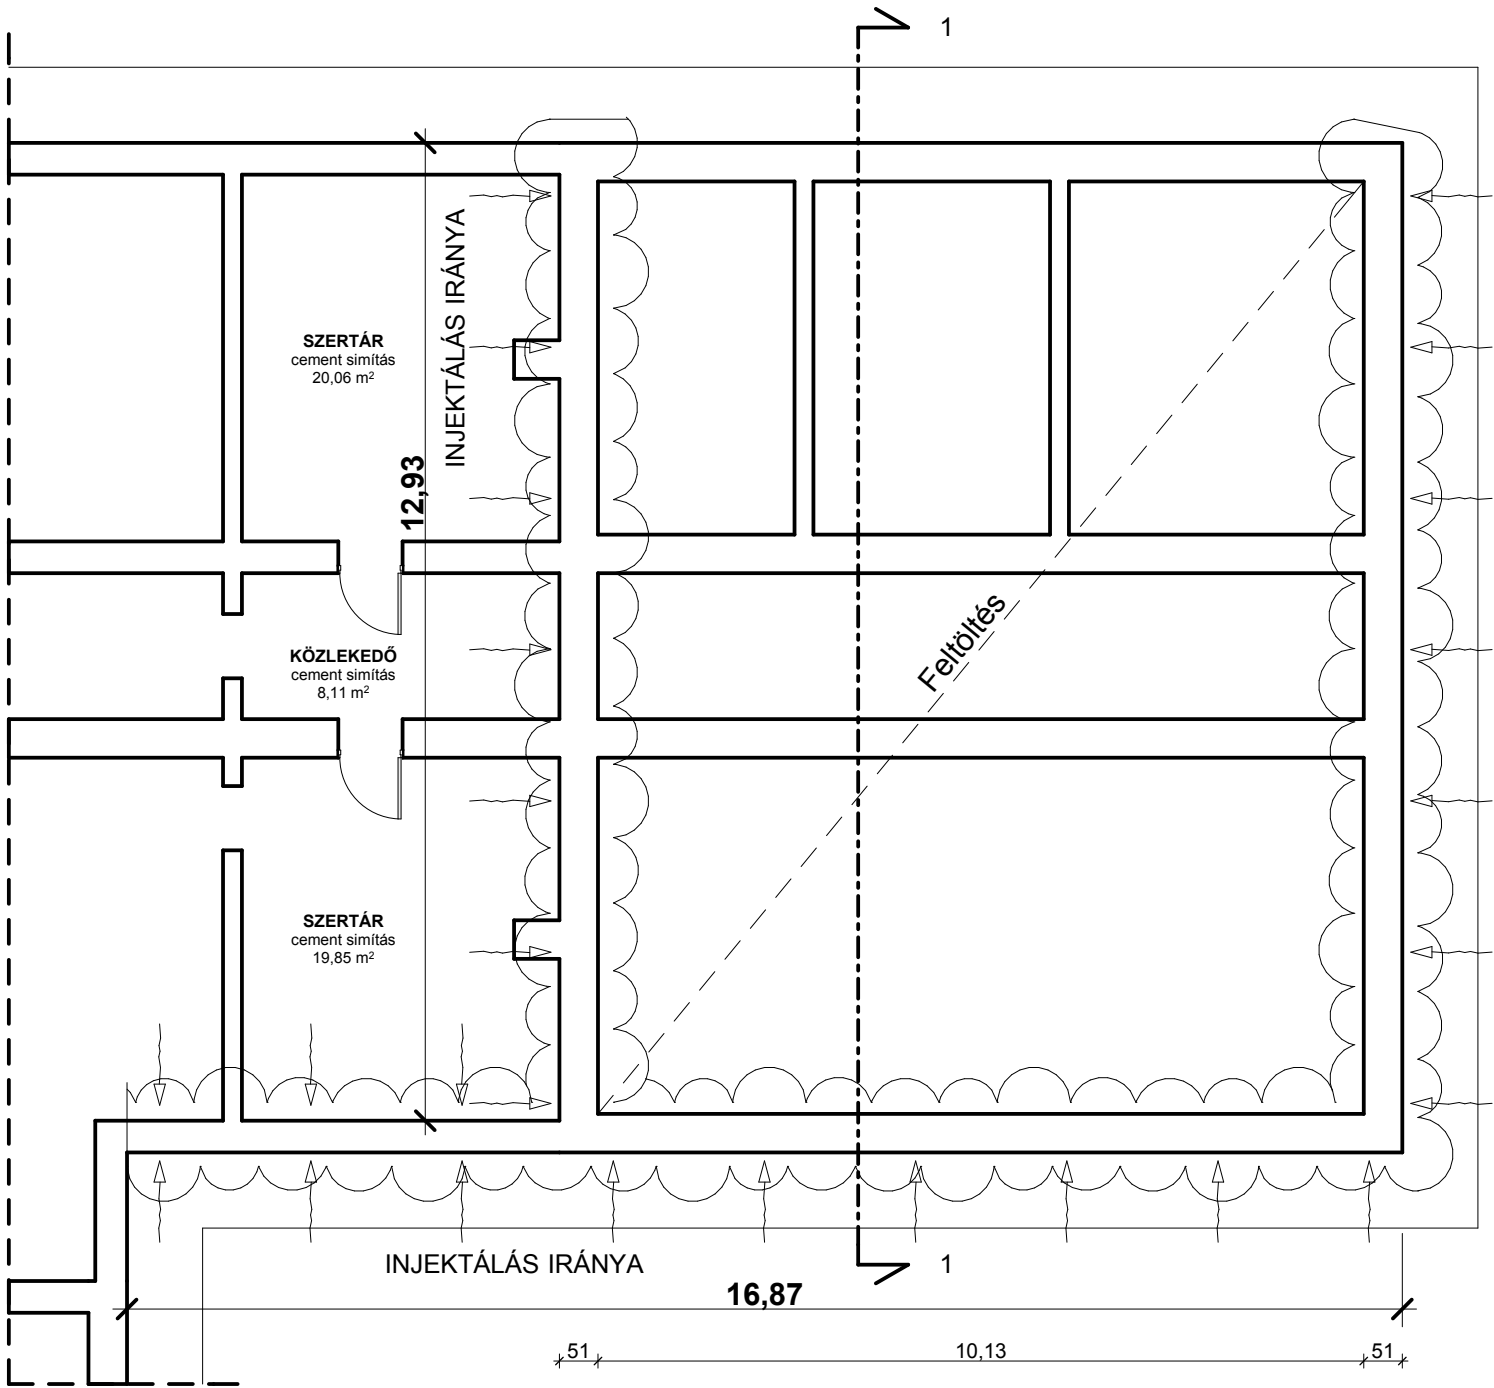

INJEKTÁLÁS IRÁNYA

Többlépcsőben készített Uretek technológia. talajmechanika szerint a teherhordó talajréteg -3,70m mélységben biztonsággal megtalálható, A talajstabilizáció alsó síkja -3,80m.



1 -1 METSZET VÁZLAT

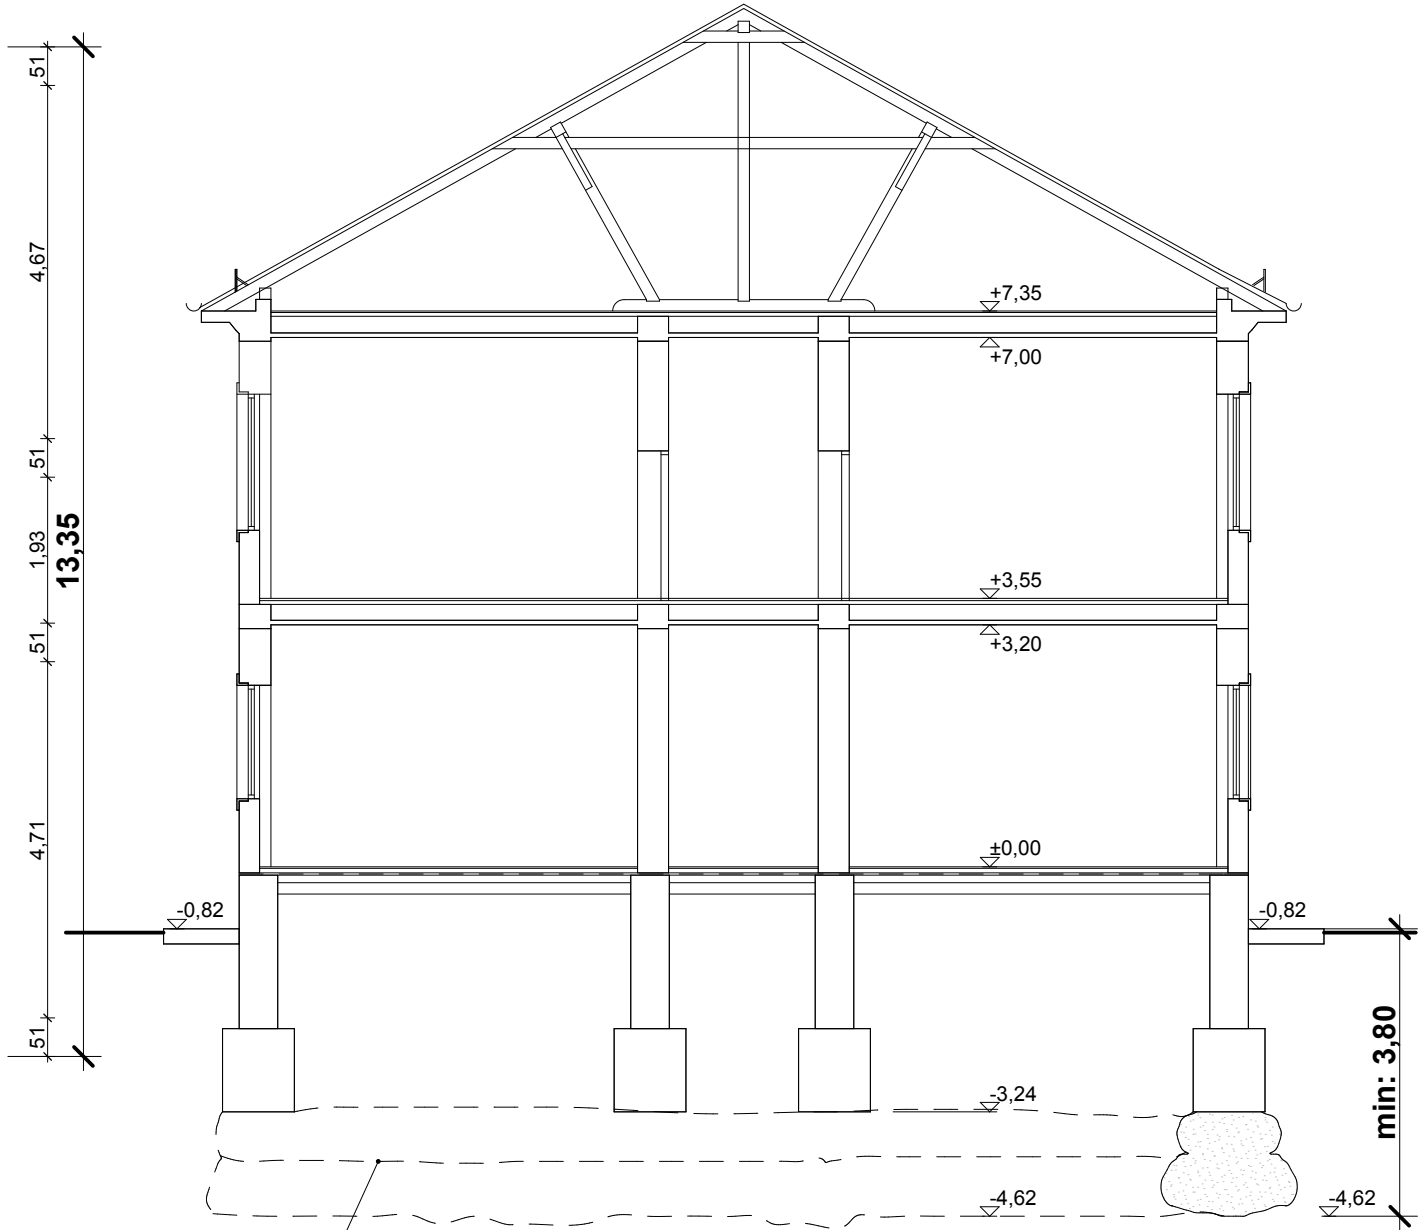

Figyelem! Ezen tervdokumentáció a tervező szellemi tulajdona, szerzői jogi védelem alatt áll. Kivitelezési tevékenység csak a 290/2007. (XII.31.) Kormányrendelet szerinti kiviteli tervek alapján végezhető!

Építető: Pásztó Város Önkormányzata, 3060 Pásztó, Kölcsey u. 35.

Építész:	PREMITERV Kft. TERVEZŐ és INNOVÁCIÓS MÉRNÖKI IRODA 5000 Szolnok, Kossuth tér 5. I/3. Tel.:56/412-001, Fax.:56/514-293		Törzsszám:	PR-10-8/2009
Statika:	Építkezés helyszíne: 3060 Pásztó, Fő út 58. Hrsz.: 1799/2		Kelt:	2009.08.
Gépész:	A munka megnevezése: Kéttannyelvű gimnázium épület alap megerősítése, külső homlokzat felújítása		Tervfajta:	Építési engedélyezési terv
Villamos:	A rajz megnevezése: Tervezett alapmegerősítés Pince alaprajz részlet és metszet		Méretarány:	1:100
Közmű:	Tervező:	Felelős tervező:	Ügyvezető ig.	Rajzszám: E-1
Szerkesztő:	Zala Ádám	Fodor Sándor E/16-0102	Dombi Gábor E/16-0244	
			Dombi Ferenc	

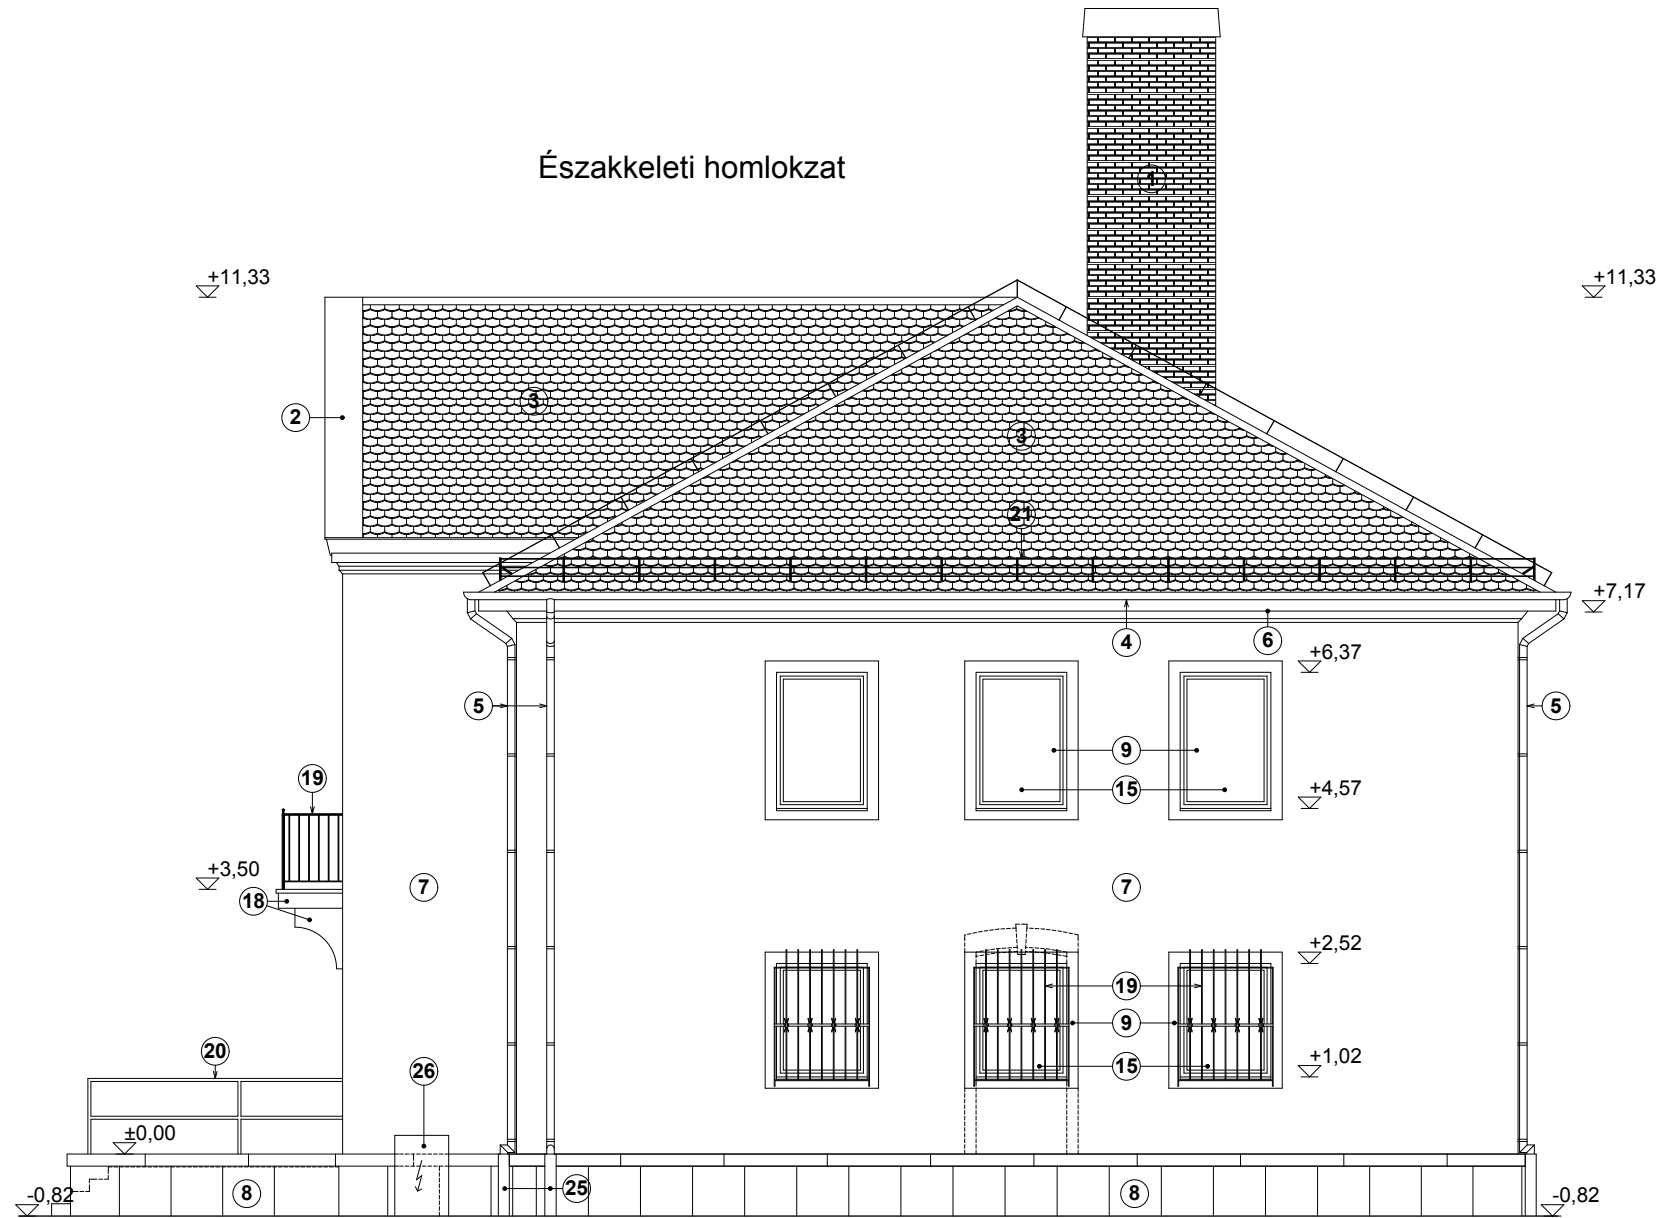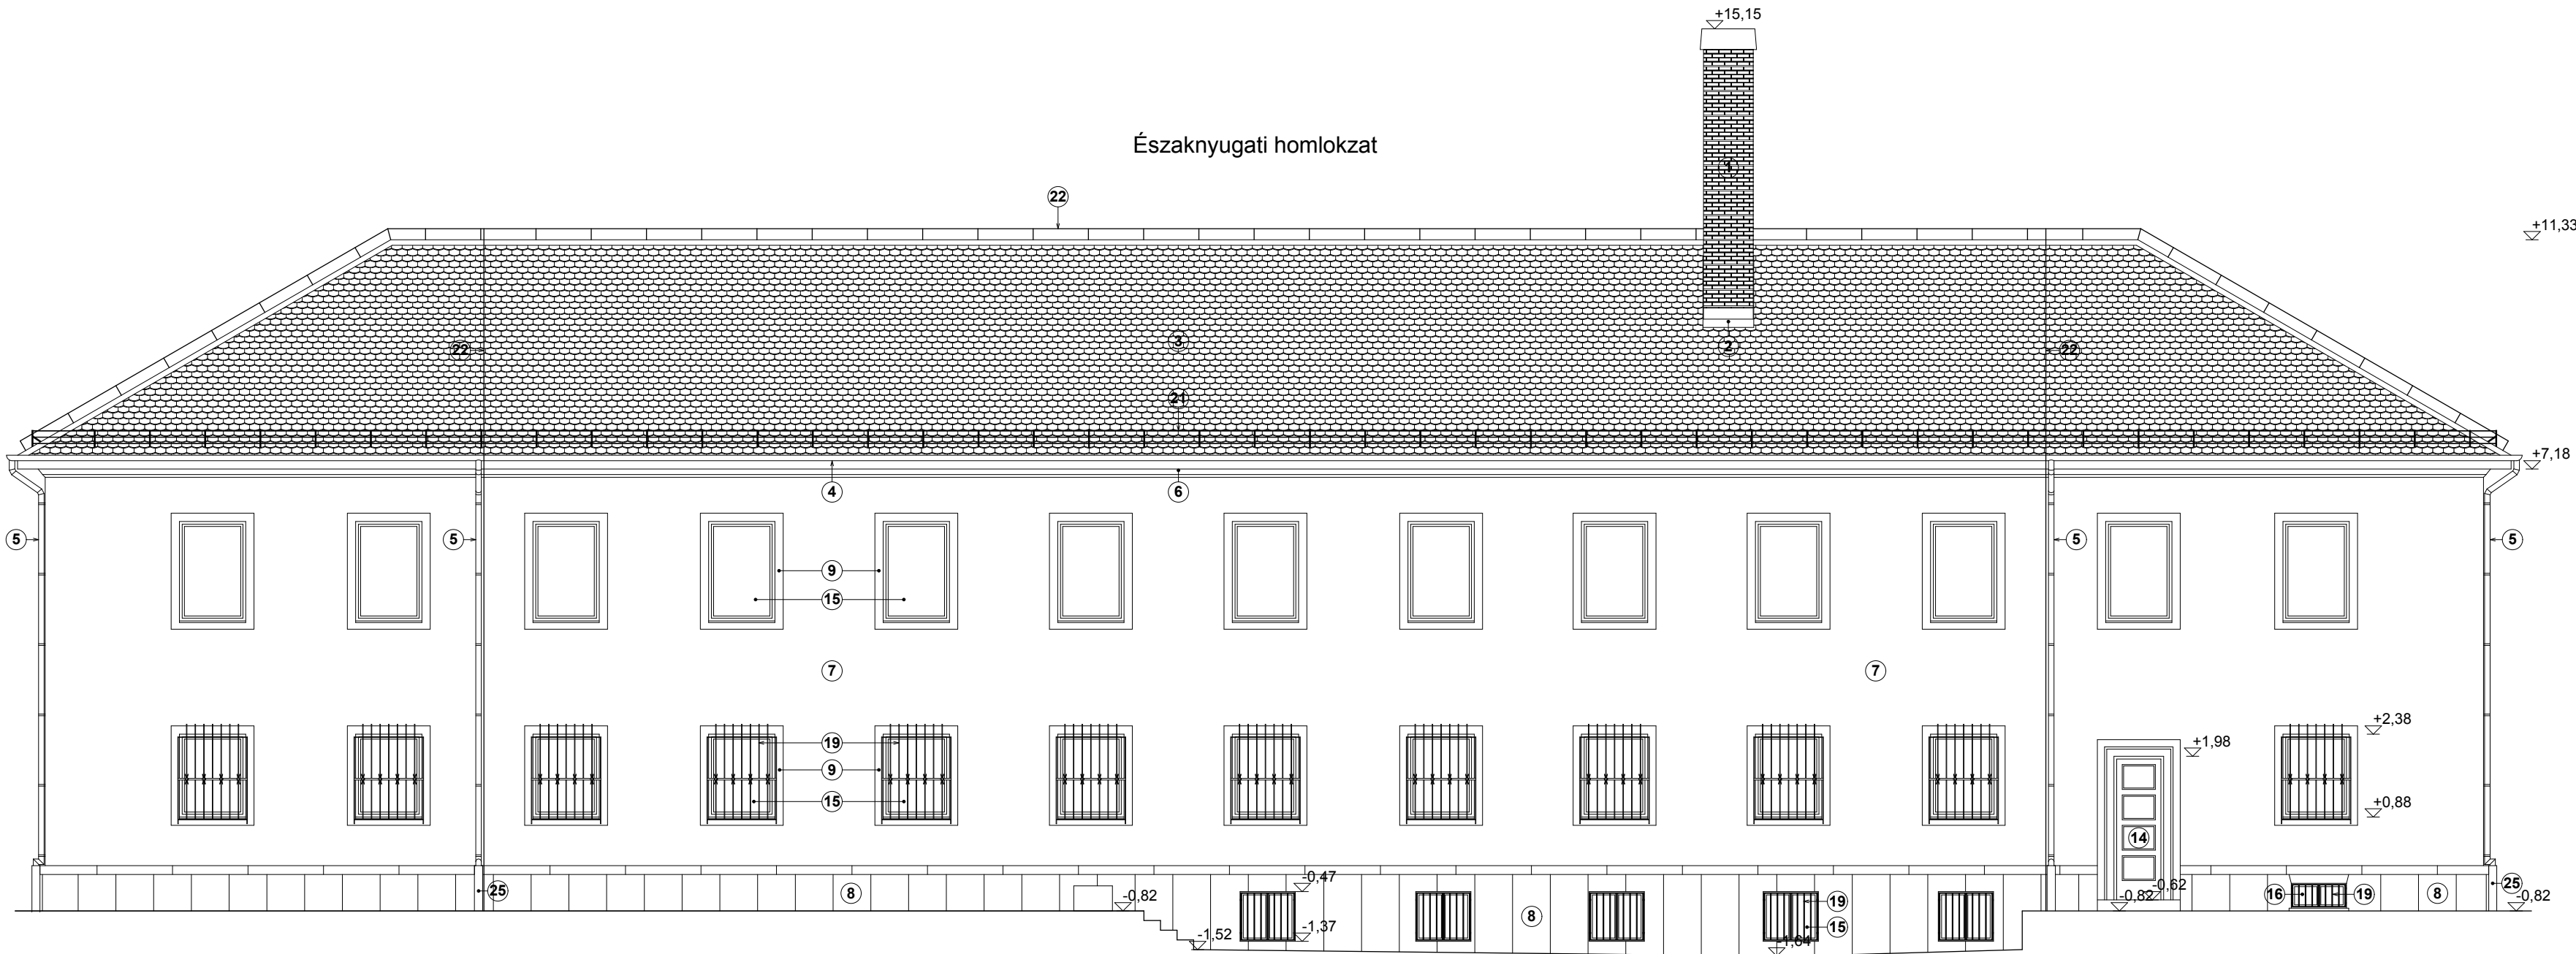

Jelmagyarázat:



- 1 Meglévő, megmaradó téglakémény, natúr téglavörös színben
- 2 Meglévő, megmaradó szegélybádorgozás
- 3 Meglévő, megmaradó hornyolt cserépfedés, natúr színben
- 4 Meglévő, megmaradó függőeresz csatorna horganylemezből, natúr színben
- 5 Meglévő, áthelyezendő lefolyó csatorna horganylemezből, natúr színben, új csatornatartó vasak beépítésével
- 6 Tervezett vakolatjavítás, felső rétege megegyezik a Dryvit rendszer vékonyvakolatával
- 7 Tervezett 6cm vtg. Dryvit rendszerű Baumit homlokzat vakolat, a meglévő vakolattal megegyező mogyoró színben, dörzsölt felülettel
- 7* Tervezett 3cm vtg. Dryvit rendszerű Baumit homlokzat vakolat, a meglévő vakolattal megegyező mogyoró színben, dörzsölt felülettel
- 8 Meglévő, felújítandó mészkő lábazat, hiányzó elemek pótlásával, kimozdult elemek rögzítésével, teljes felület átcsiszolásával
- 9 Tervezett PS-hab nyílászkeretezés, a meglévő vakolt keretekkel megegyező világos törzfehér színben
- 10 Meglévő, megmaradó kő nyílászkeretezés, homokfúvással tisztítva, terties javítással
- 11 Meglévő, megmaradó zászlótartó, felújítandó, 2rtg. Hammerite mázolóssal
- 12 Meglévő, megmaradó homlokzati megnevező tábla, a felújítás idejére ideiglenesen leszerelendő
- 13 Meglévő, megmaradó emléktábla, a felújítás idejére ideiglenesen leszerelendő
- 14 Meglévő, megmaradó fa nyílászáró
- 15 Meglévő, megmaradó műanyag nyílászáró, fehér
- 16 Meglévő, megmaradó fém nyílászáró
- 17 Meglévő, megmaradó műkö előlépcső, felület tisztítással
- 18 Meglévő, megmaradó műkö erkély, felület tisztítással
- 19 Meglévő, megmaradó kovácsolt vas korlát, ablakrács, teljes felület felújítással, a meglévő színnel megegyezőre mázolv

- 20 Meglévő, megmaradó vascső korlát, teljes felület felújítással, a meglévő színnel megegyezőre mázolv
- 21 Meglévő, megmaradó csöves hófogó
- 22 Meglévő, megmaradó villámhárító
- 23 Meglévő, megmaradó címer
- 24 Meglévő házszám tábla, felújítás ideje alatt ideiglenesen eltávolítandó
- 25 Tervezett acél állványcső, csatorna védőcső Ø150, 2rtg. szürke mázolóssal
- 26 Meglévő megtartandó elektromos elosztó szekrény
- 27 Elbontandó kültéri elektromos tokozott villamos szekrény

Figyelem! Ezen tervdokumentáció a tervező szellemi tulajdona, szerzői jogi védelem alatt áll. Kivitelezési tevékenység csak a 290/2007. (XII.31.) Kormányrendelet szerinti kiviteli tervek alapján végezhető!

Építető: Pásztó Város Önkormányzata, 3060 Pásztó, Kölcsey u. 35.

Építész:	PREMITERV Kft. TERVEZŐ és INNOVÁCIÓS MÉRNÖKI IRODA 5000 Szolnok, Kossuth tér 5. I/3. Tel.:56/412-001, Fax.:56/514-293		Törzsszám:	PR-10-8/2009
Statika:	Építkezés helyszíne: 3060 Pásztó, Fő út 58. Hrsz.: 1799/2		Kelt:	2009.08.
Gépész:	A munka megnevezése: Kéttannyelvű gimnázium épület alap megerősítése, külső homlokzat felújítása		Tervrajta:	Építési engedélyezési terv
Villamos:	A rajz megnevezése: Északnyugati és északkeleti homlokzat felújítási terve		Méretarány:	1:100
Közmű:	Tervező:	Felelős tervező:	Ügyvezető ig.	Rajzsám:
Zala Ádám	Fodor Sándor E/16-0102	Dombi Gábor E/16-0244	Dombi Ferenc	E-3

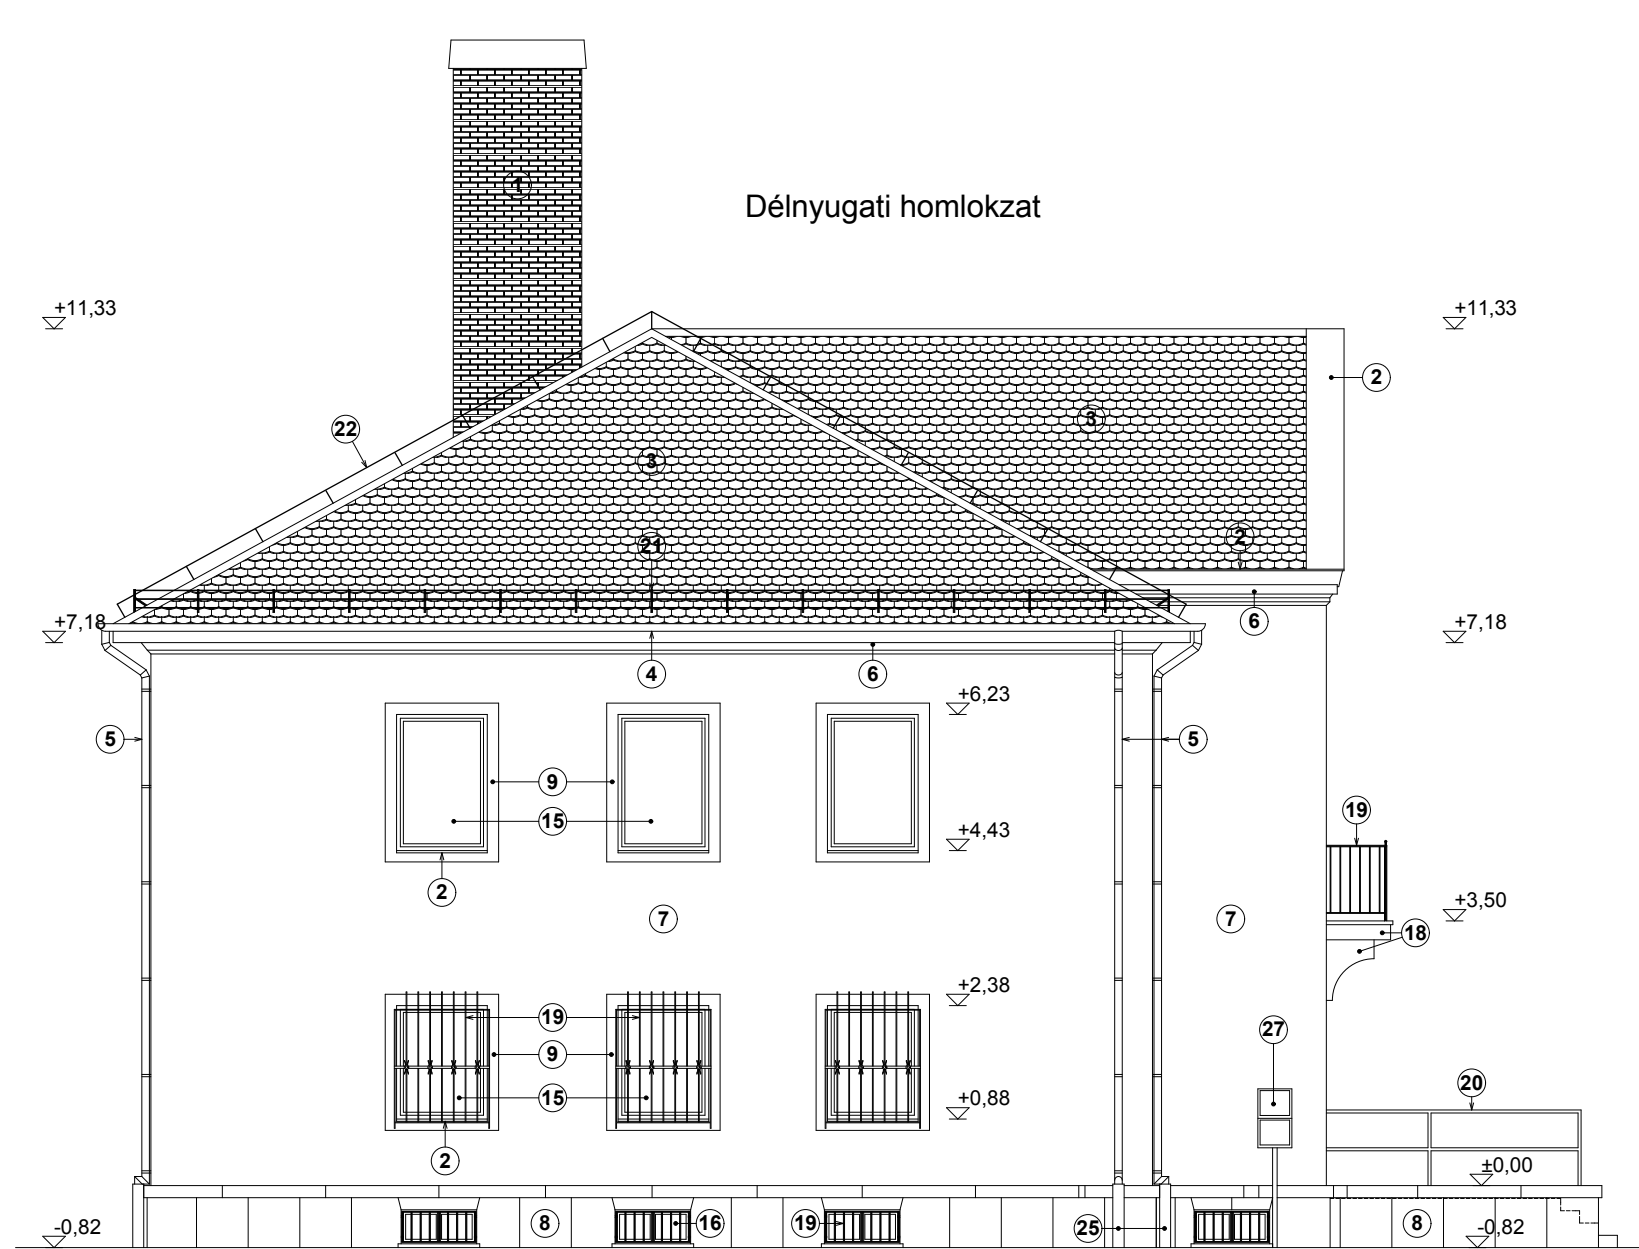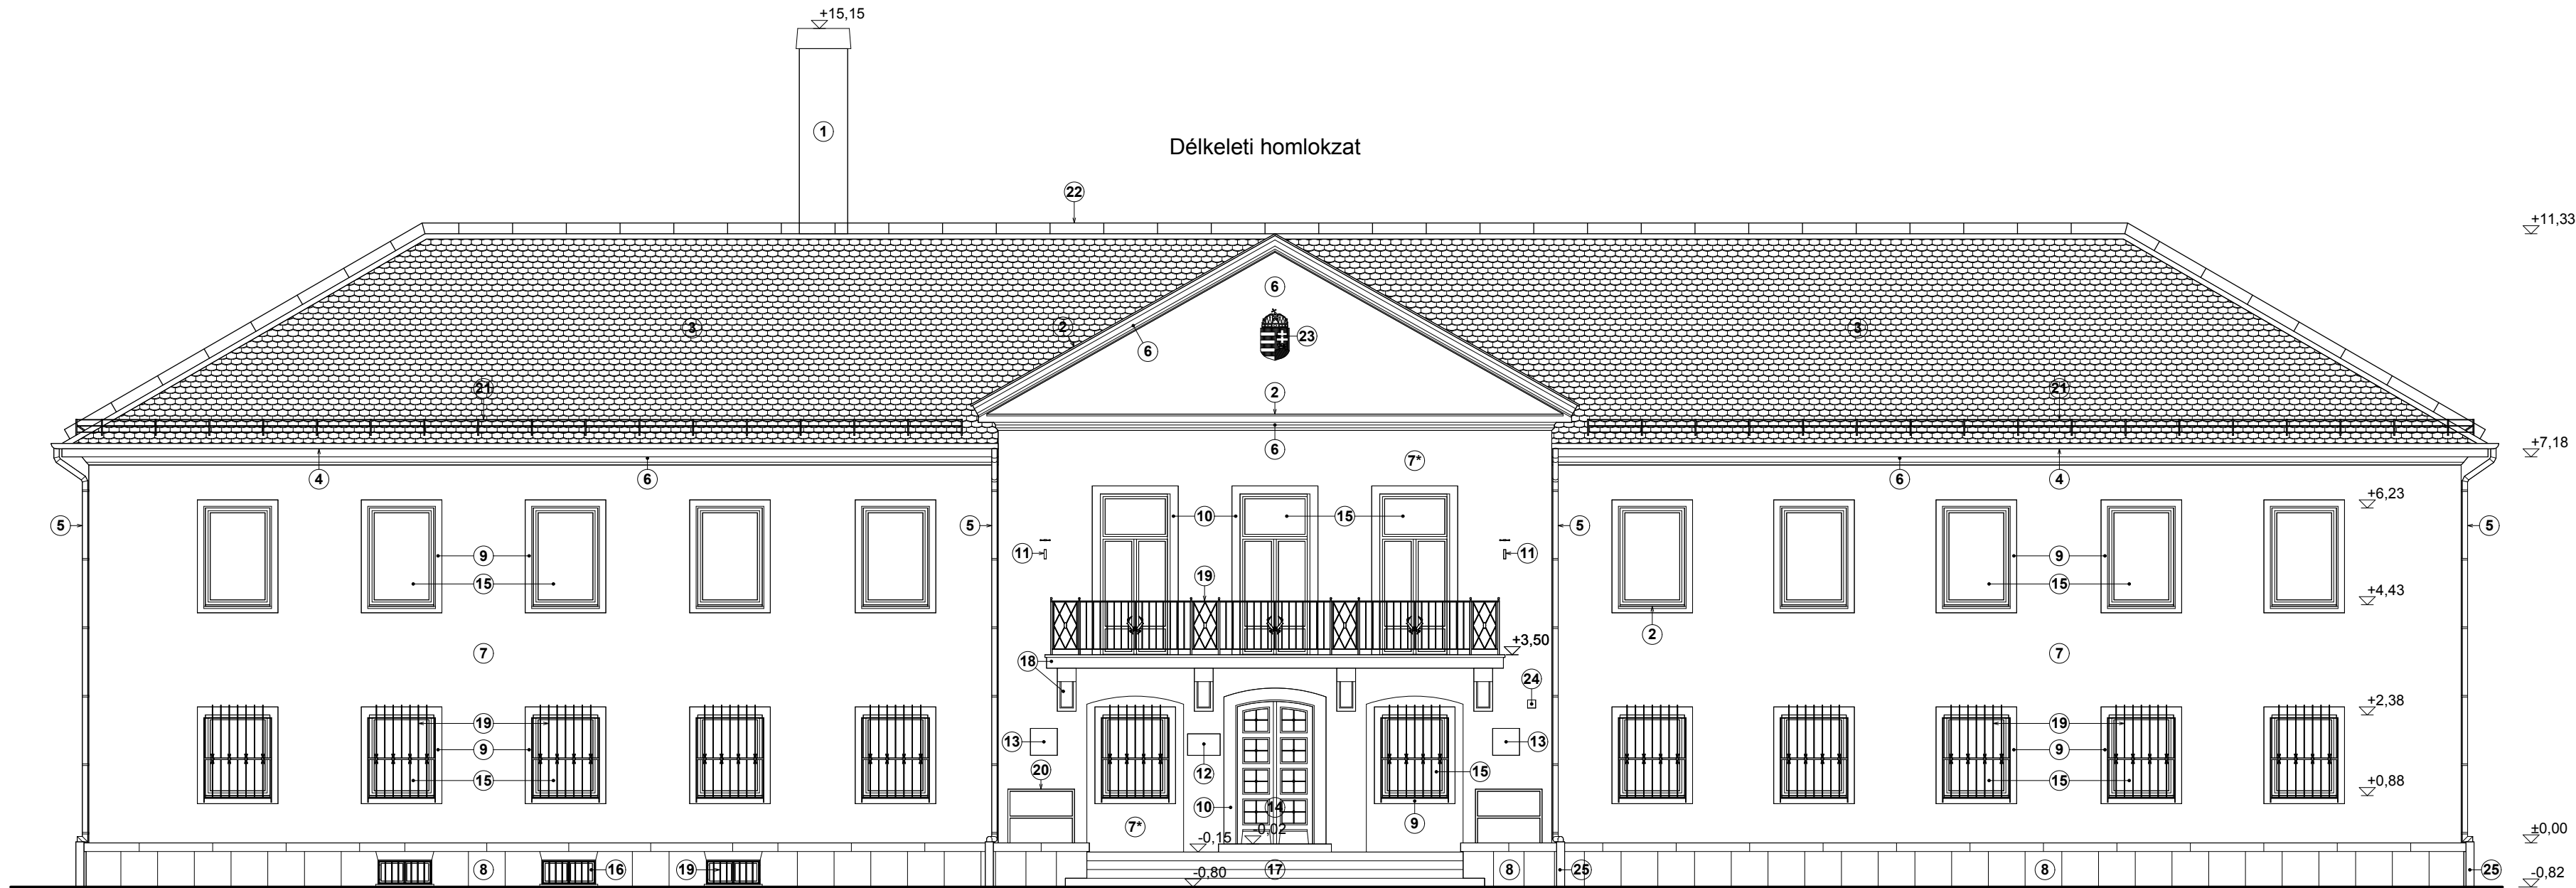

Jelmagyarázat:

- 1 Meglévő, megmaradó téglakémény, natúr téglavörös színben
- 2 Meglévő, megmaradó szegélybádogozás
- 3 Meglévő, megmaradó hornyolt cserépfedés, natúr színben
- 4 Meglévő, megmaradó függőeresz csatorna horganylemezből, natúr színben
- 5 Meglévő, áthelyezendő lefolyó csatorna horganylemezből, natúr színben, új csatornatartó vasak beépítésével
- 6 Tervezett vakolatjavítás, felső rétege megegyezik a Dryvit rendszer vékonyvakolatával
- 7 Tervezett 6cm vtg. Dryvit rendszerű Baumit homlokzat vakolat, a meglévő vakolattal megegyező mogyoró színben, dörzsölt felülettel
- 7* Tervezett 3cm vtg. Dryvit rendszerű Baumit homlokzat vakolat, a meglévő vakolattal megegyező mogyoró színben, dörzsölt felülettel
- 8 Meglévő, felújítandó mészkő lábazat, hiányzó elemek pótlásával, kimozdult elemek rögzítésével, teljes felület átcsiszolásával
- 9 Tervezett PS-hab nyílászkeretezés, a meglévő vakolt keretekkel megegyező világos törzfehér színben


- 10 Meglévő, megmaradó kő nyílászkeretezés, homokfúvással tisztítva, terties javítással
- 11 Meglévő, megmaradó zászlótartó, felújítandó, 2rtg. Hammerite mázolóssal
- 12 Meglévő, megmaradó homlokzati megnevező tábla, a felújítás idejére ideiglenesen leszerelendő
- 13 Meglévő, megmaradó emléktábla, a felújítás idejére ideiglenesen leszerelendő
- 14 Meglévő, megmaradó fa nyílászáró
- 15 Meglévő, megmaradó műanyag nyílászáró, fehér
- 16 Meglévő, megmaradó fém nyílászáró
- 17 Meglévő, megmaradó műkö előlépcső, felület tisztítással
- 18 Meglévő, megmaradó műkö erkély, felület tisztítással
- 19 Meglévő, megmaradó kovácsolt vas korlát, ablakrács, teljes felület felújítással, a meglévő színnel megegyezőre mázolv

- 20 Meglévő, megmaradó vascső korlát, teljes felület felújítással, a meglévő színnel megegyezőre mázolv
- 21 Meglévő, megmaradó csöves hófogó
- 22 Meglévő, megmaradó villámhárító
- 23 Meglévő, megmaradó címer
- 24 Meglévő házszám tábla, felújítás ideje alatt ideiglenesen eltávolítandó
- 25 Tervezett acél állványcső, csatorna védőcső Ø150, 2rtg. szürke mázolóssal
- 26 Meglévő megtartandó elektromos elosztó szekrény
- 27 Elbontandó kültéri elektromos tokozott villamos szekrény

Figyelem! Ezen tervdokumentáció a tervező szellemi tulajdona, szerzői jogi védelem alatt áll. Kivitelezési tevékenység csak a 290/2007. (XII.31.) Kormányrendelet szerinti kiviteli tervek alapján végezhető!

Építető: Pásztó Város Önkormányzata, 3060 Pásztó, Kölcsey u. 35.

Építész:	PREMITERV Kft. TERVEZŐ és INNOVÁCIÓS MÉRNÖKI IRODA 5000 Szolnok, Kossuth tér 5. I/3. Tel.: 56/412-001, Fax: 56/514-293			Törzsszám:	PR-10-8/2009
Statika:	Építkezés helyszíne: 3060 Pásztó, Fő út 58. Hrsz.: 1799/2			Kelt:	2009.08.
Gépész:	A munka megnevezése: Kéttannyelvű gimnázium épület alap megerősítése, külső homlokzat felújítása			Tervrajta:	Építési engedélyezési terv
Villamos:	A rajz megnevezése: Délkeleti és délnyugati homlokzat felújítási terve			Méretarány:	1:100
Közmű:	Tervező:	Felelős tervező:	Ügyvezető ig.	Rajzsám: E-2	
	Zala Ádám	Fodor Sándor E/16-0102	Dombi Gábor E/16-0244		

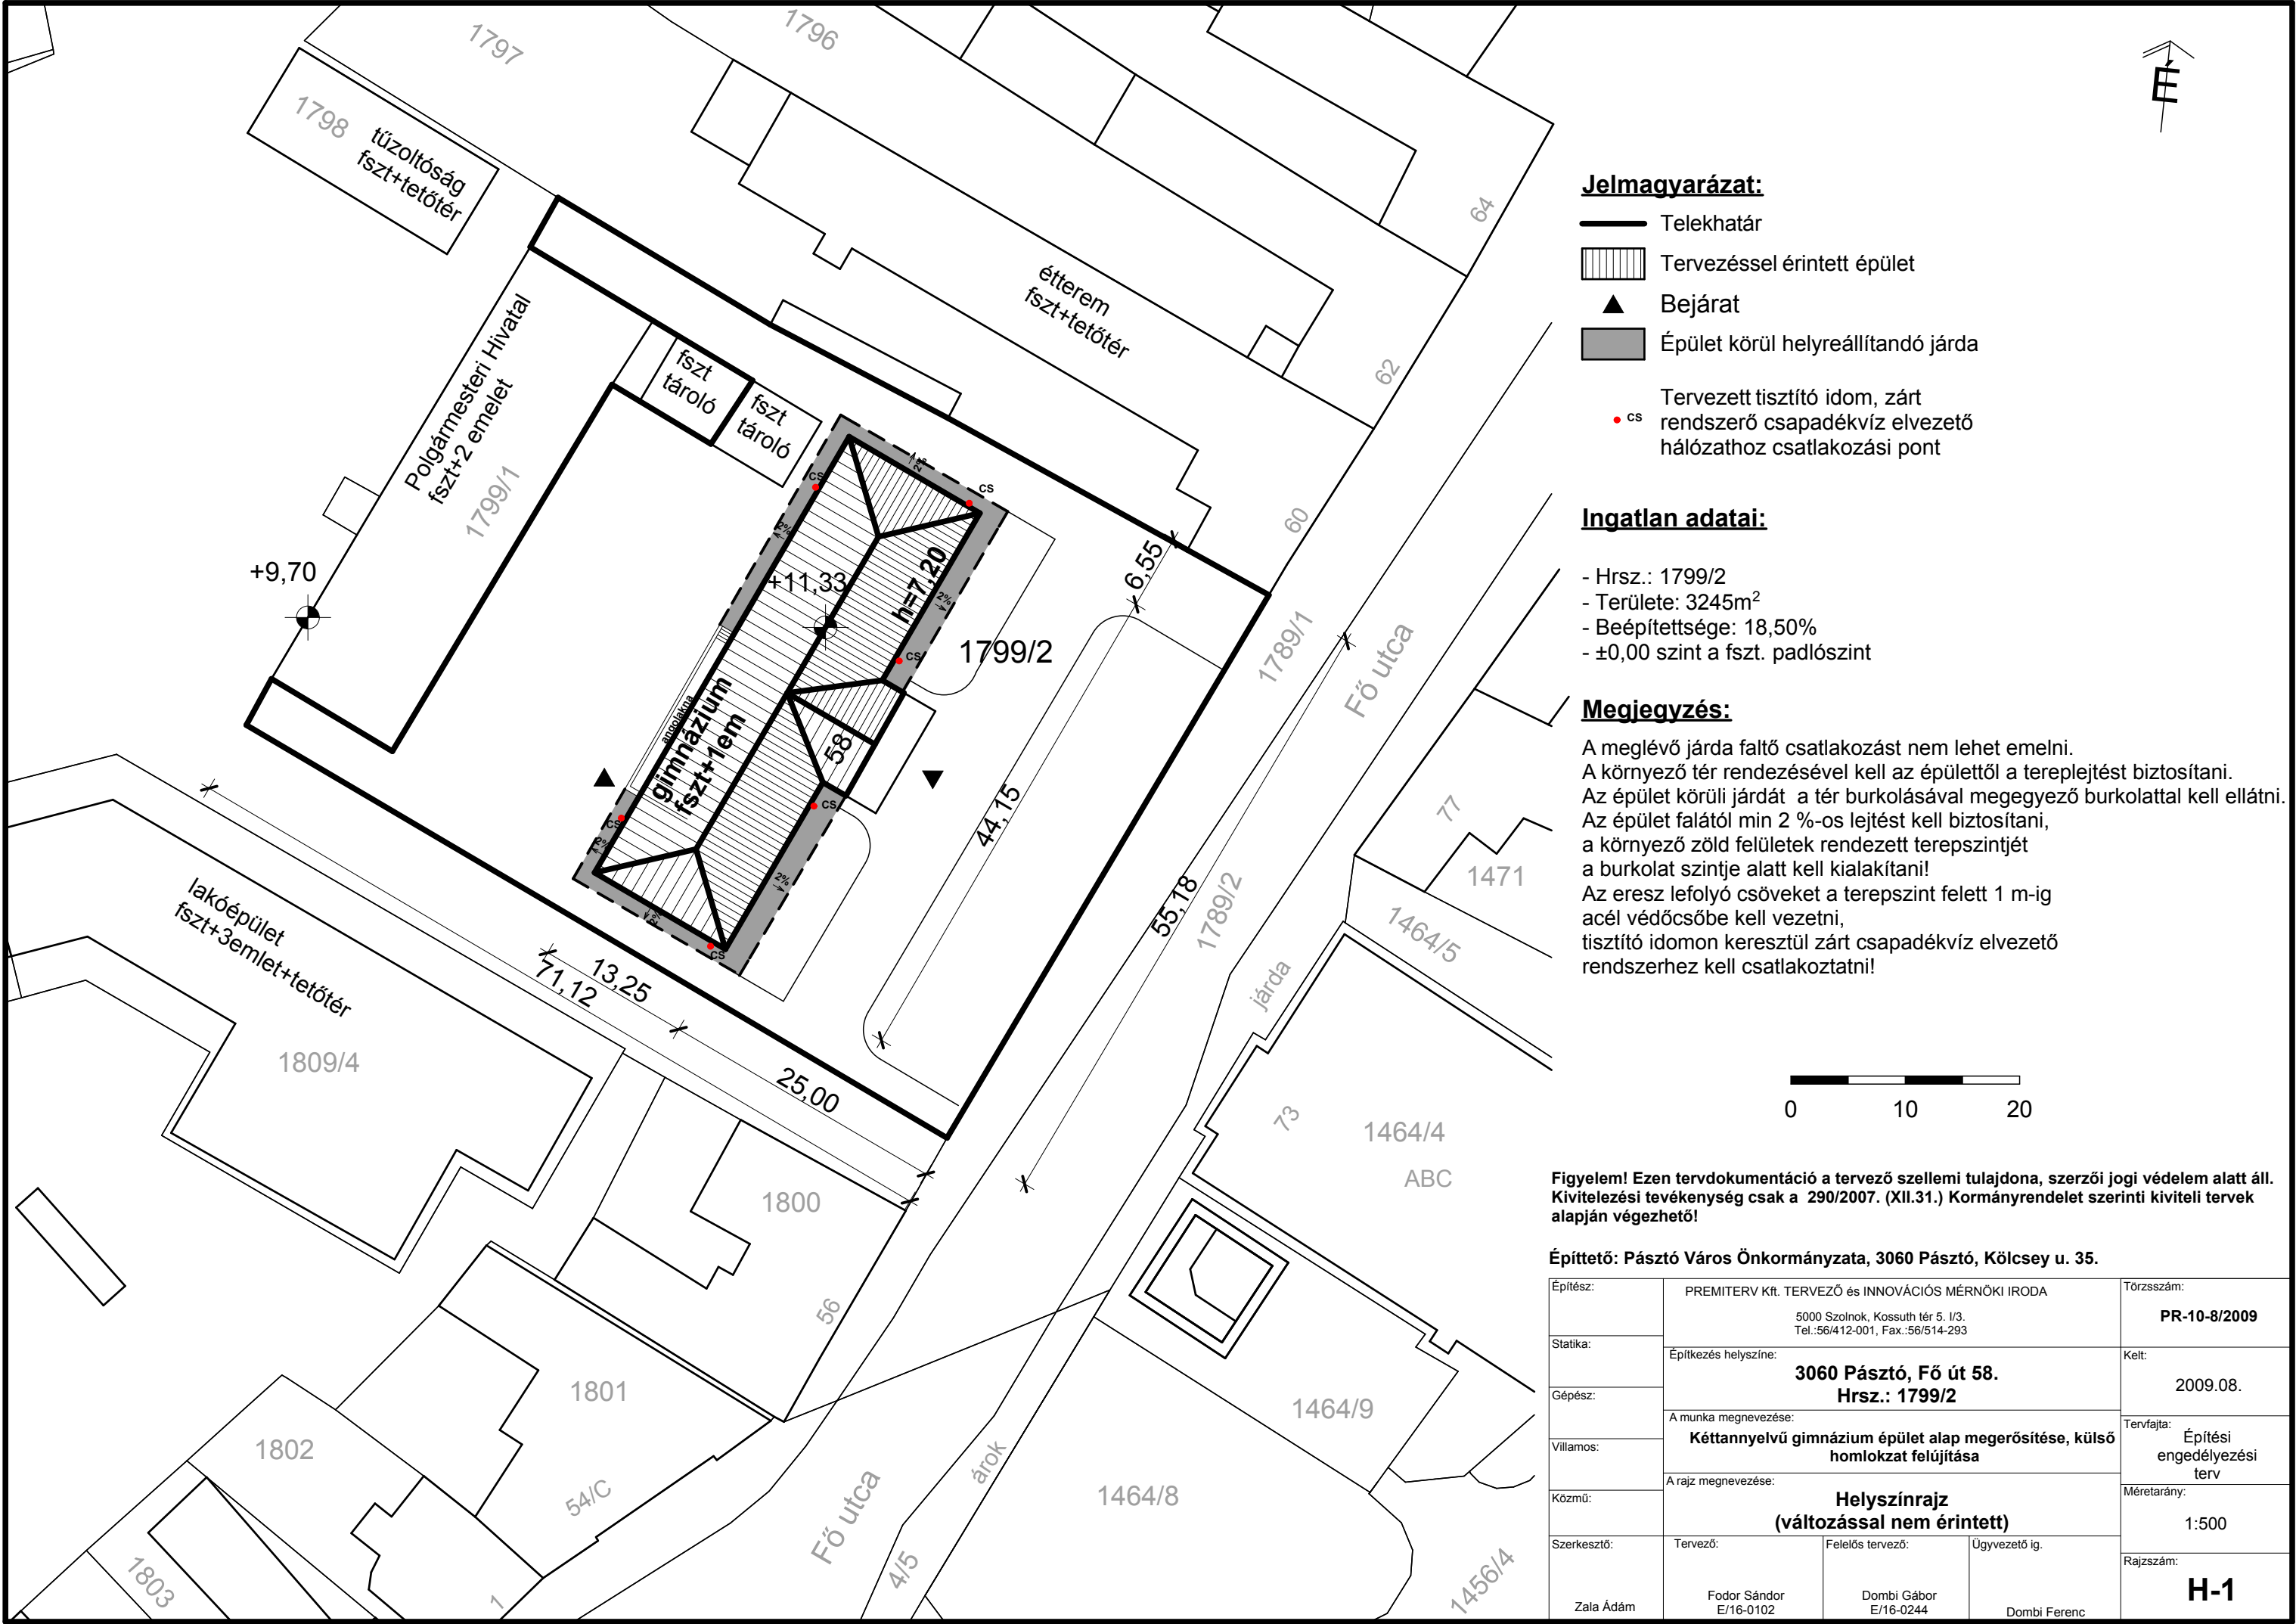

Jelmagyarázat:

- Telekhatár
- Tervezéssel érintett épület
- Bejárat
- Épület körül helyreállítandó járda
- Tervezett tisztító idom, zárt rendszerő csapadékvíz elvezető hálózathoz csatlakozási pont

Ingtatlan adatai:

- Hrsz.: 1799/2
- Területe: 3245m²
- Beépítettsége: 18,50%
- ±0,00 szint a fszt. padlószint

Megjegyzés:

A meglévő járda faltő csatlakozást nem lehet emelni.
A környező tér rendezésével kell az épülettől a tereplejtést biztosítani.
Az épület körüli járdát a tér burkolásával megegyező burkolattal kell ellátni.
Az épület falától min 2 %-os lejtést kell biztosítani,
a környező zöld felületek rendezett terepszintjét a burkolat szintje alatt kell kialakítani!
Az eresz lefolyó csöveket a terepszint felett 1 m-ig acél védőcsőbe kell vezetni,
tisztító idomon keresztül zárt csapadékvíz elvezető rendszerhez kell csatlakoztatni!

Figyelem! Ezen tervdokumentáció a tervező szellemi tulajdona, szerzői jogi védelem alatt áll. Kivitelezési tevékenység csak a 290/2007. (XII.31.) Kormányrendelet szerinti kiviteli tervek alapján végezhető!

Építető: Pásztó Város Önkormányzata, 3060 Pásztó, Kölcsey u. 35.

Építész:	PREMITERV Kft. TERVEZŐ és INNOVÁCIÓS MÉRNÖKI IRODA 5000 Szolnok, Kossuth tér 5. I/3. Tel.:56/412-001, Fax.:56/514-293		Törzsszám:	PR-10-8/2009
Statika:	Építkezés helyszíne: 3060 Pásztó, Fő út 58. Hrsz.: 1799/2		Kelt:	2009.08.
Gépész:	A munka megnevezése: Kéttannyelvű gimnázium épület alap megerősítése, külső homlokzat felújítása		Tervfajta:	Építési engedélyezési terv
Villamos:	A rajz megnevezése: Helyszínrajz (változással nem érintett)		Méretarány:	1:500
Közmű:	Tervező:	Felelős tervező:	Ügyvezető ig.	Rajzszám:
	Fodor Sándor E/16-0102	Dombi Gábor E/16-0244	Dombi Ferenc	H-1
Szerkesztő:	Zala Ádám			