


Déli homlokzat

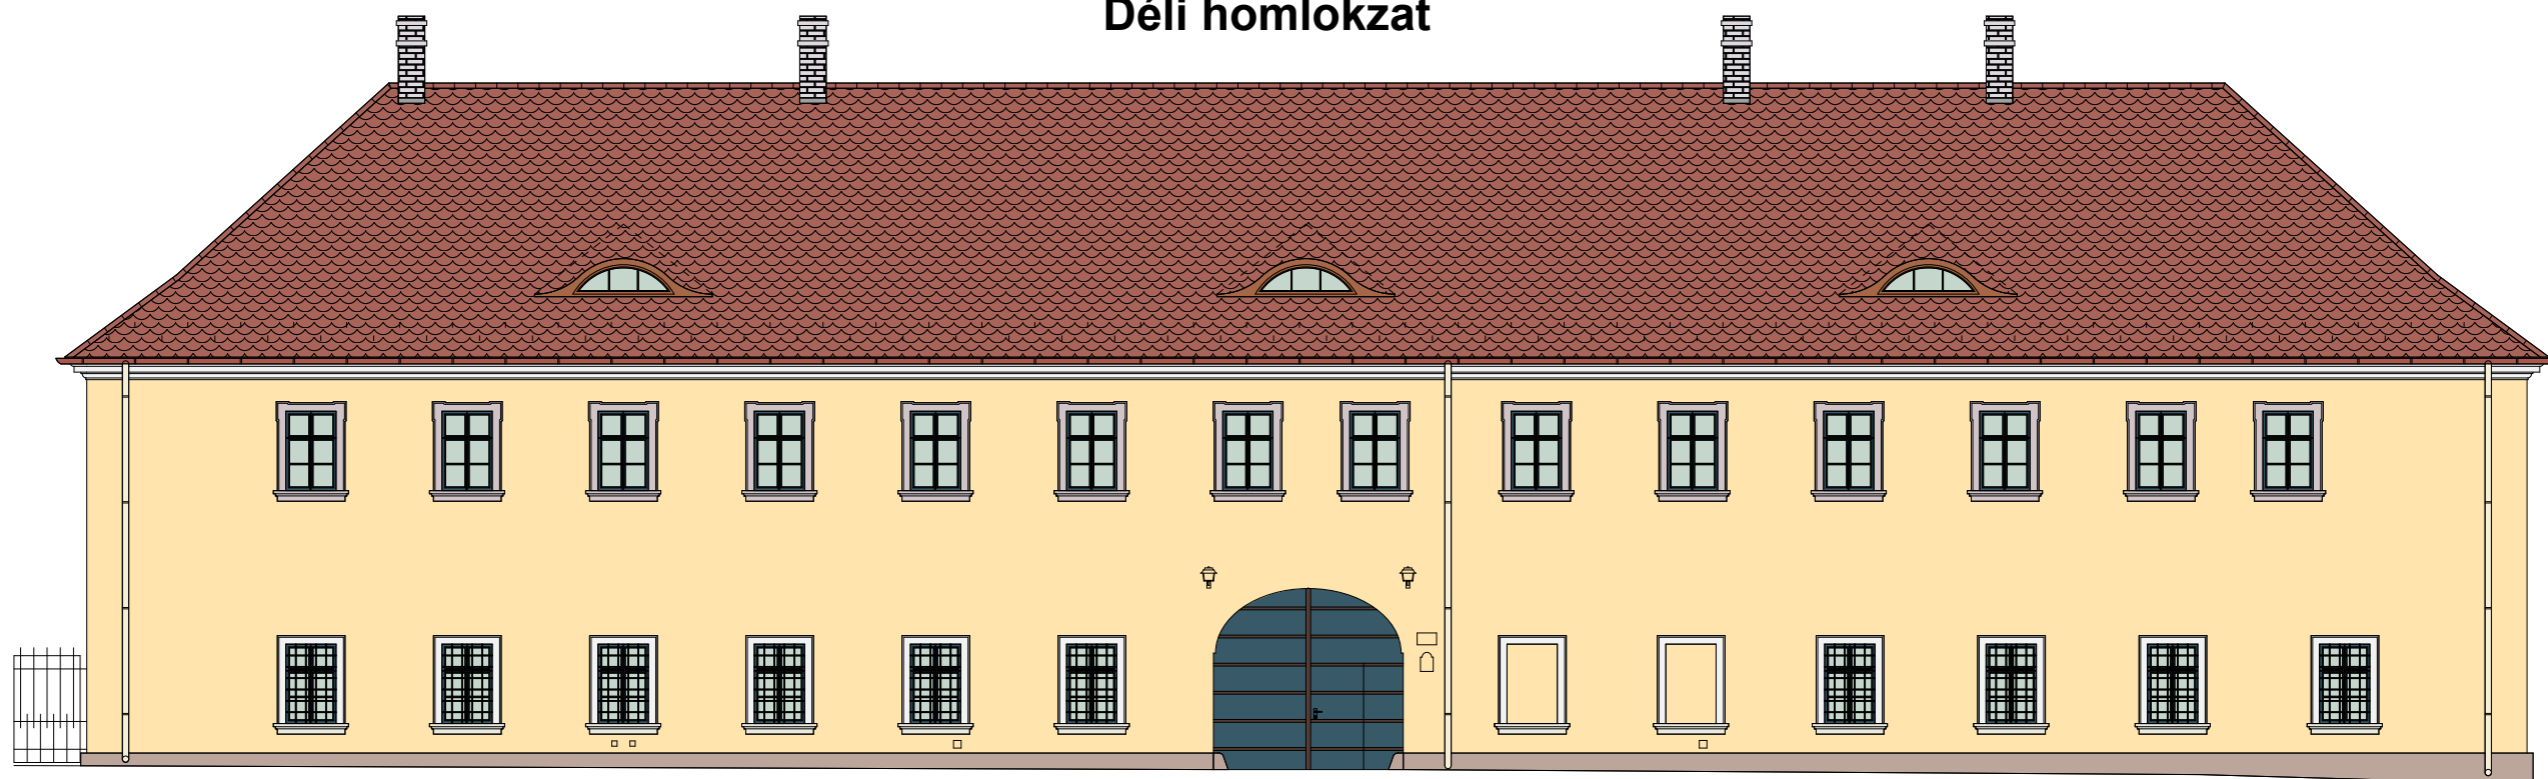





Homlokzat színei:

- Meglévő kőtáblák: természetes anyagszínű forrásvízi mészkő
- Vas felületek: olajfesték RAL 9011 grafit fekete
- Falfelületek:
 - Alapszín: Caparol 3d silikon Gingster 115 pasztel barokksárga
 - Díszítések: Caparol 3d silikon Off White 20 tört-fehér
- Ereszcatornák: meglévő csatornák
 - tervezett Rheinzink horganylemez, natúr színben
- Kő felületek: meglévő kőfelületek - natúr szín, felújítva
- Fa felületek: ajtók dió színű festés, ablakok olajzöld festés
- Üvegezések: meglévő víztiszta float üvegezés
- Tető héjalás: meglévő cserépfedés, natúr terakotta színben

Figyelem! Ezen tervdokumentáció a tervező szellemi tulajdona, szerzői jogi védelem alatt áll. Kivitelezési tevékenység csak a 290/2007. (XII.31.) Kormányrendelet szerinti kiviteli tervek alapján végezhető!

Építető: Ciszterci Rend Zirci Kongregációja 8420 Zirc, Rákóczi tér 1.

Építész:	PREMITERV Kft. TERVEZŐ és INNOVÁCIÓS MÉRNÖKI IRODA 5000 Szolnok, Kossuth tér 5. I/3. Tel.:56/412-001, Fax.:56/514-293		Törzsszám: PR-10-4/2009
Statika:	Építkezés helyszíne: 3060 Pásztó, Múzeum tér 5., HRSZ.: 60		Kelt: 2009.08.
Gépész:	A munka megnevezése: Műemlék kolostor lábazat szigetelése, homlokzat felújítása, bejárat akadálymentesítése		Tervfajta: Építési eng. tervdokumentáció
Villamos:	A rajz megnevezése: Homlokzat színezési terve		Méretarány:
Közmű:			
Szerkesztő:	Tervező: Fodor Sándor E/16-0102	Felelős tervező: Dombi Gábor E/16-0244	Ügyvezető íg. Dombi Ferenc
Opitzer Károly			Rajzszám: E-3

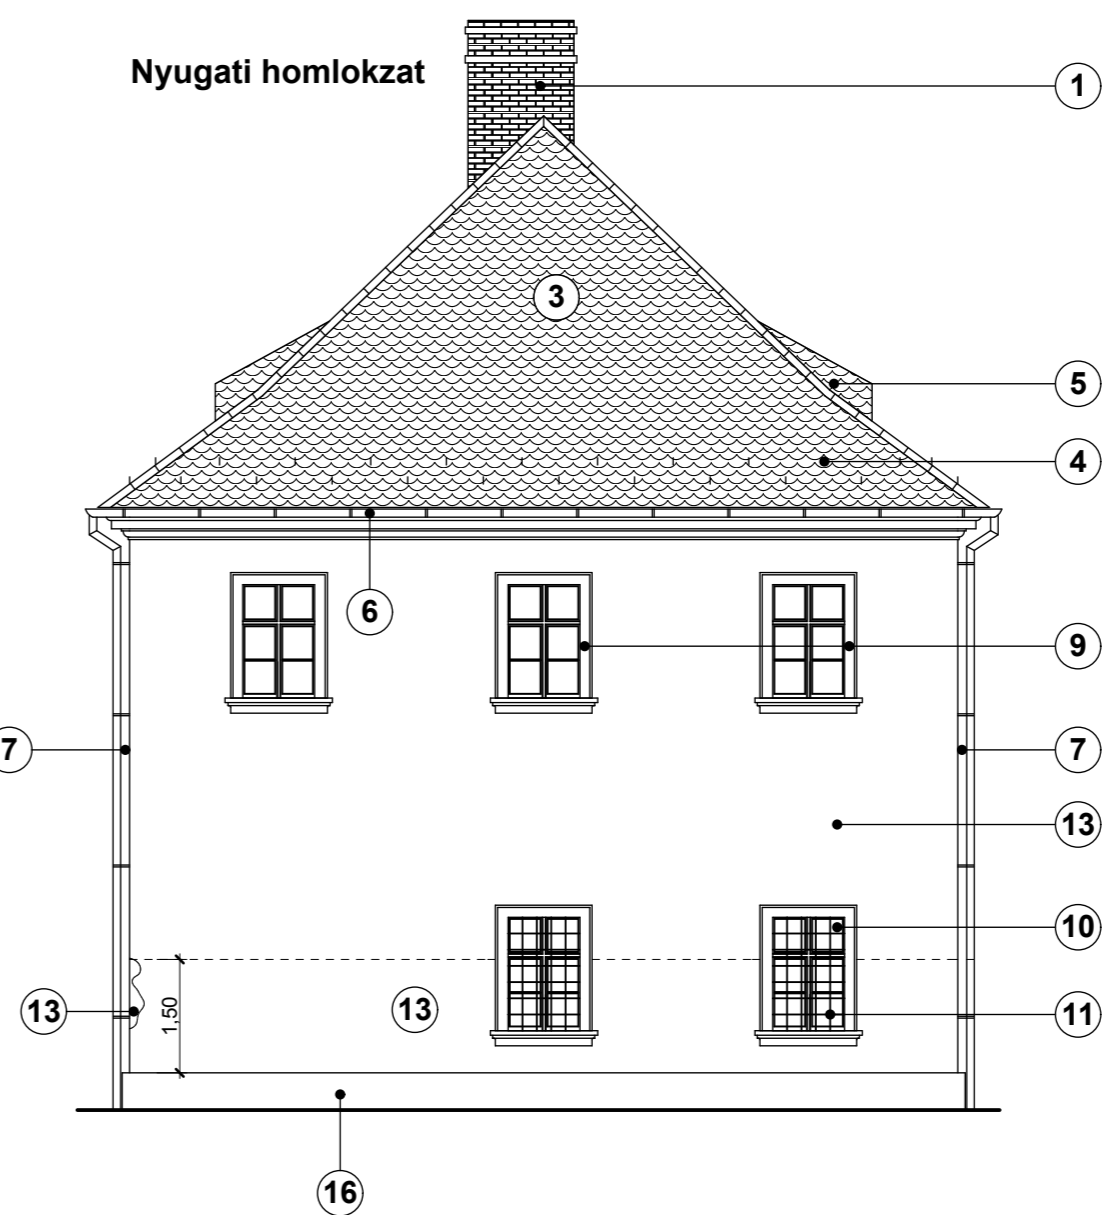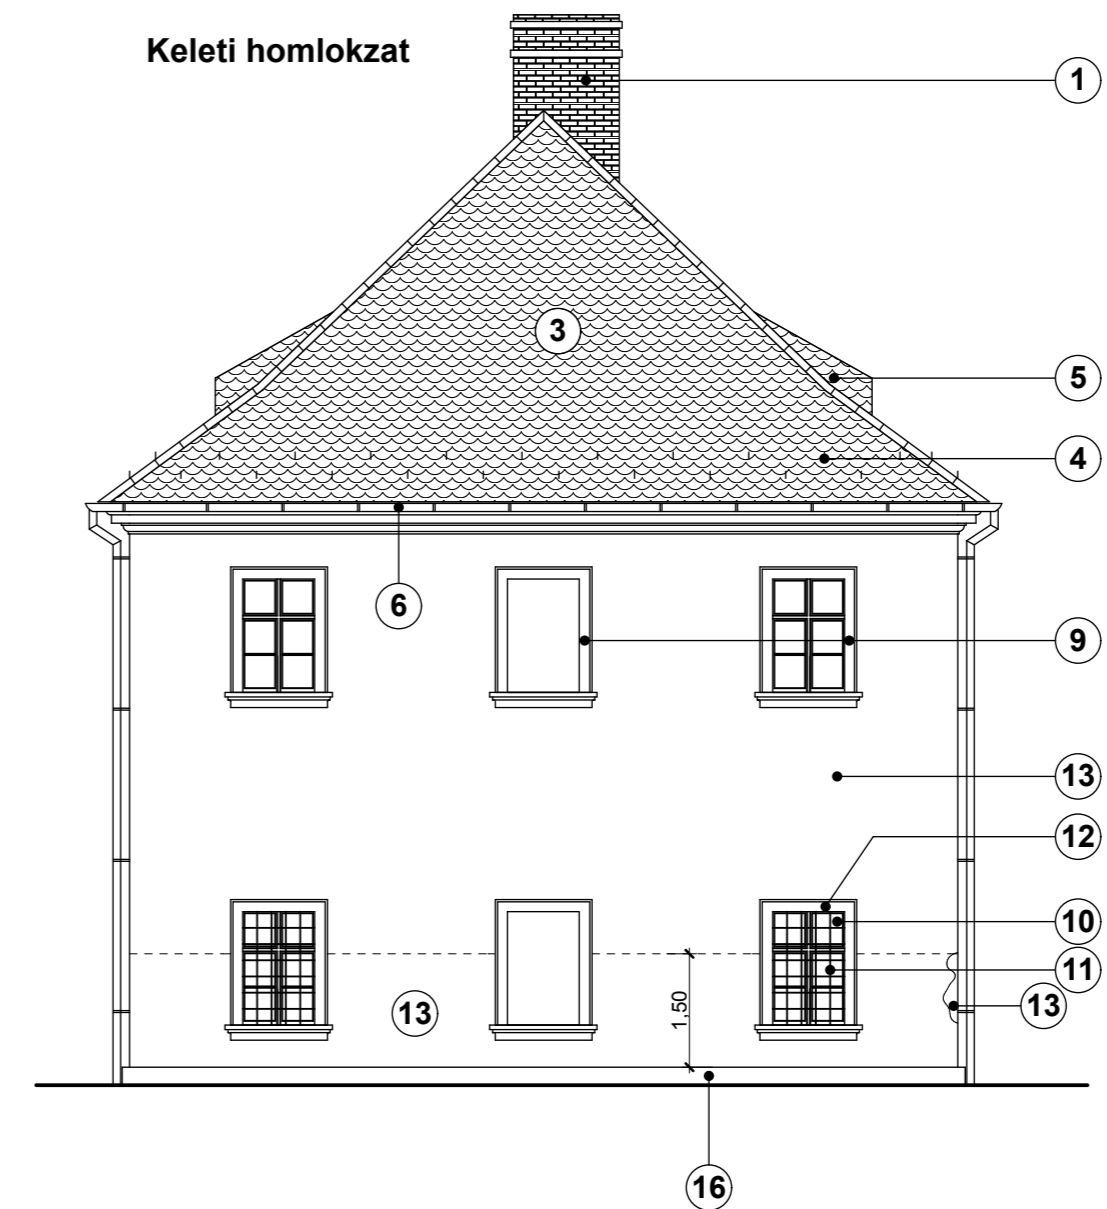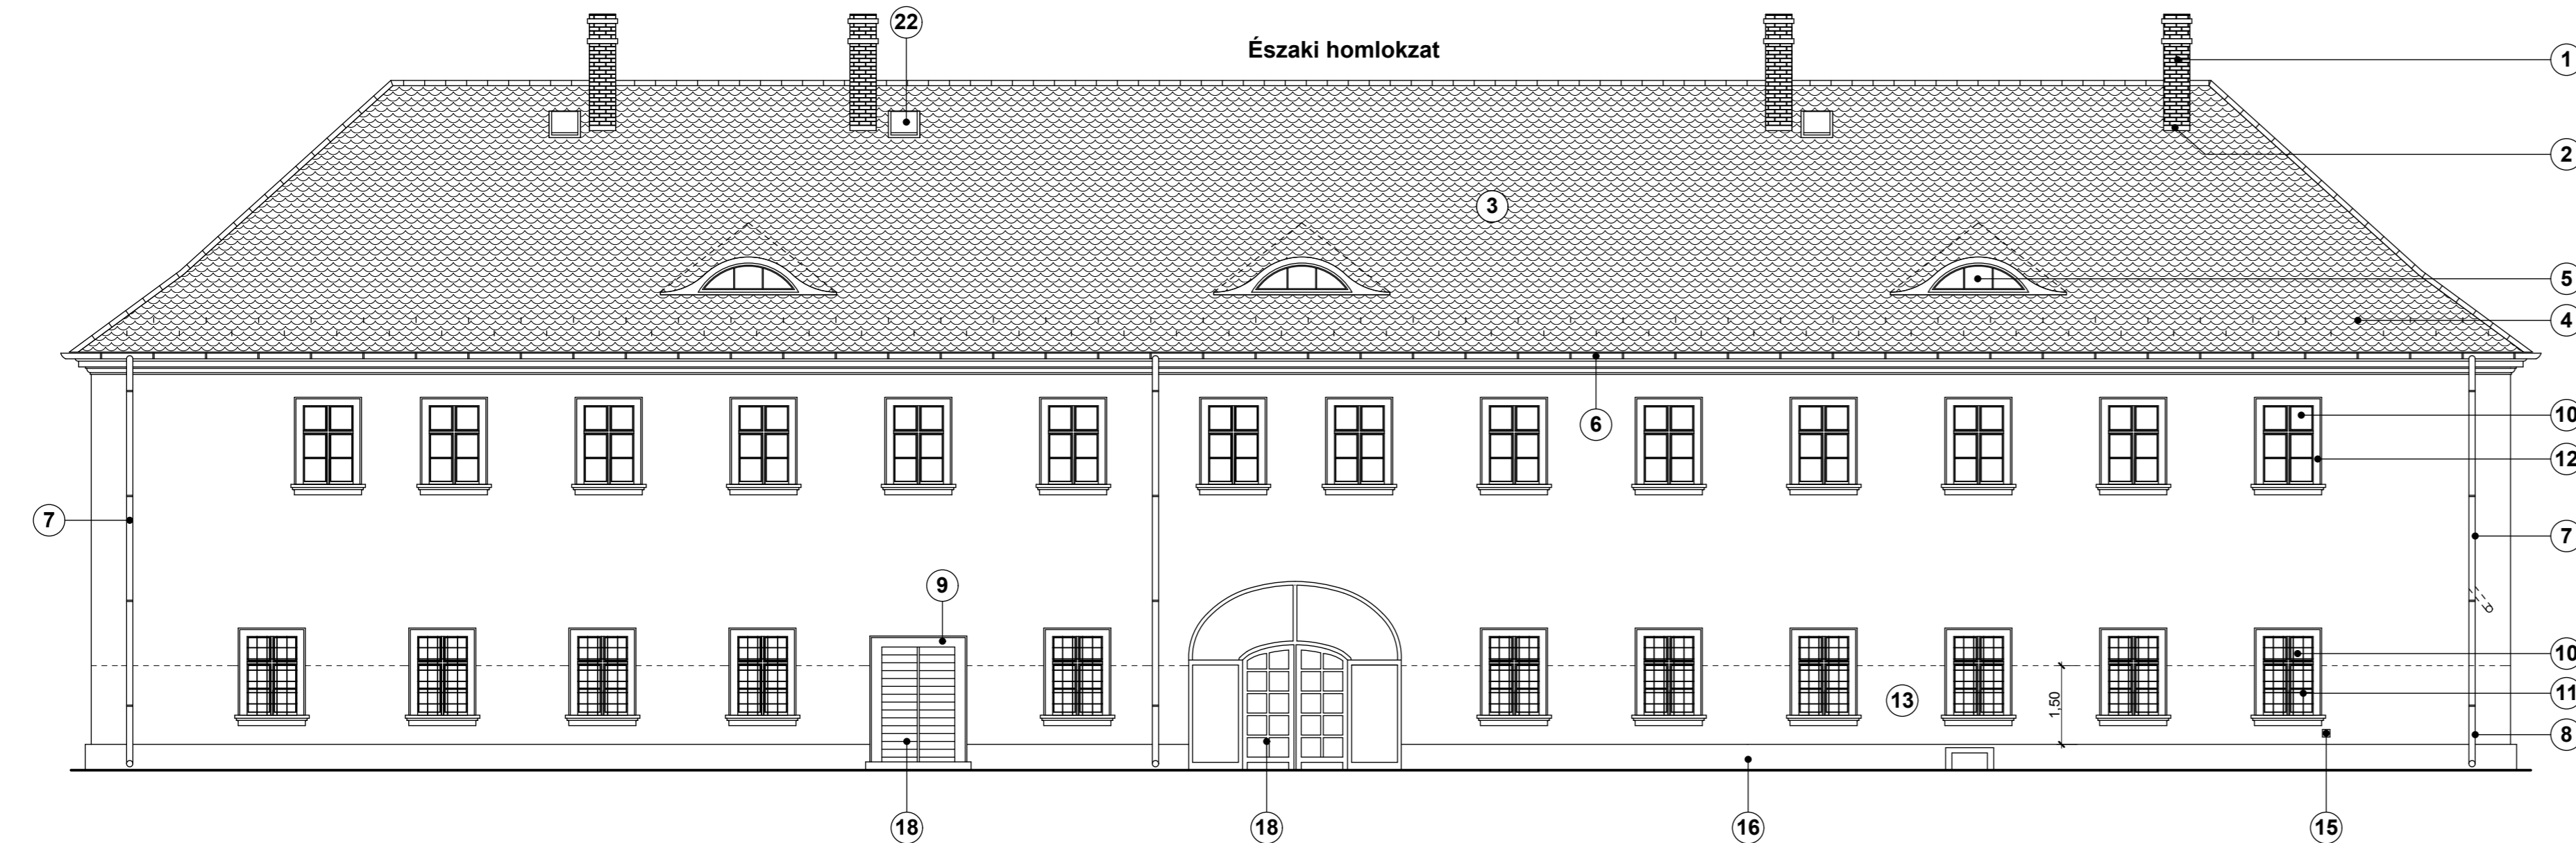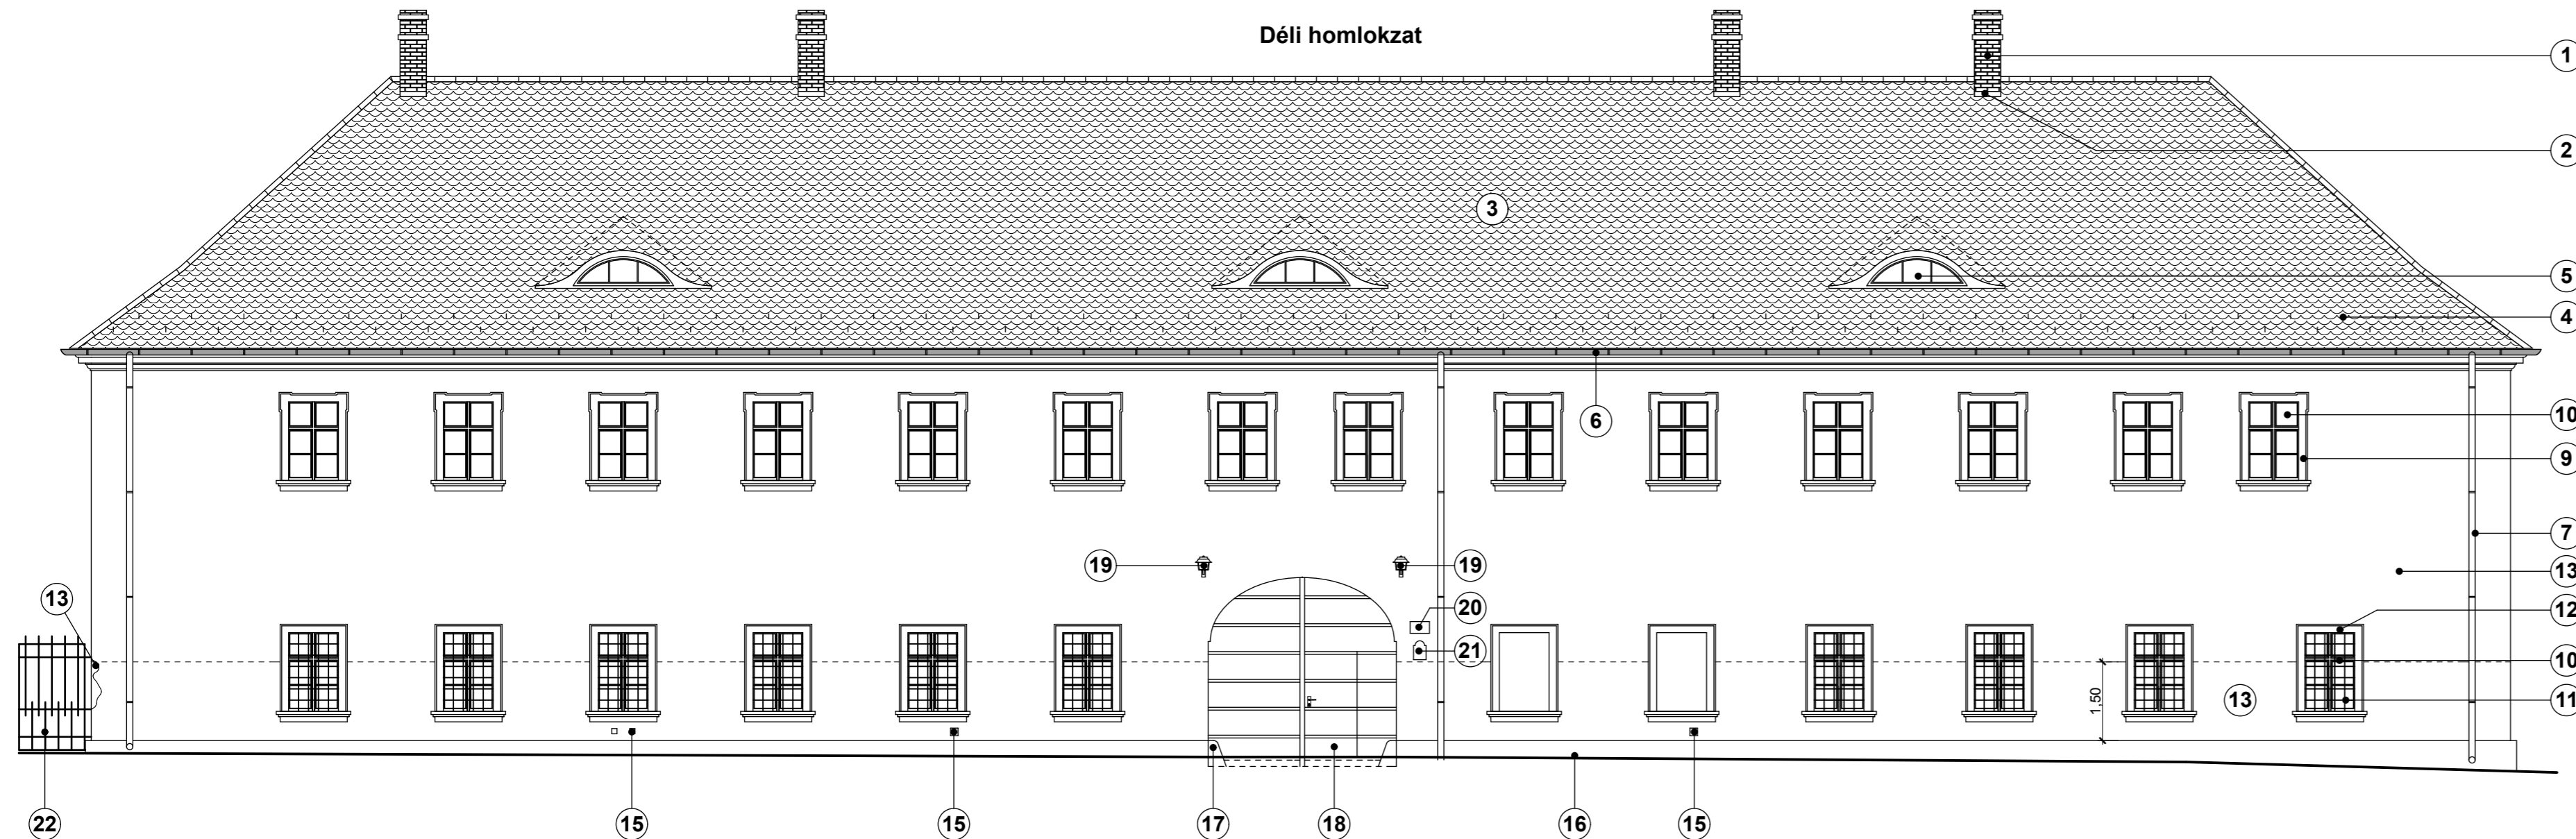

HOMLOKZATI FELÜLETKÉPZÉSEK:


- 1 Meglévő megmaradó kéményttest (natúr színben)
- 2 Meglévő megmaradó szegélybádogozás(natúr színben)
- 3 Meglévő megmaradó hódfarkú cserépfedés (natúr terakotta színben)
- 4 Meglévő megmaradó villás hófogó
- 5 Meglévő megmaradó ökörszem ablak,faszerkezetű (barna lazúrozással)
- 6 Meglévő megmaradó átvizsgálandó, kitakarítandó függőeresz csatorna (rozsdabarna)
- 7 Meglévő megmaradó lefolyócsatorna (horganyzott acél)
- 8 Tervezett lefolyócsatorna kiegészítés horganylemezből natúr színben
- 9 Restaurálendő kő ablak keretezés, tercittel, natúr kő színű
- 10 Meglévő megmaradó gerébtokos fa nyílászáró, a meglévővel megegyez kékeszöld színre külső oldalán átmázolandó
- 11 Meglévő felújítandó kovácsoltvas rács, fekete HAMMERITE festékkel
- 12 Felújítandó kőkeret, festék eltávolításával, tercites kőpótlással
- 13 Tervezett vakolat javítás, sérült részek leverésével pótlásával, a lábazat feletti 1,5 m leverendő, Baumit WTA rendszerű szárító és sóelkötő vakolattal felújítandó
- 14 Tervezett 2rtg tojáshejsárga szilikát festés, fogadó réteg előkészítésével, csiszolásával, gletteléssel
- 15 Meglévő megmaradó szellőzőkerámia
- 16 Meglévő vakolt lábazat, jelenlegi vakolat leverésével, új WTA rendszerű Baumit szárítóvakolattal
- 17 Meglévő kő kerékvető, tervezett restaurálása tercites kezeléssel
- 18 Meglévő megmaradó faszerkezetű kapuzat
- 19 Meglévő megmaradó homlokzati falikar
- 20 Meglévő megmaradó "Műemlék" tábla leszerelendő felújítás után visszahelyezendő
- 21 Meglévő megmaradó Nyitva tartási tábla (visszahelyezendő)
- 22 Fogadó acélszerkezet a falba alapsavarral rögzítve, és pótlendő kertikapu szárny, a meglévő mintájára legyártva 2rtg. fekete HAMMERITE festéssel

Figyelem! Ezen tervdokumentáció a tervező szellemi tulajdona, szerzői jogi védelem alatt áll. Kivitelezési tevékenység csak a 290/2007. (XII.31.) Kormányrendelet szerinti kivitteli tervek alapján végezhető!


Építtető: Ciszterci Rend Zirci Kongregációja 8420 Zirc, Rákóczi tér 1.

Építés:	PREMITERV Kft. TERVEZŐ és INNOVÁCIÓS MÉRNÖKI IRODA 5000 Szolnok, Kossuth tér 5. 1/3. Tel.: 56/412-001, Fax.: 56/514-293	Törzsszám:	PR-10-4/2009
Státika:	Építkezés helyszíne: 3060 Pásztó, Múzeum tér 5., HRSZ.: 60	Kelt:	2009.08.
Gépész:	A munka megnevezése: Műemlék kolostor lábazat szigetelése, homlokzat felújítása, bejárat akadálymentesítése	Tervfajta:	Építési eng. tervdokumentáció
Villamos:	A rajz megnevezése: Homlokzat Felújítás tervei	Méretarány:	1:100
Közmű:	Szerkesztő:	Tervező:	Ügyvezető ig.
	Opitzler Károly	Fodor Sándor E/16-0102	Dombi Gábor E/16-0244
			Dombi Ferenc
			Rajzszám:
			E-2


Tervezett állapot

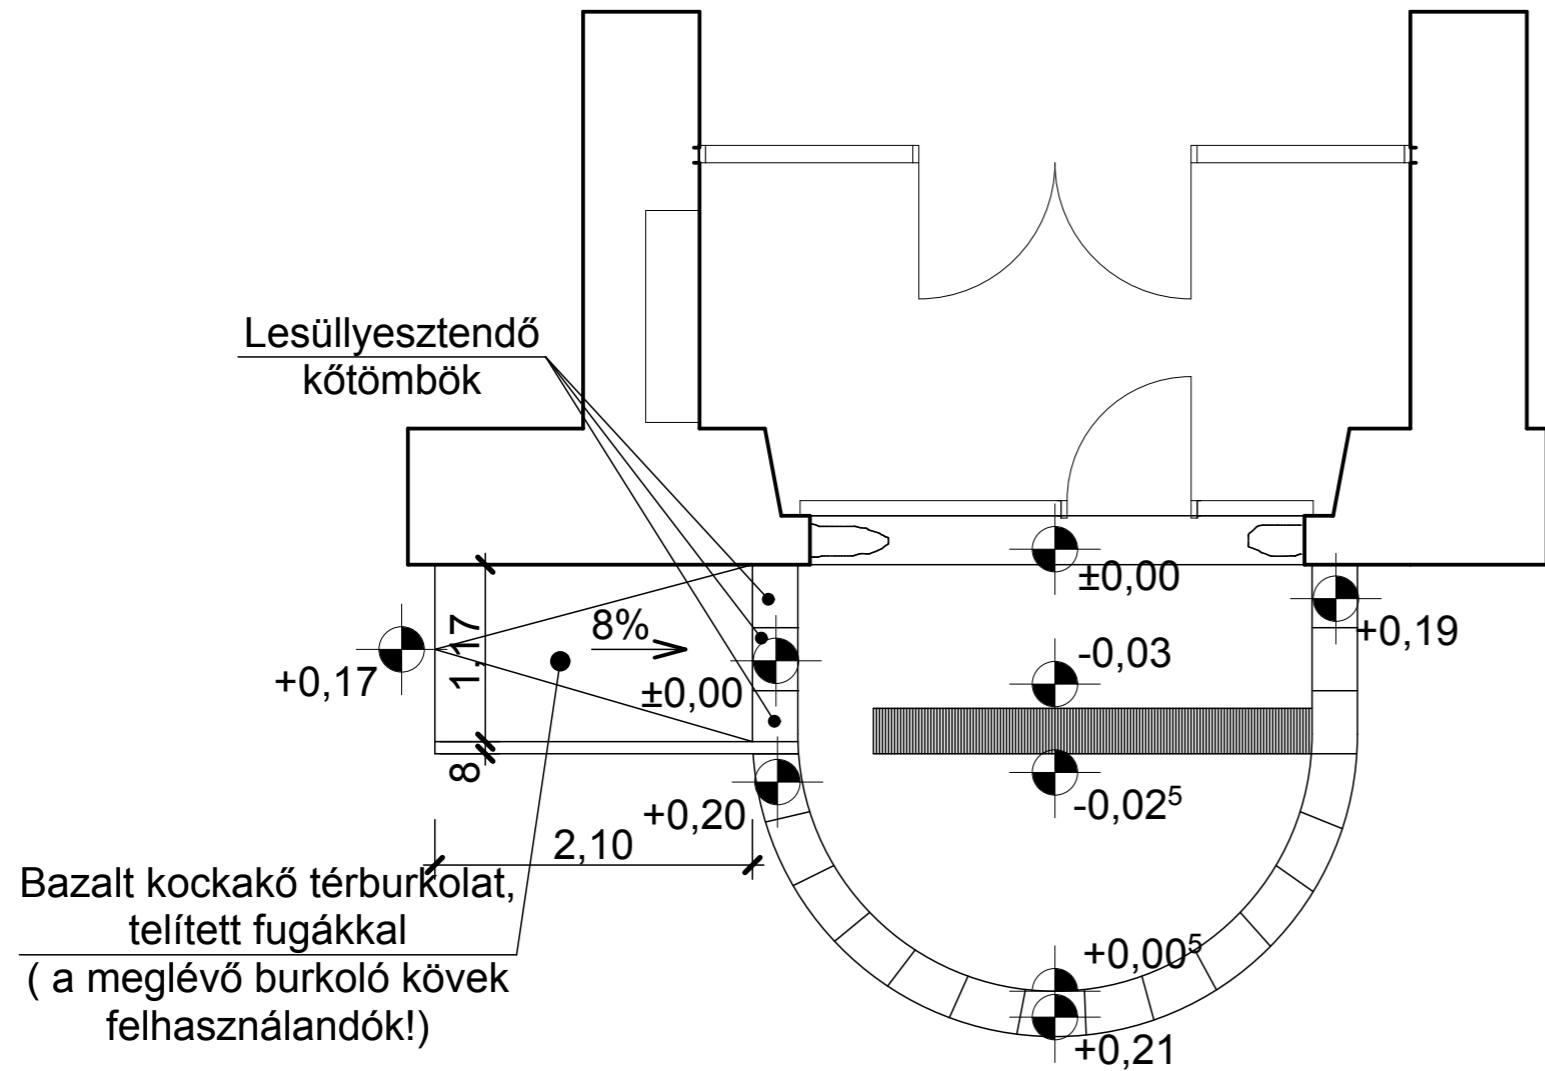

Meglévő állapot

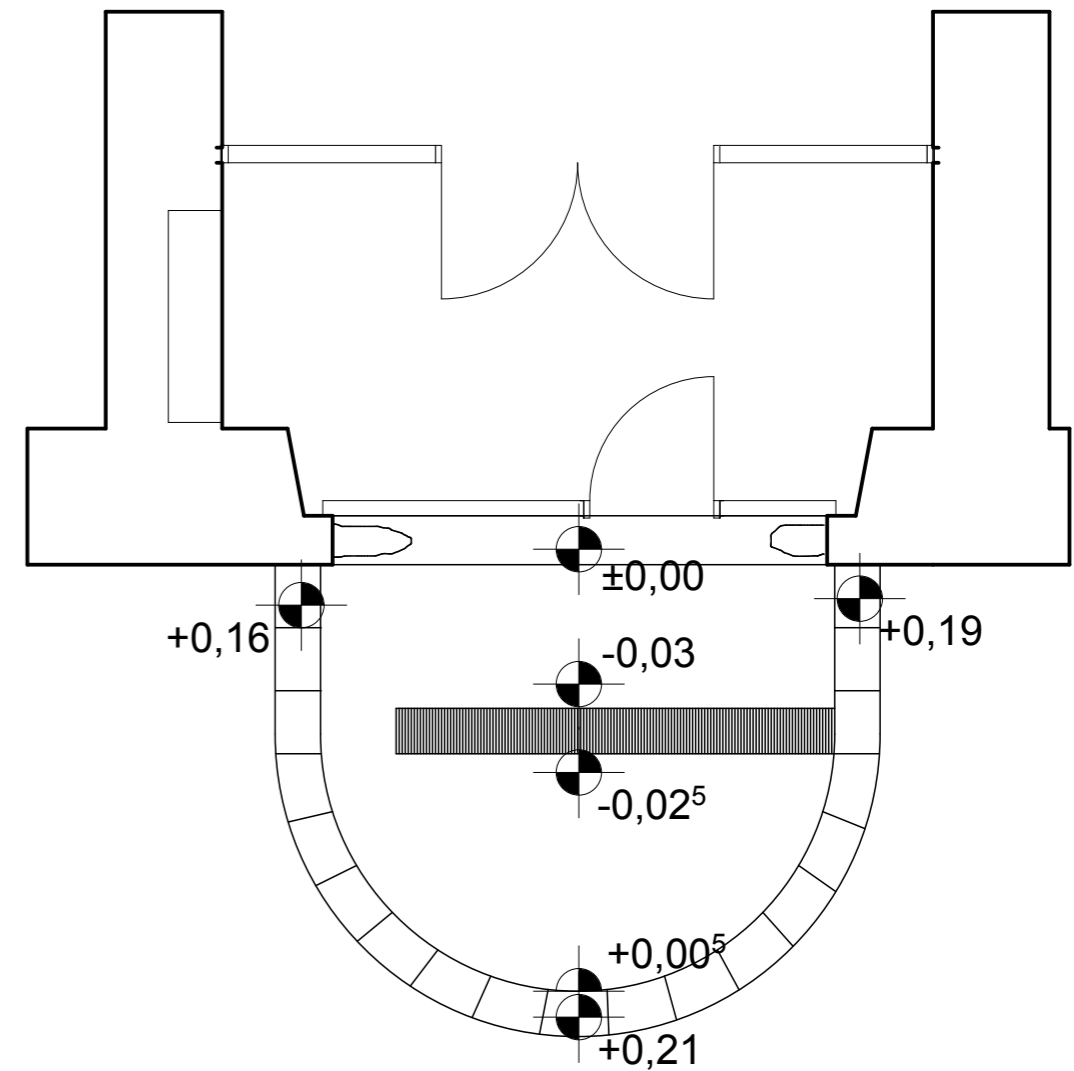

Utcai főbejárat - Múzeum tér felől

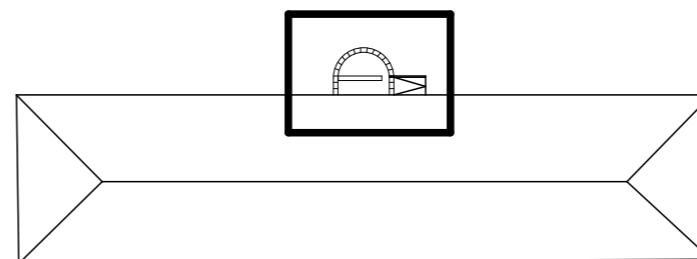



Figyelem! Ezen tervdokumentáció a tervező szellemi tulajdona, szerzői jogi védelem alatt áll. Kivitelezési tevékenység csak a 290/2007. (XII.31.) Kormányrendelet szerinti kiviteli tervek alapján végezhető!

Építető: Ciszterci Rend Zirci Kongregációja 8420 Zirc, Rákóczi tér 1.

Építész:	PREMITERV Kft. TERVEZŐ és INNOVÁCIÓS MÉRNÖKI IRODA 5000 Szolnok, Kossuth tér 5. 1/3. Tel.:56/412-001, Fax.:56/514-293	Törzsszám: PR-10-4/2009
Statika:	Építkezés helyszíne: 3060 Pásztó, Múzeum tér 5., HRSZ.: 60	Kelt: 2009.08.
Gépész:	A munka megnevezése: Műemlék kolostor lábazat szigetelése, homlokzat felújítása, bejárat akadálymentesítése	Tervfajta: Építési eng. tervdokumentáció
Villamos:	A rajz megnevezése: Alaprajz részlet, bejárat akadálymentesítése	Méretarány: 1:50
Közmű:	Tervező: Fodor Sándor E/16-0102	Felelős tervező: Dombi Gábor E/16-0244
Szerkesztő: Opitzter Károly	Ügyvezető ig. Dombi Ferenc	Rajzszám: E-1

66 1/2

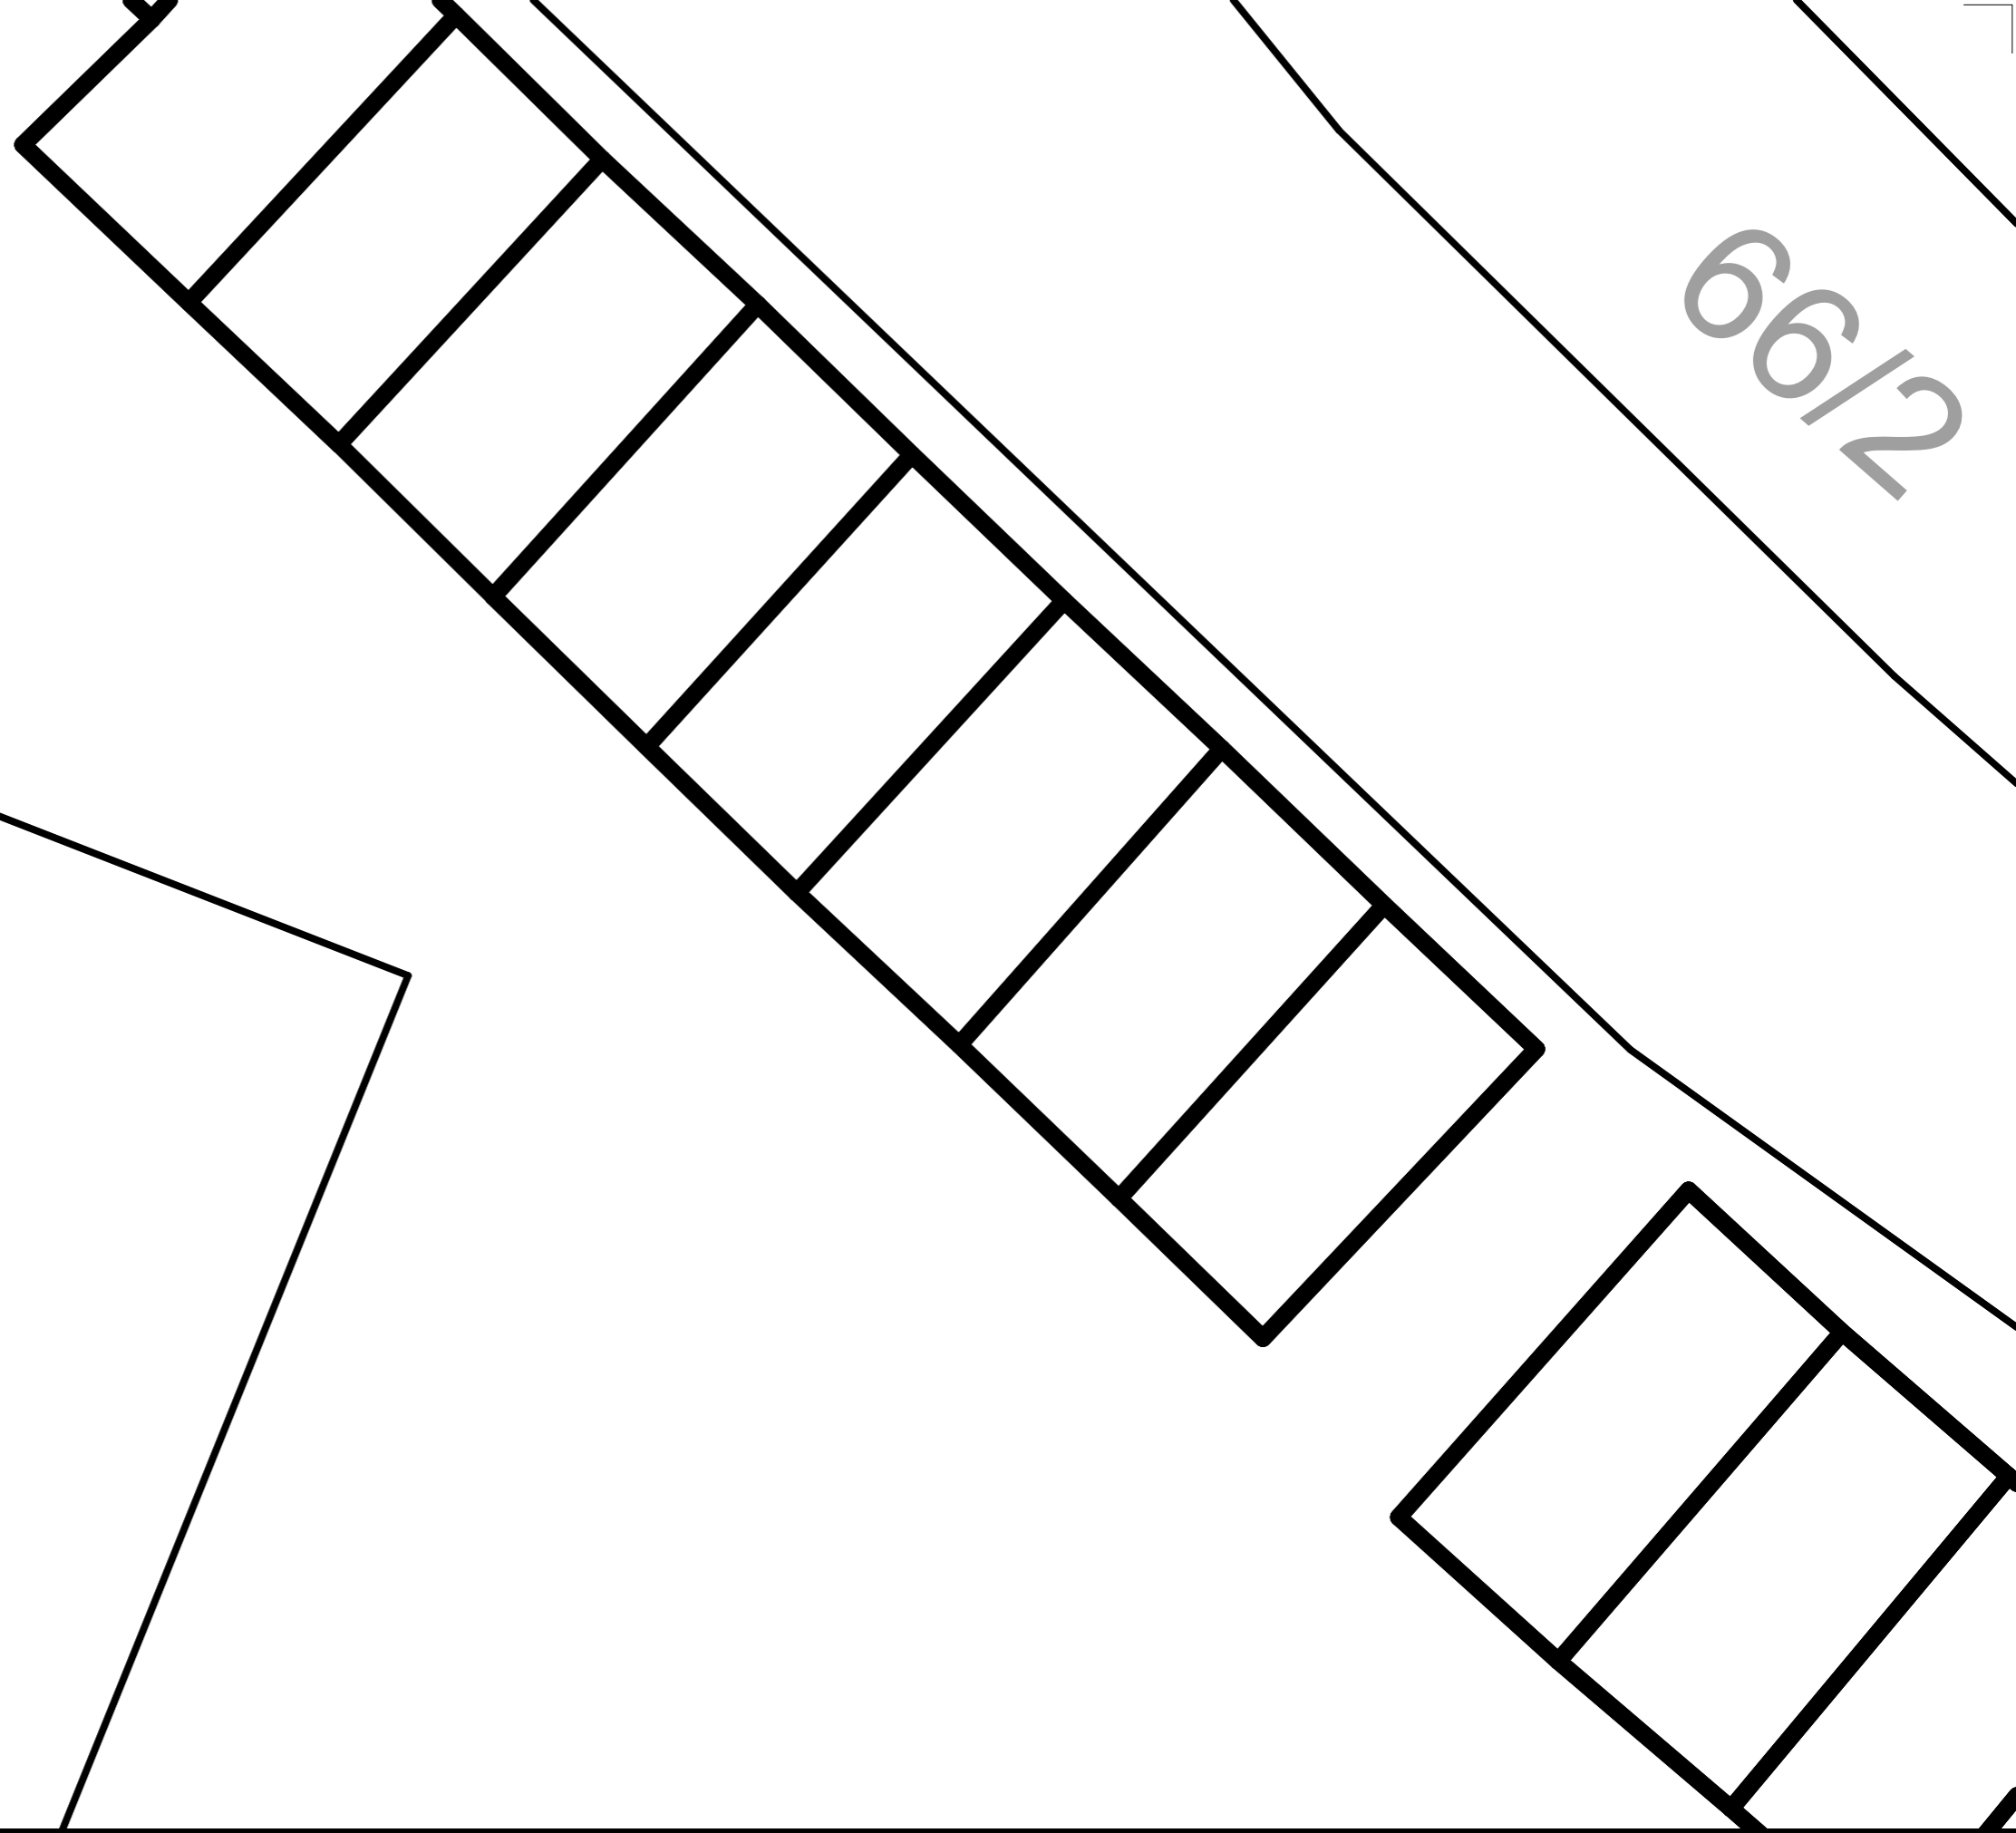

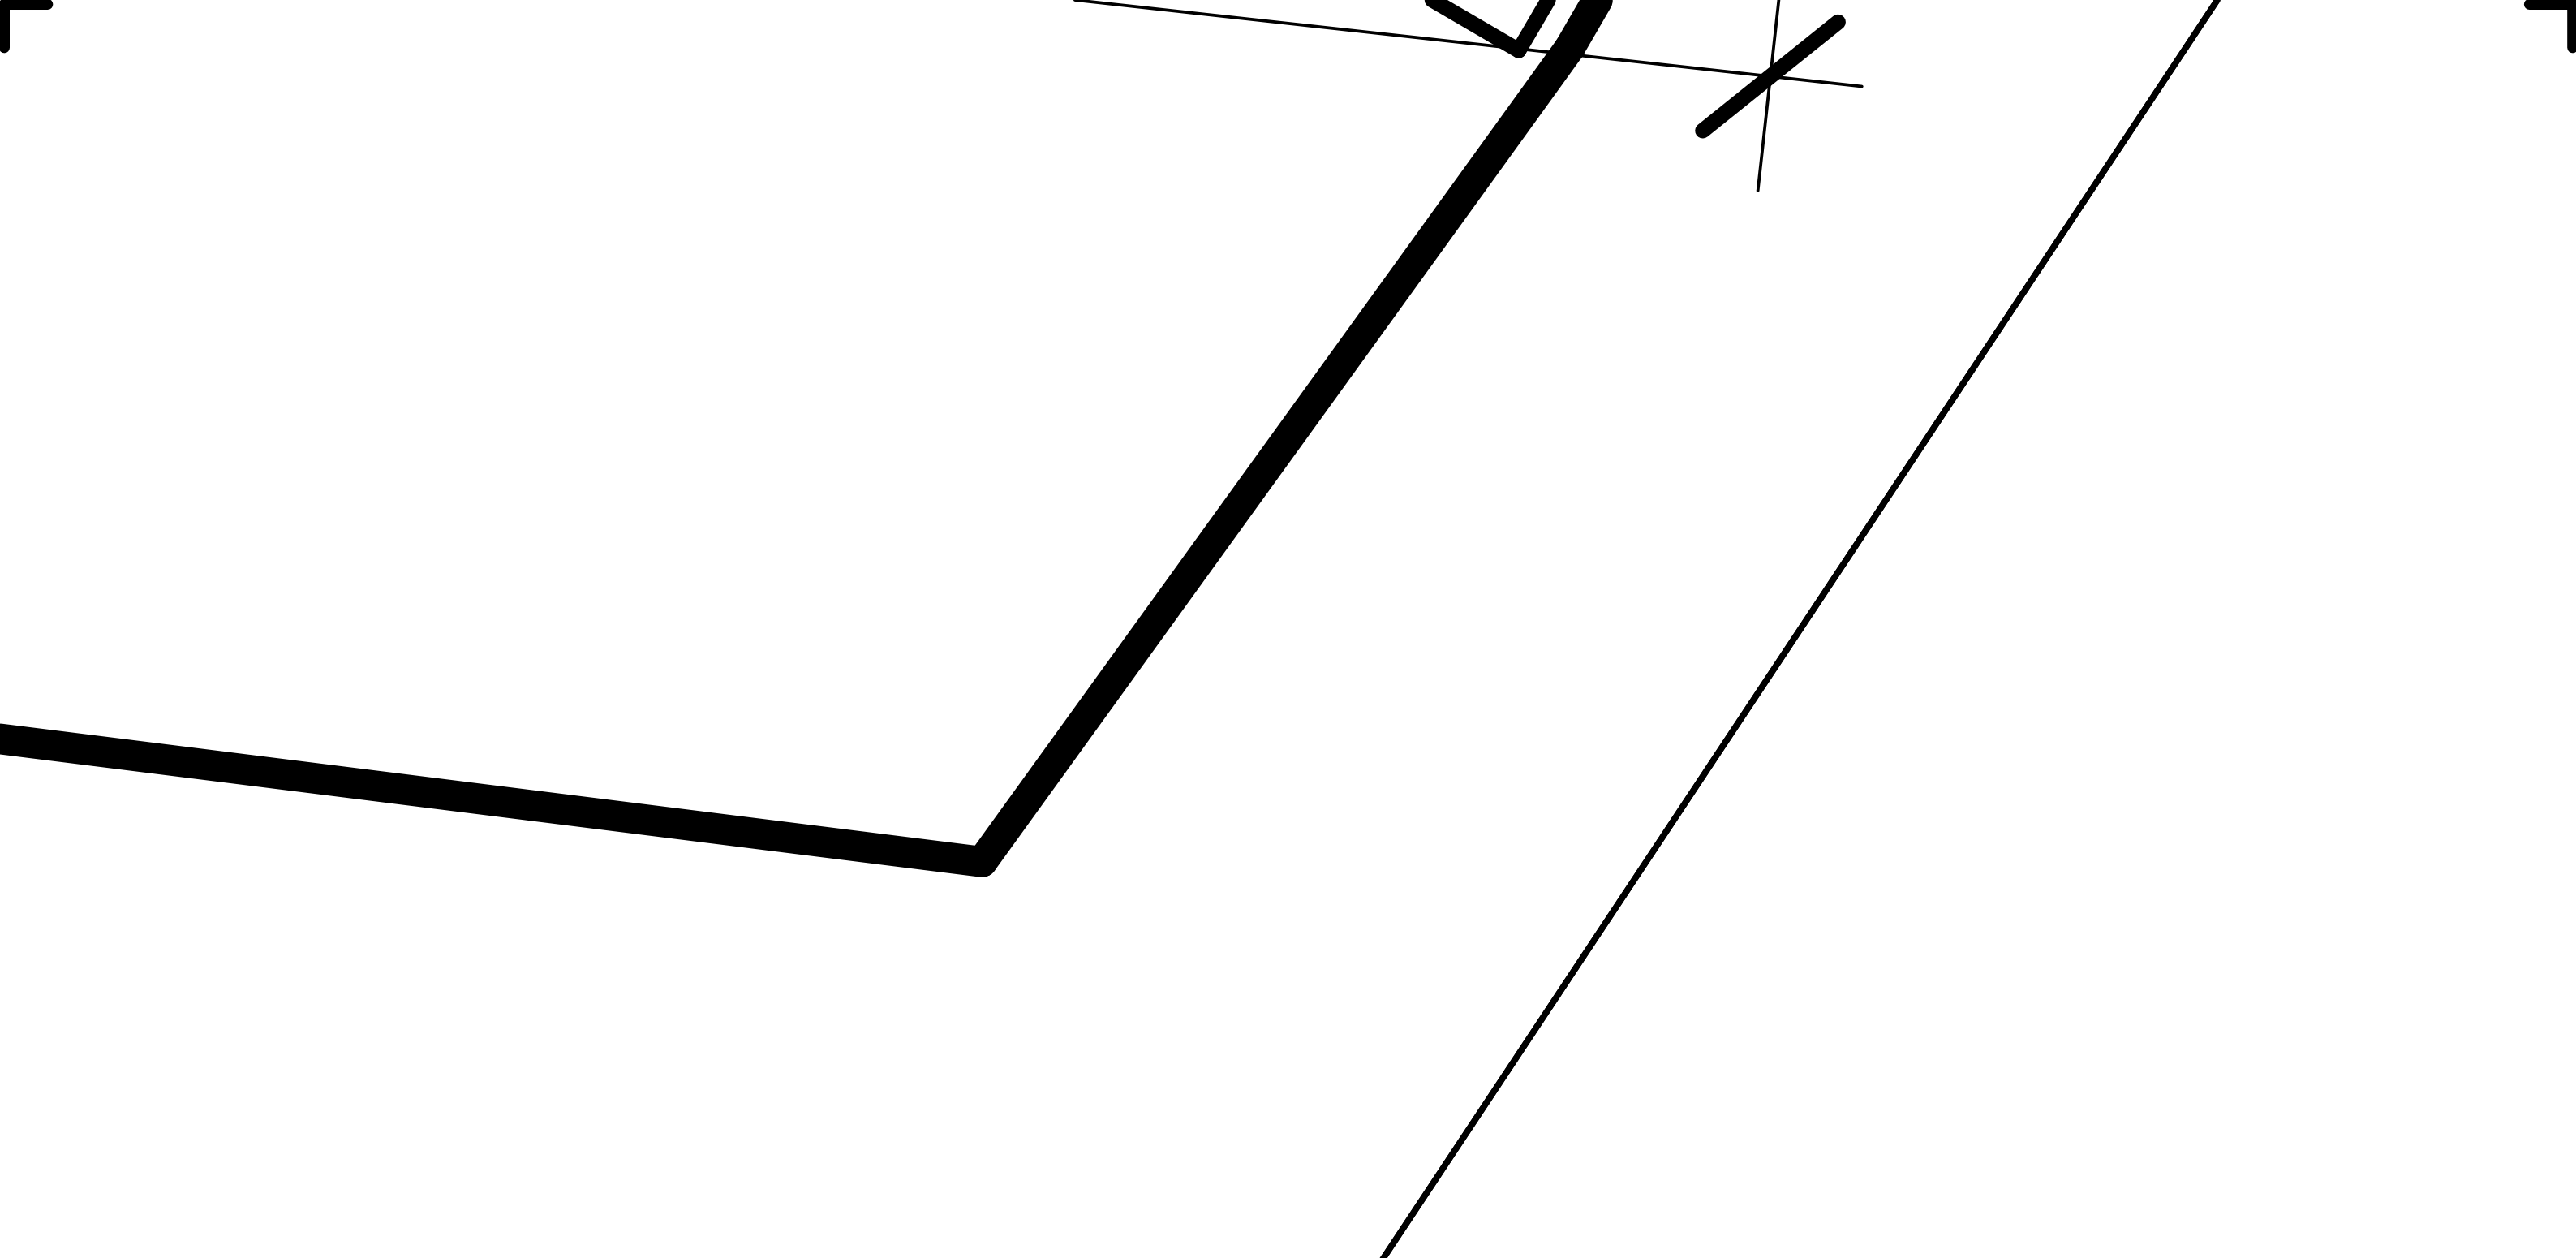

Ezen tervdokumentáció a tervező szellemi tulajdona, szerzői jogi tevékenység csak a 290/2007. (XII.31.) Kormányrendelet szerinti módon kezelhető!

Statika:

Építkezés helyszíne:
3060 Pásztorszentlászló

Gépész:

A munka megnevezése:
**Műemlék kolostor lába
felújítása, bejárati**

Villamos:

A rajz megnevezése:
H

Közmű:

Szerkesztő:

Zala Ádám

Tervező:

Fodor Sándor
E/16-0102

Felelős:

H

55

jogi védelem alatt áll.
rinti kiviteli tervek

10k, Kossuth tér 5. I/3.
2-001, Fax.:56/514-293

PR-10-4/2009

**sztó, Múzeum tér 5.
Hrsz.: 60**

Kelt:

2009.08.

**zat szigetelése, külső homlokzat
árat akadálymentesítése**

Tervfajta:

**Engedélyezési
terv**

elyszínrajz

Méretarány:

1:500

lős tervező:

Ügyvezető ig.



Dombi Gábor
E/16-0244


Dombi Ferenc

Rajzszám:

H-1

6611

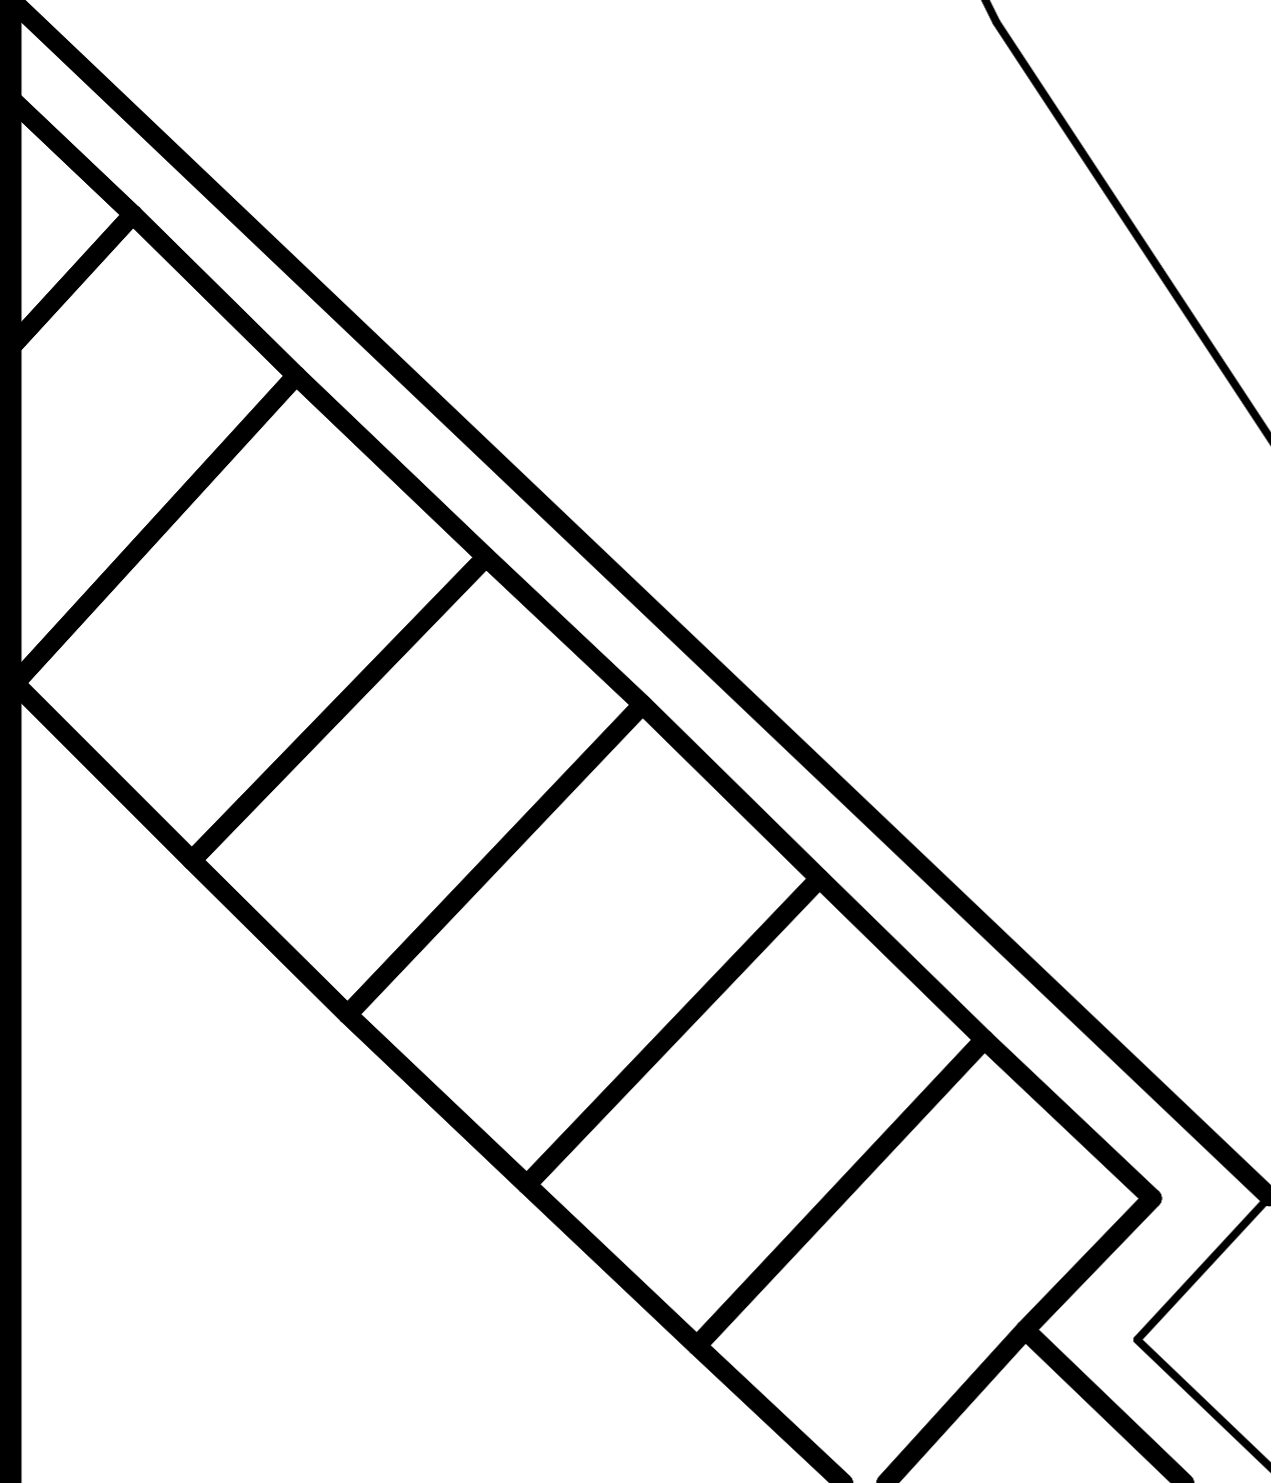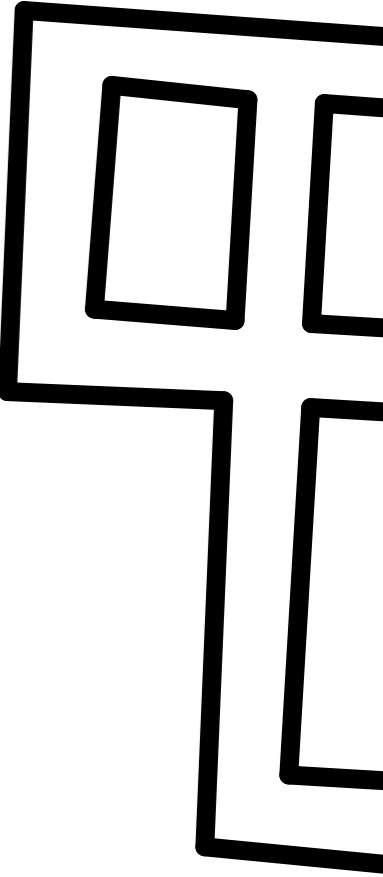


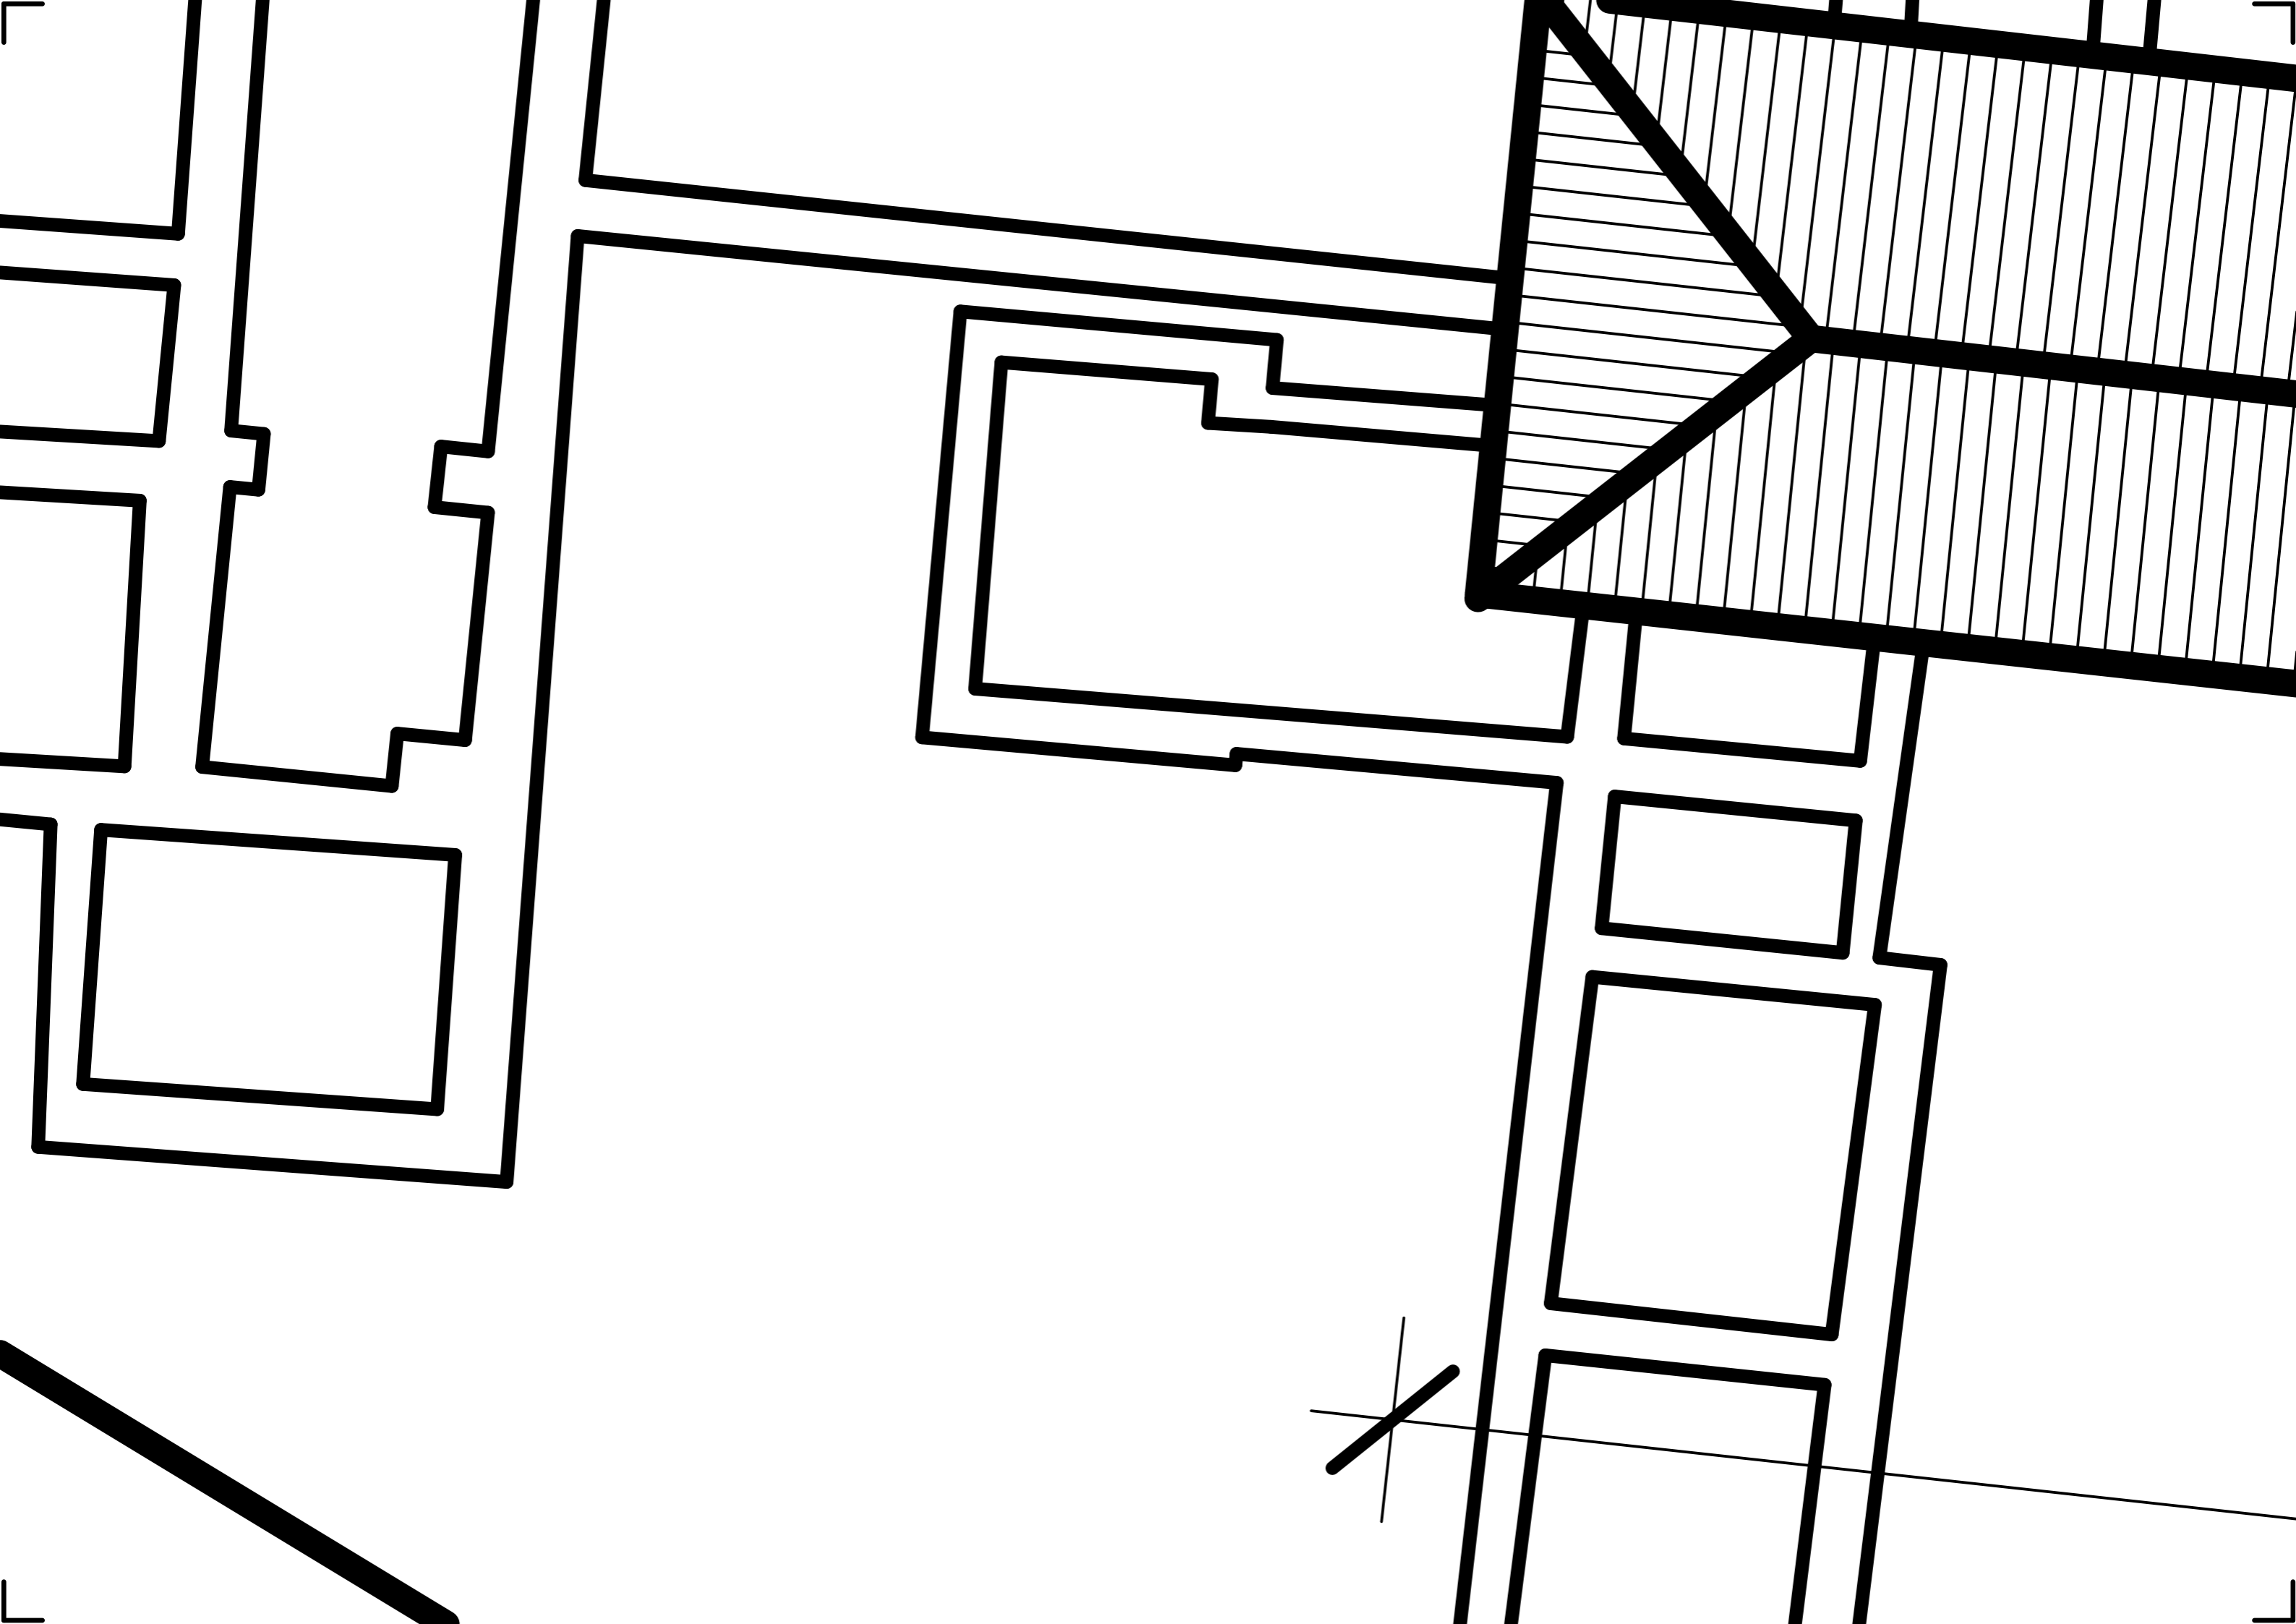


+13,00

46,10

10,95

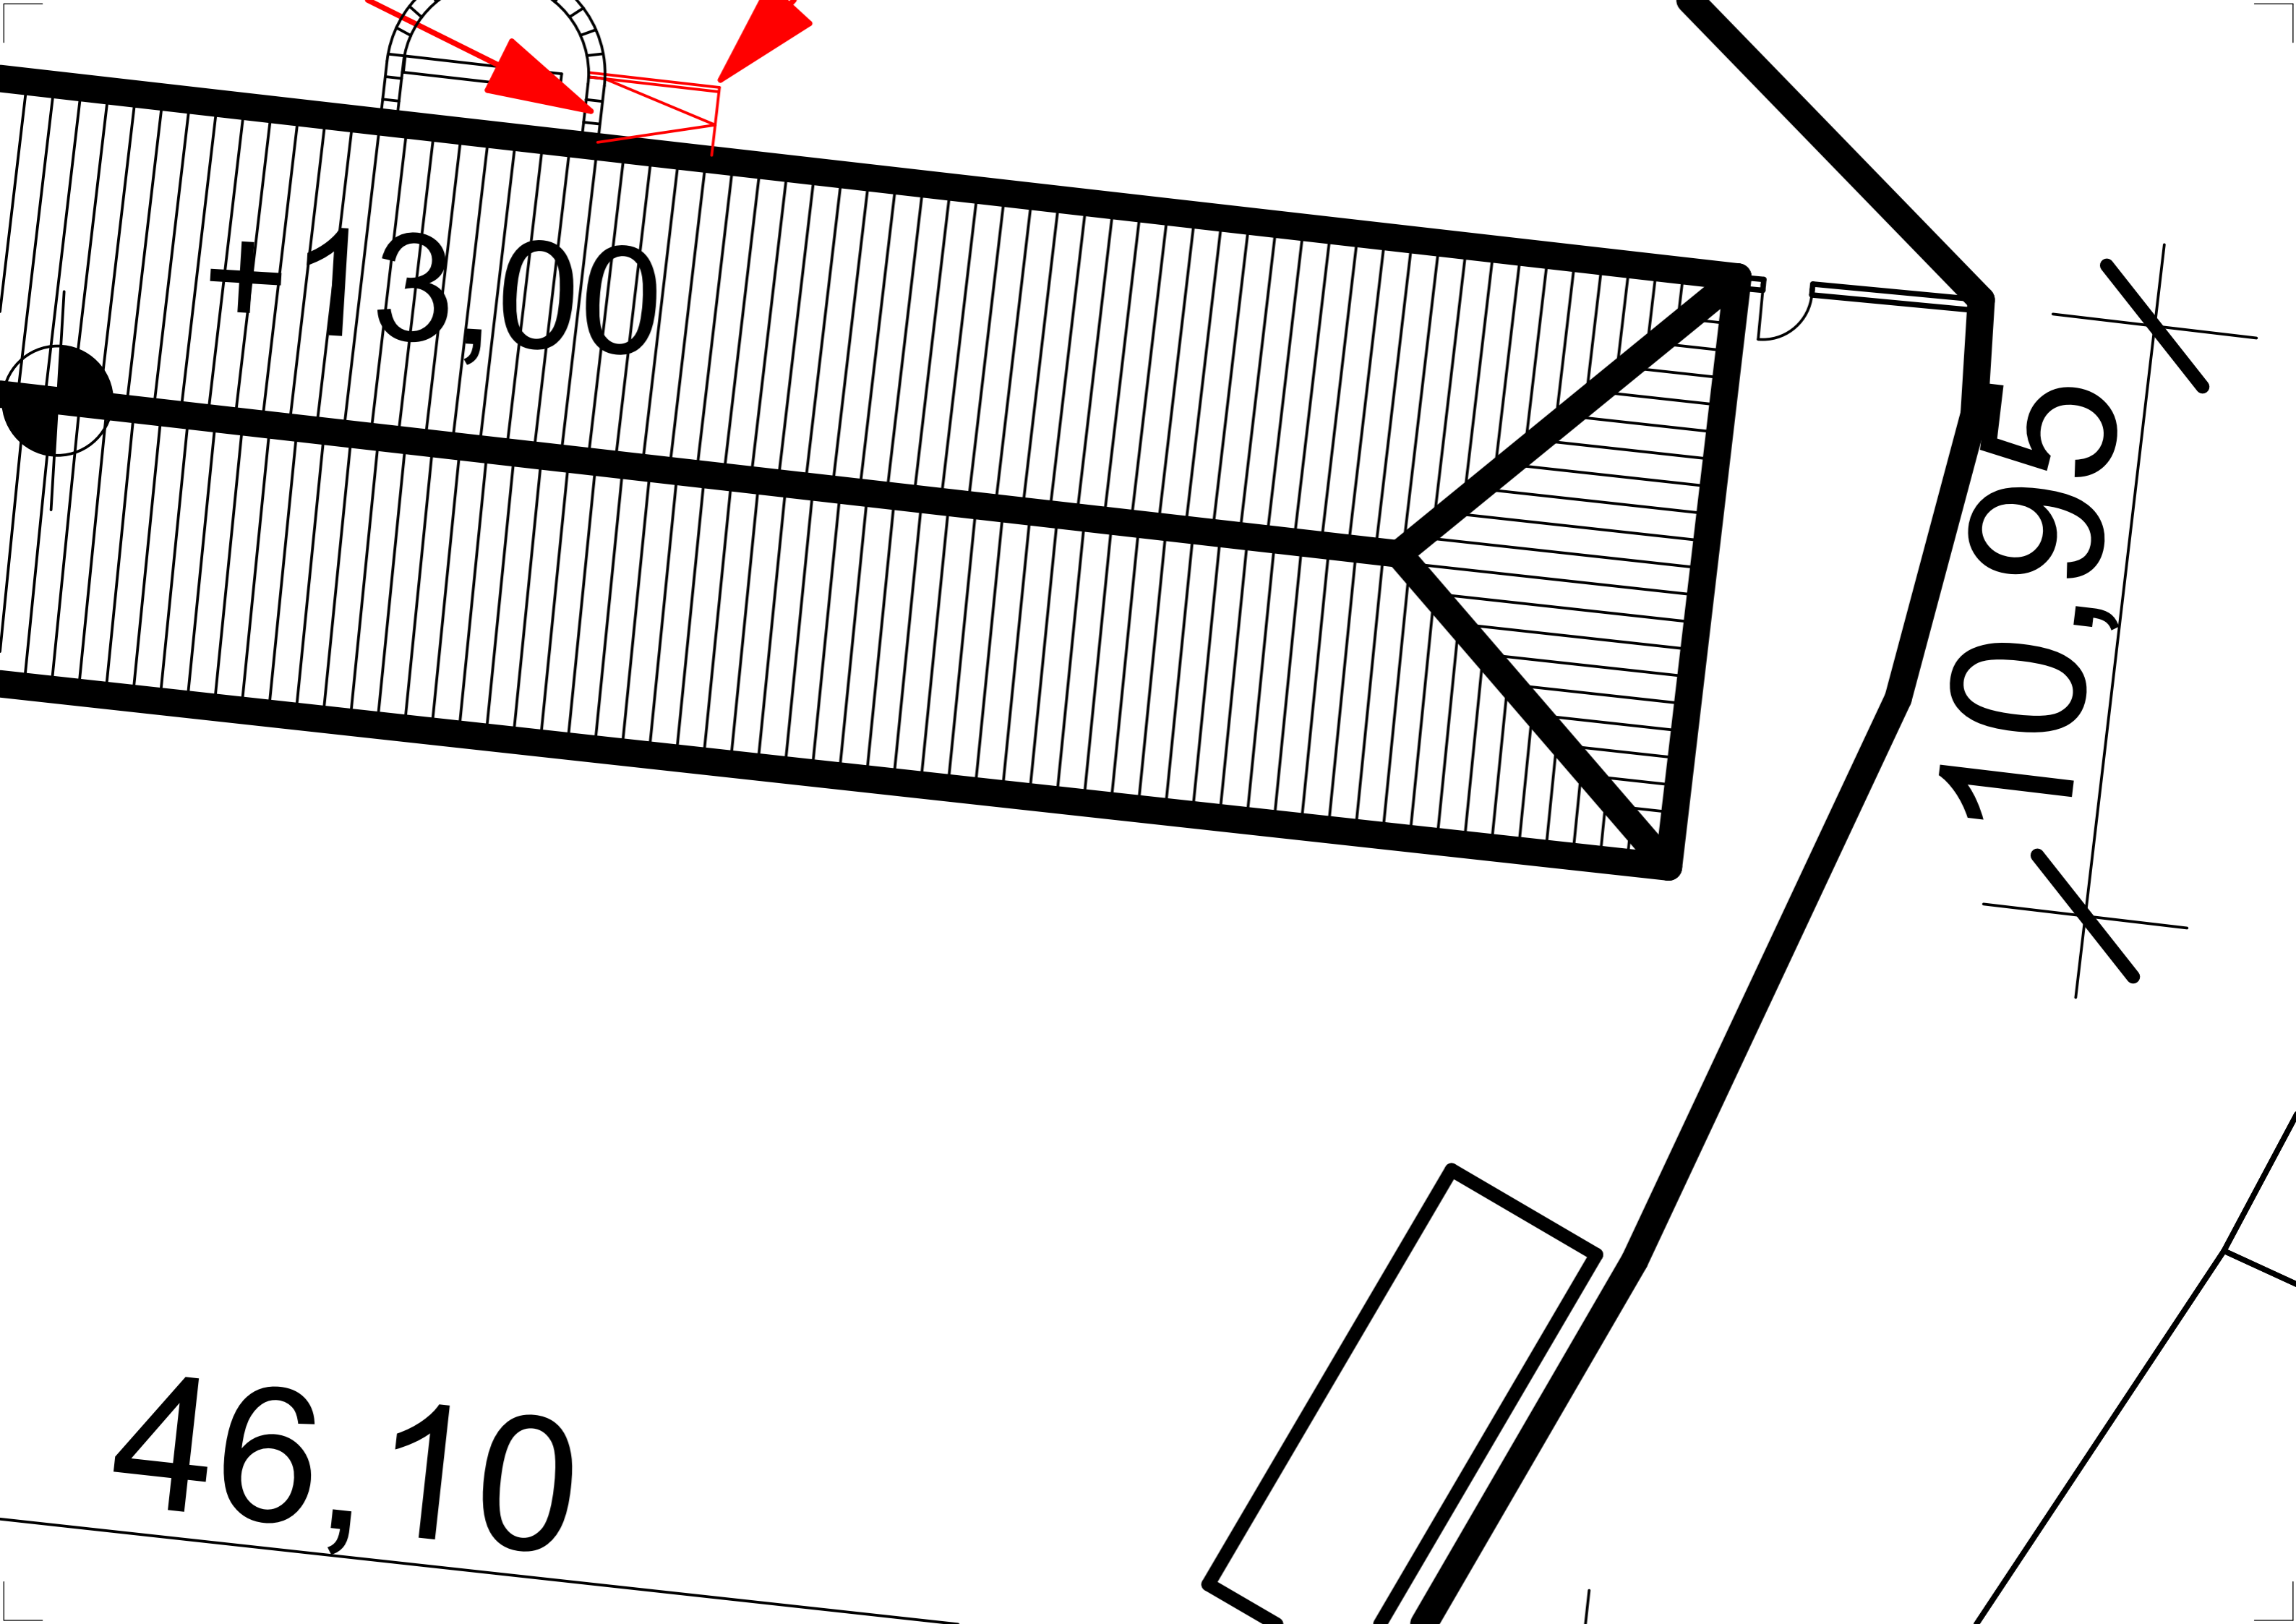

49

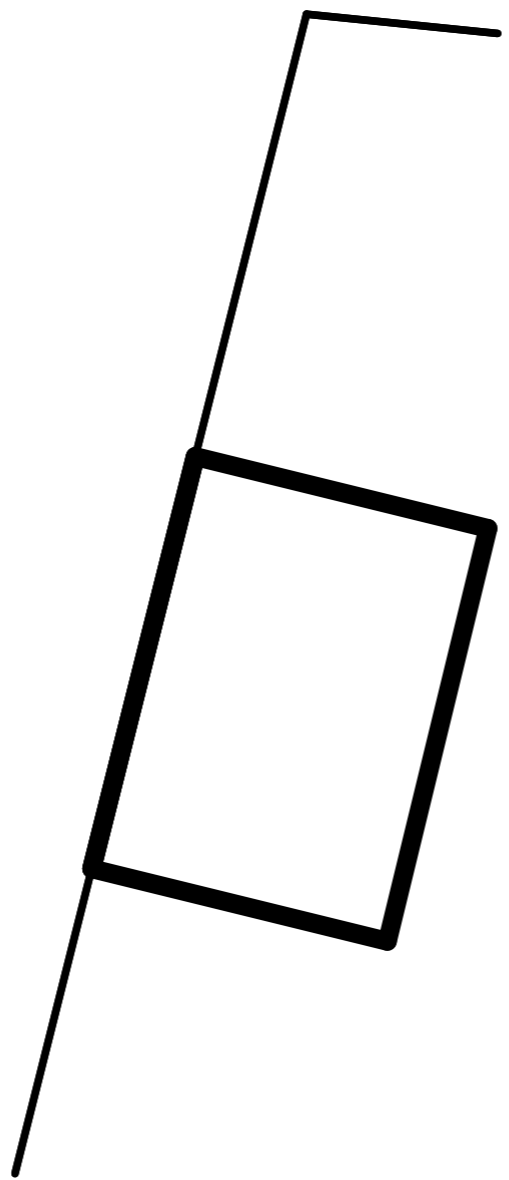

Építető: Ciszterci Rend Zirci Kongre

Építész:

PREMITERV Kft. TERVEZŐ é

gációja 8420 Zirc, Rákóczi tér 1.

és INNOVÁCIÓS MÉRNÖKI IRODA

Törzsszám:


BB-10-4/2000

62

60

Szegély süllyesztés

ron

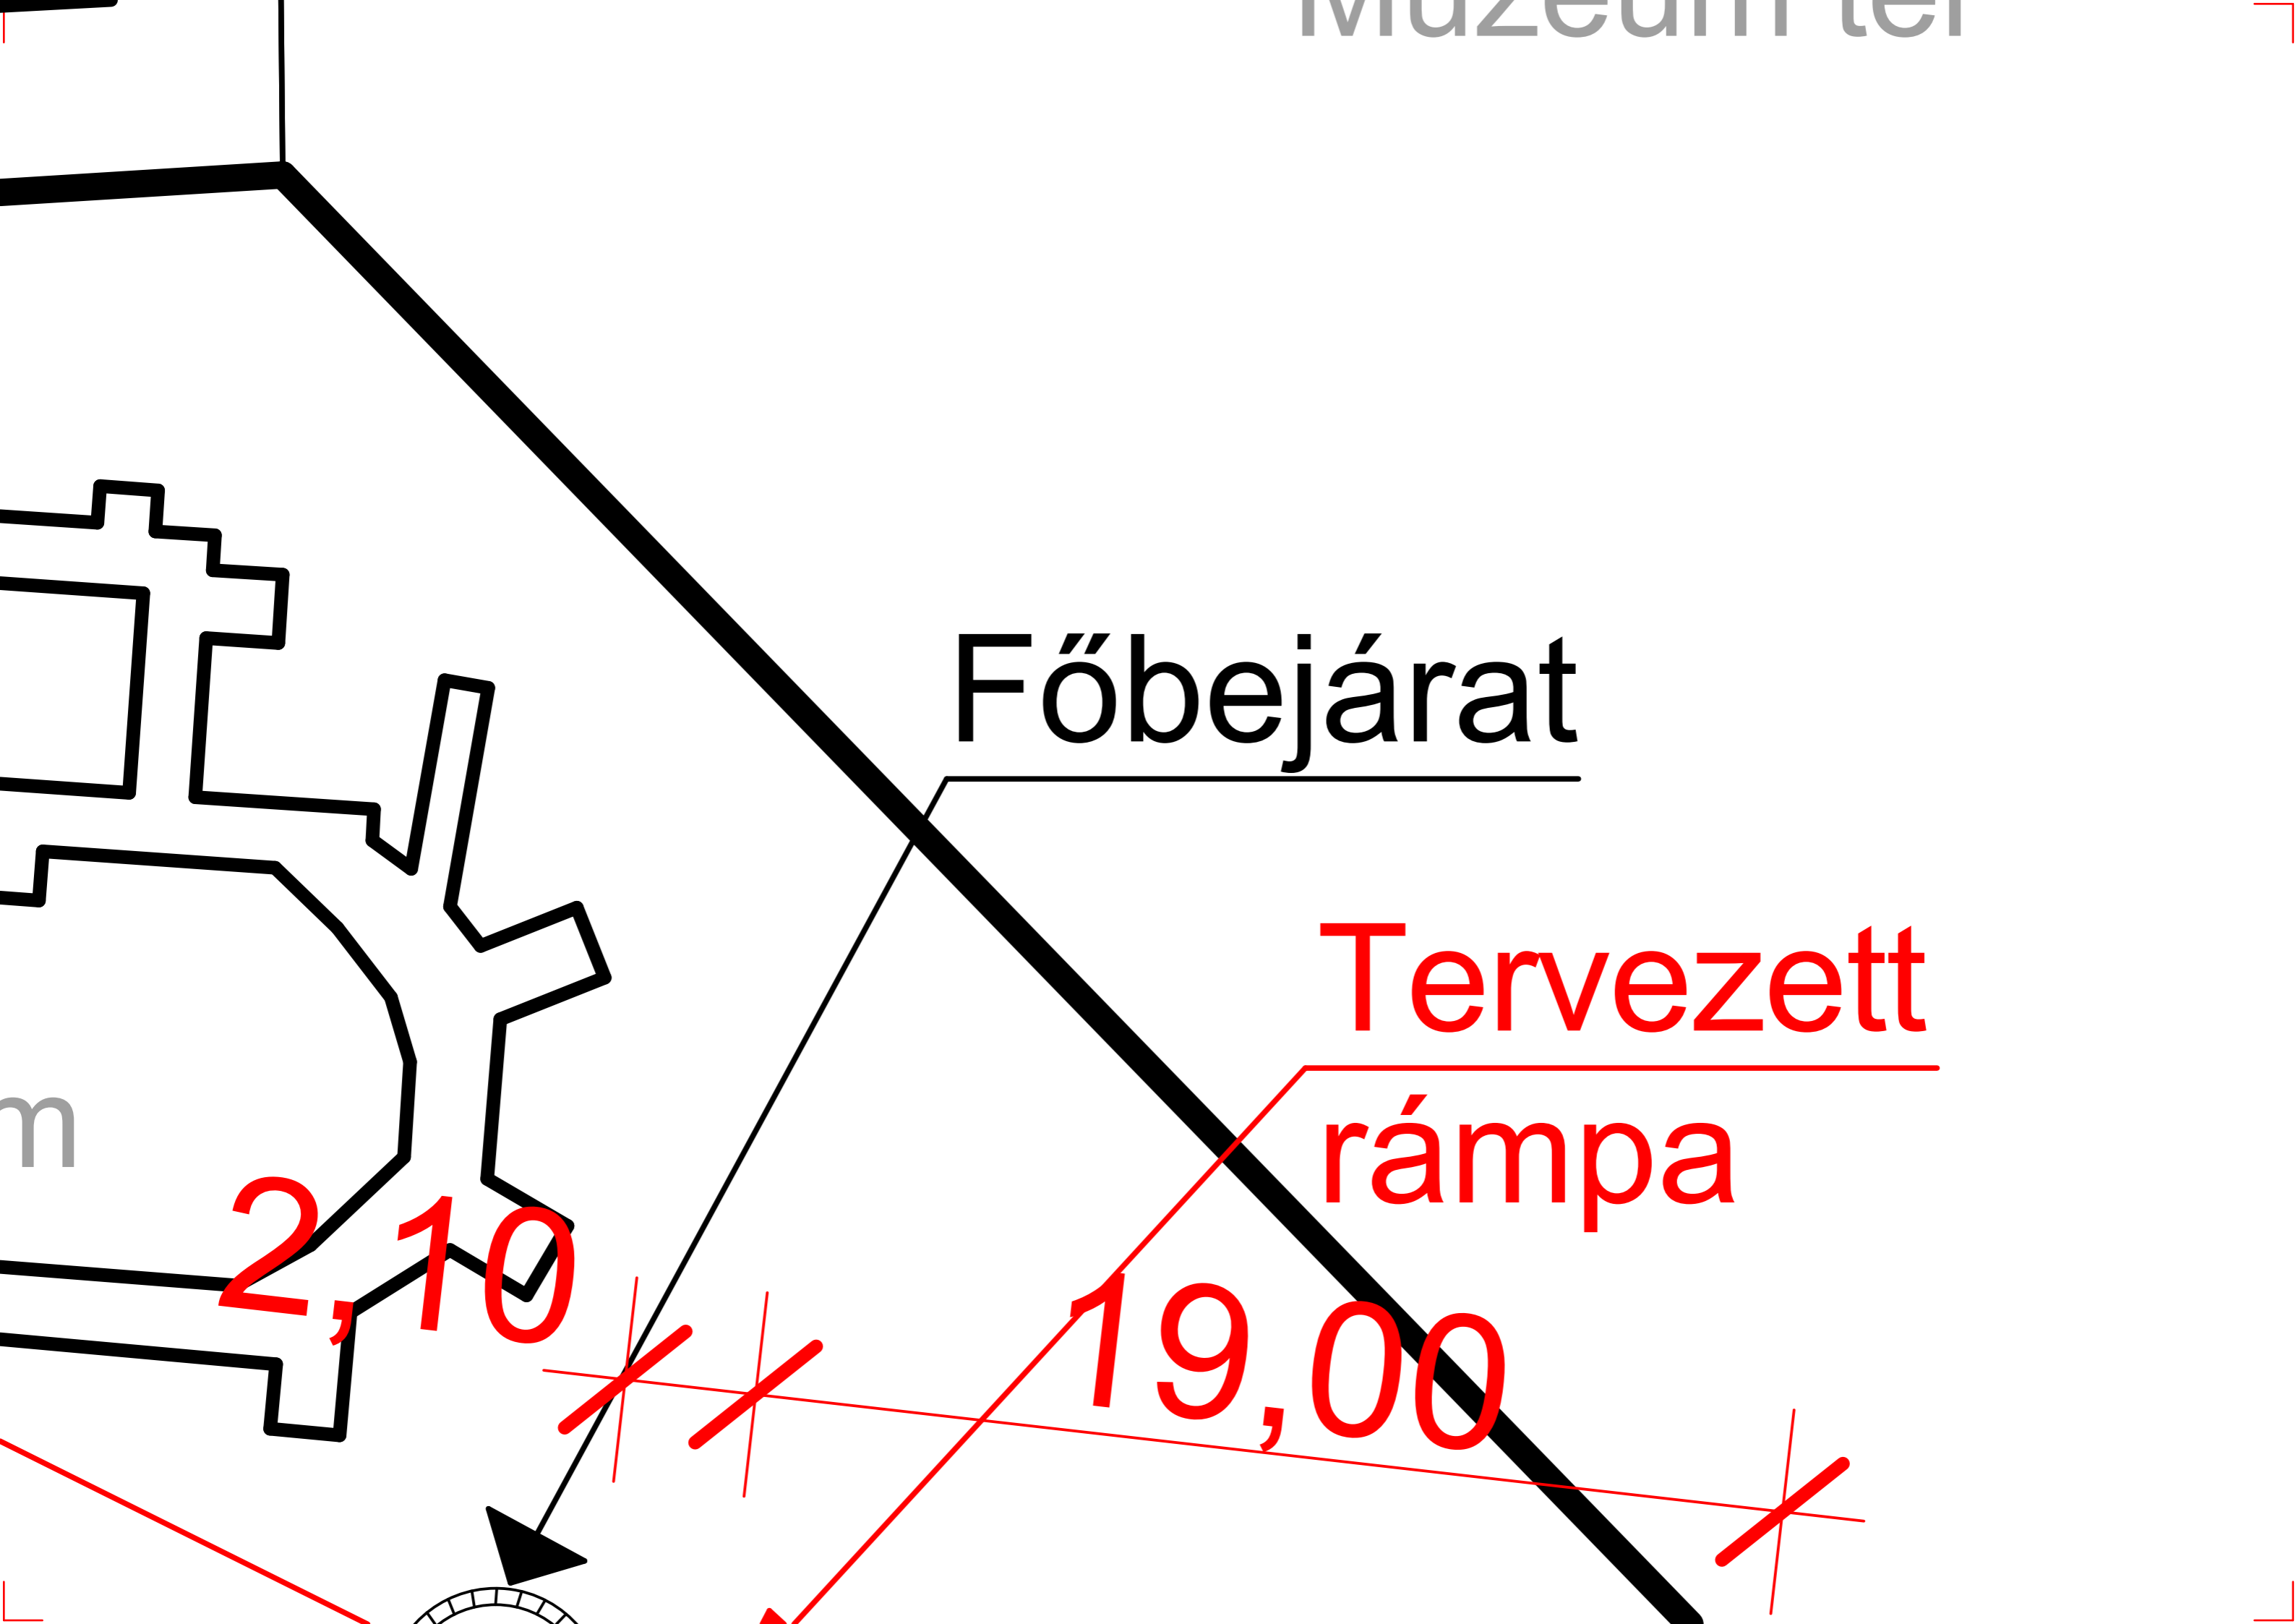


Főbejárat

Tervezett
rámpa

2,10

19,00

48

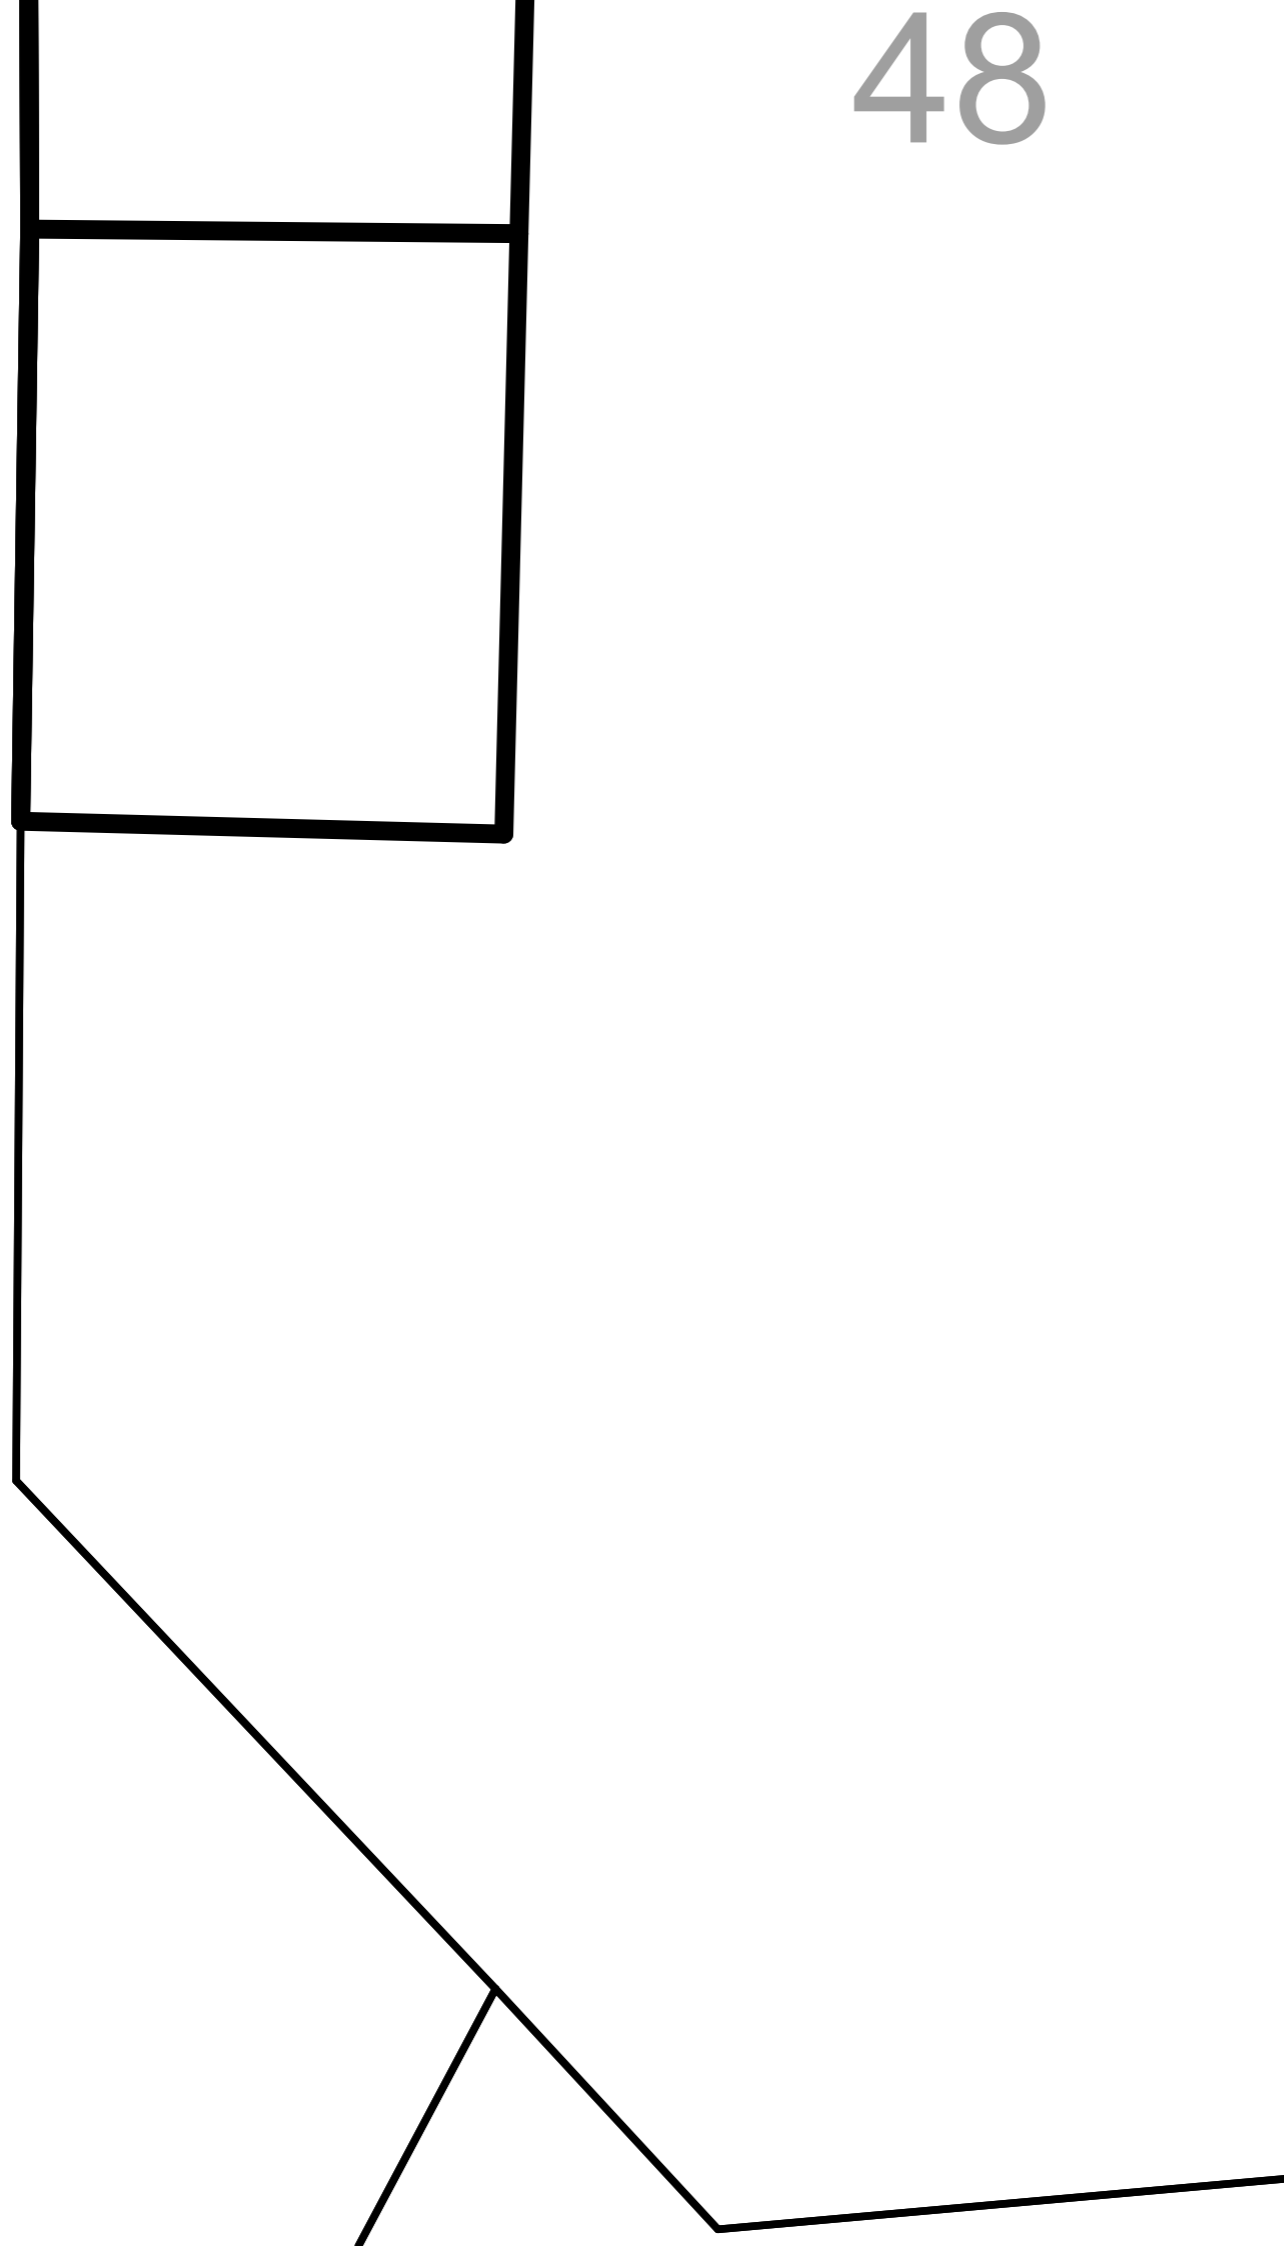


- Beépítetts
- $\pm 0,00$ szín
- előtti járda


Aránya: 10,80% (változatlan)

az épület főbejárata

szint

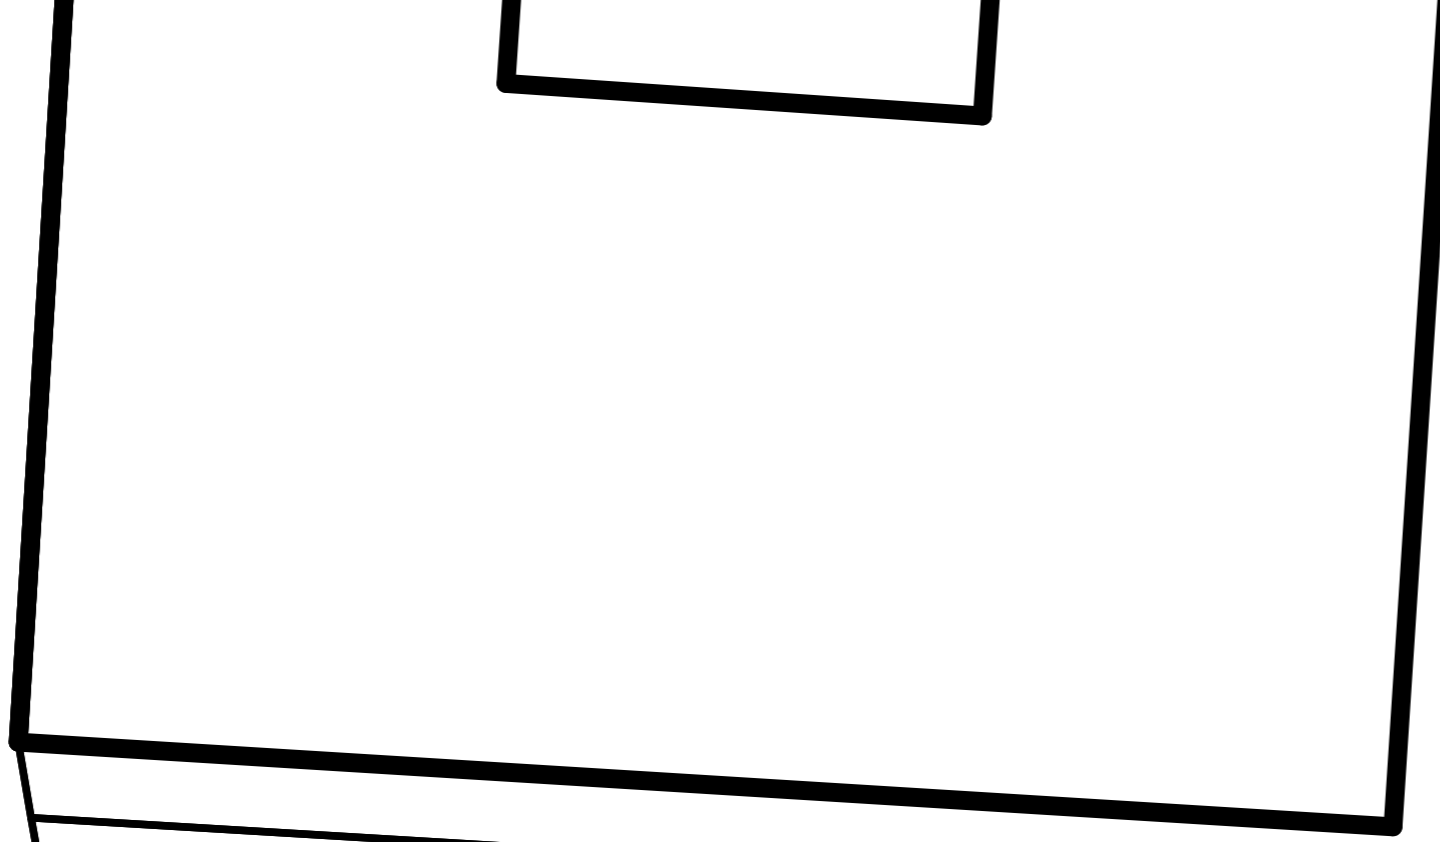



65/2

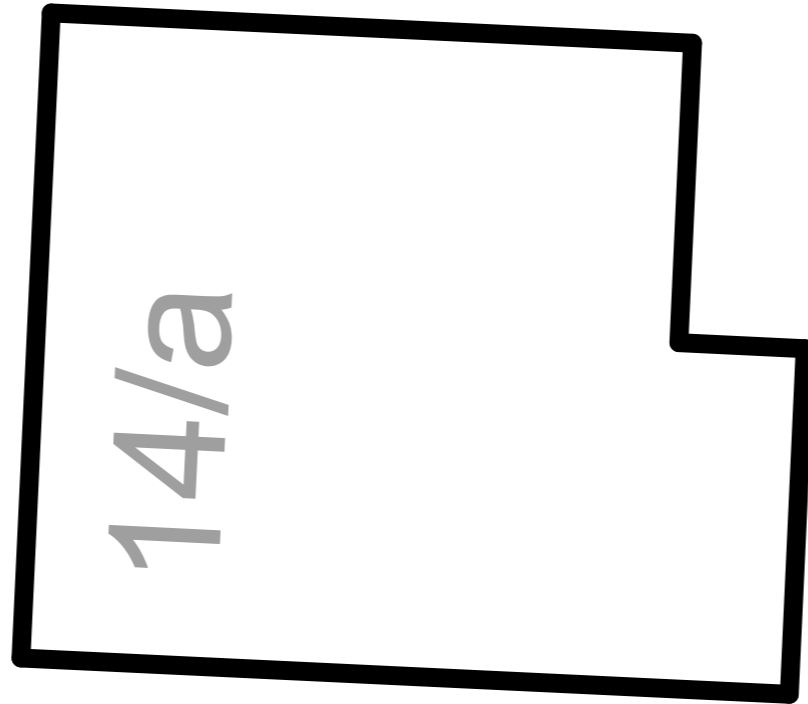


14/a

+3,00

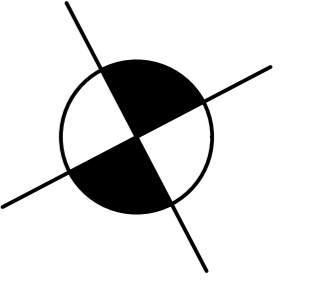

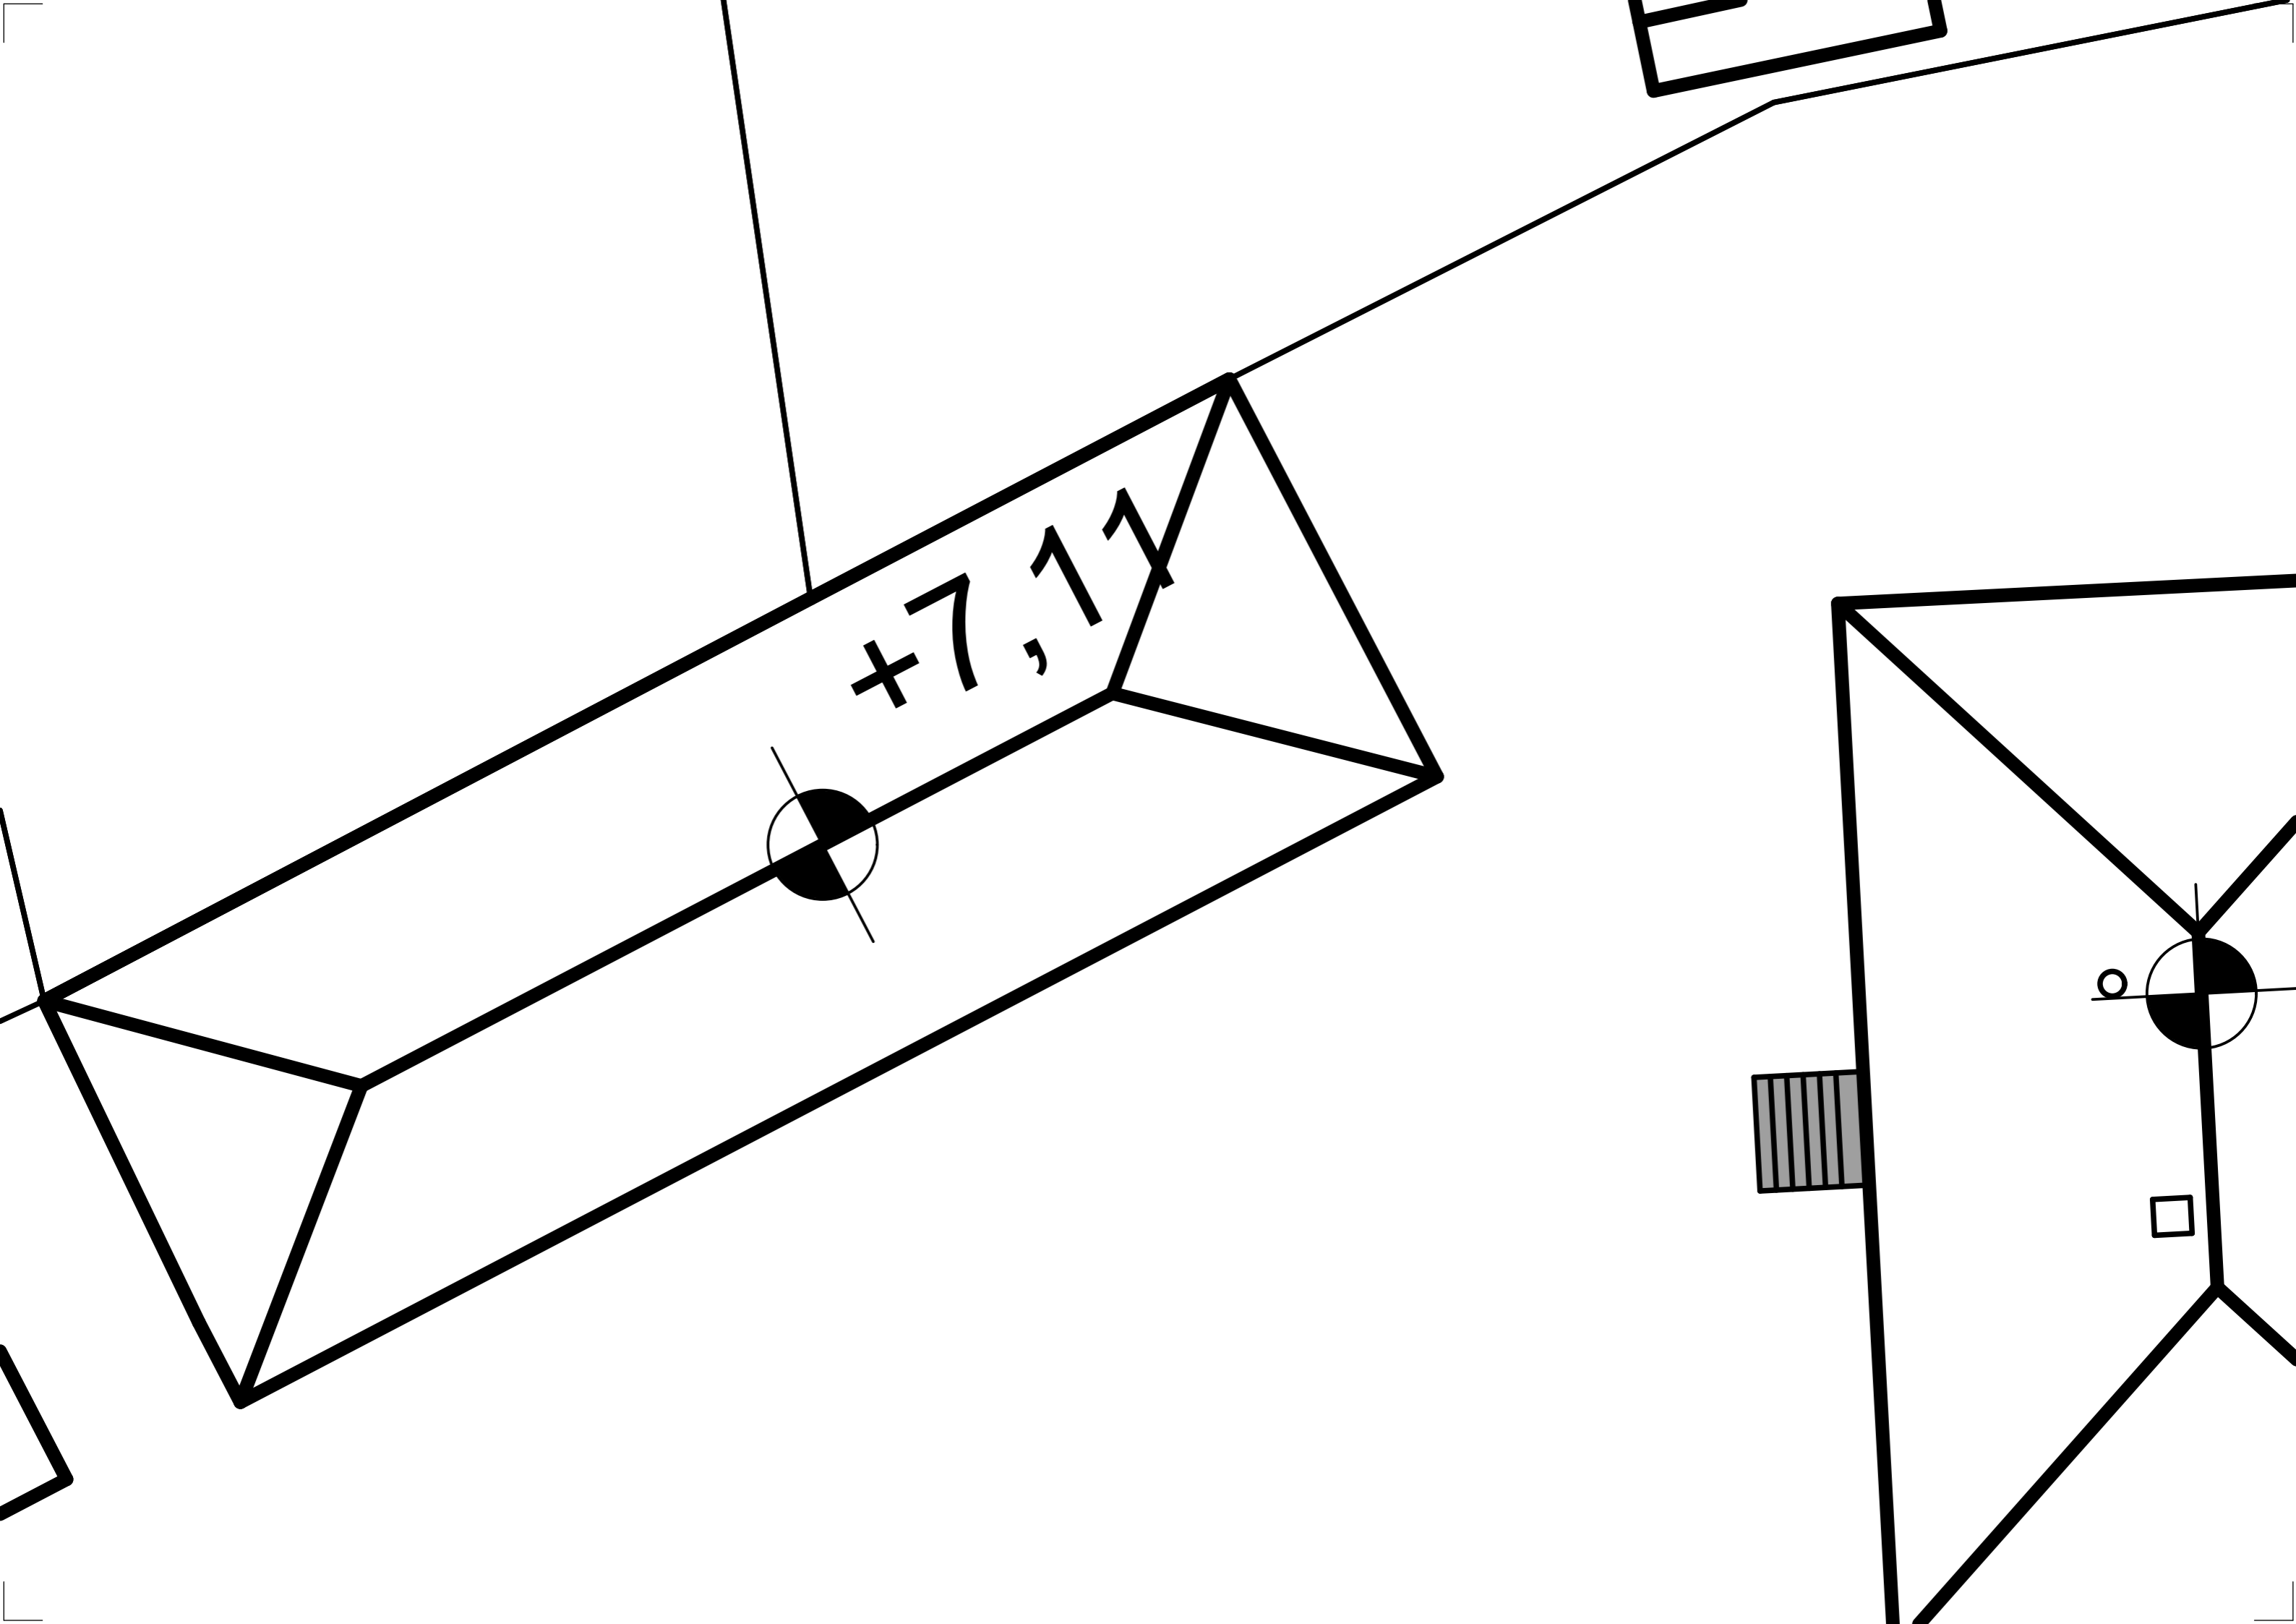

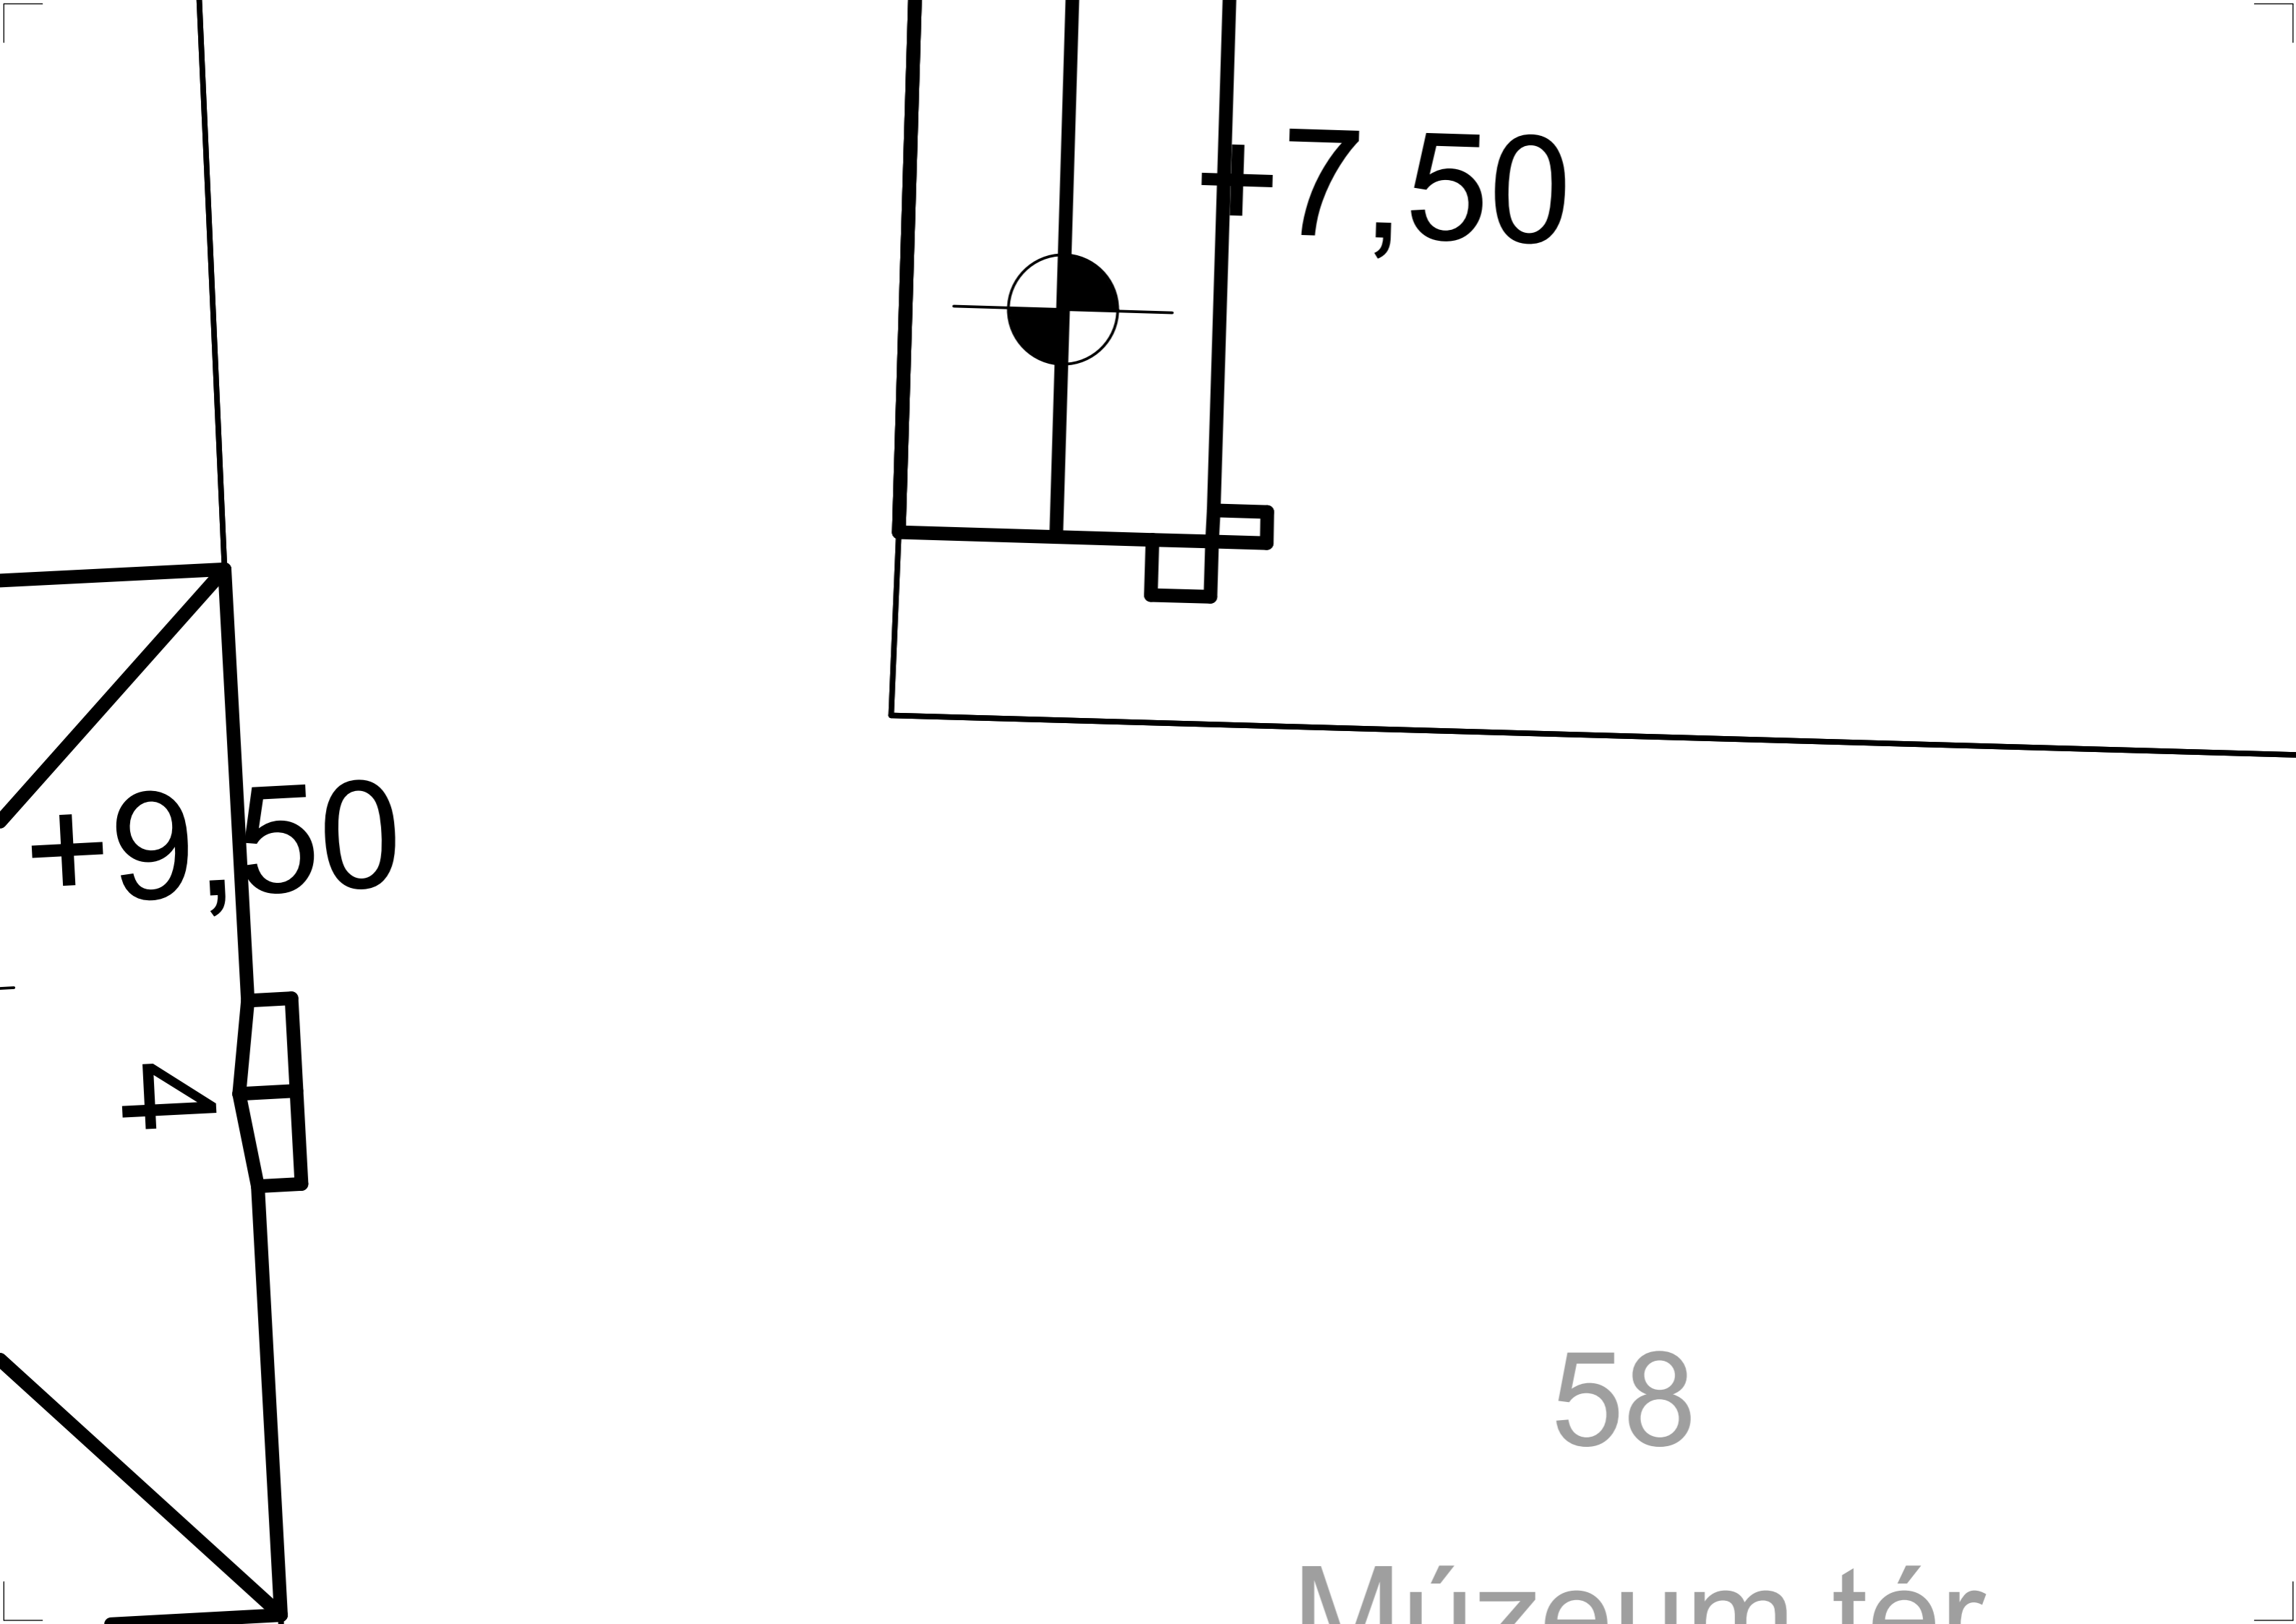

+7,50

+9,50


+4

58

Múzeum tér

47

Jelmaqyar

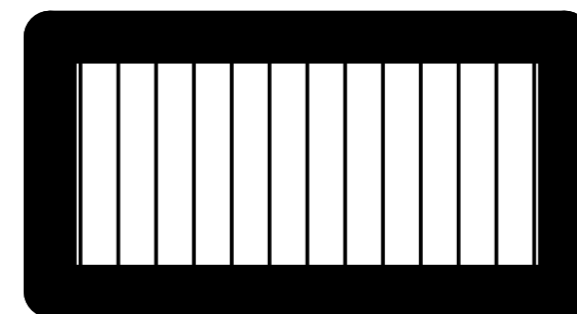

Terv

Ingatlan ad

- Hrsz.: 60
- Területe: 4

Ázat:

vezéssel érintett épület


datai:

1680m²


65/1


Lovász József Műv. ház


64

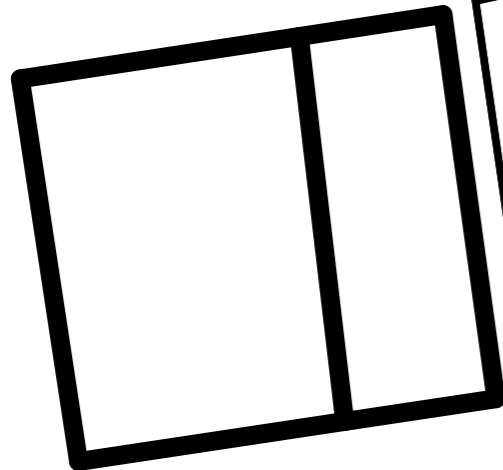

63

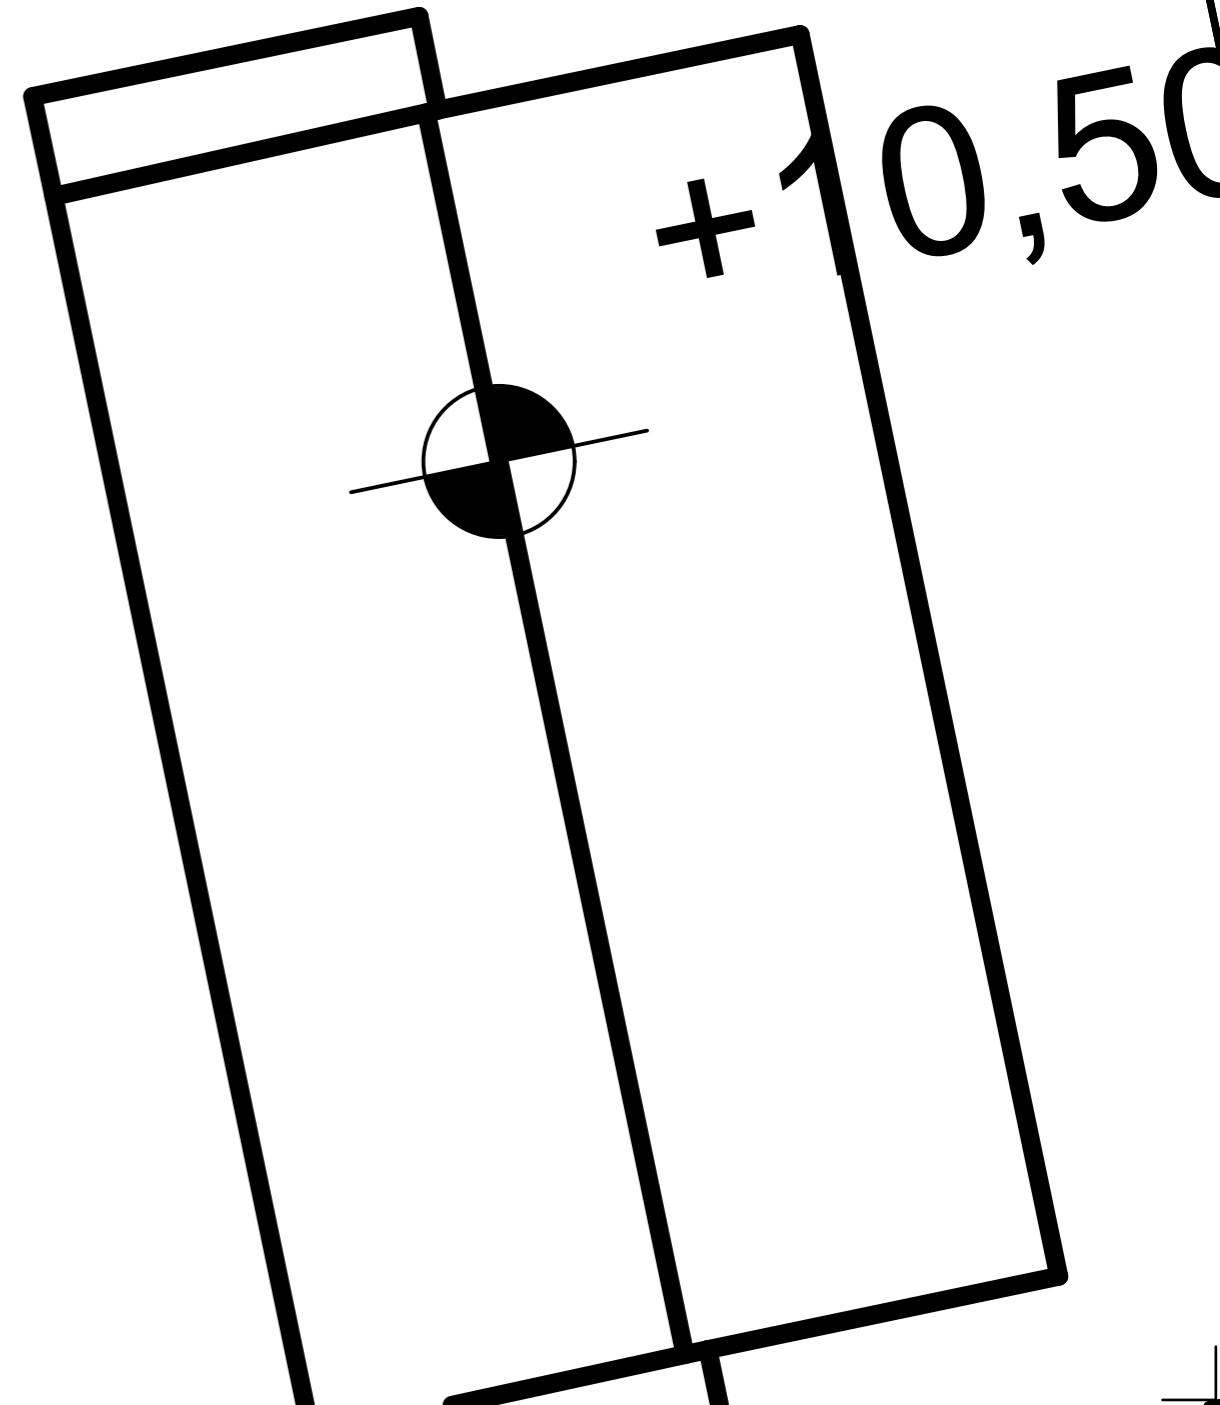

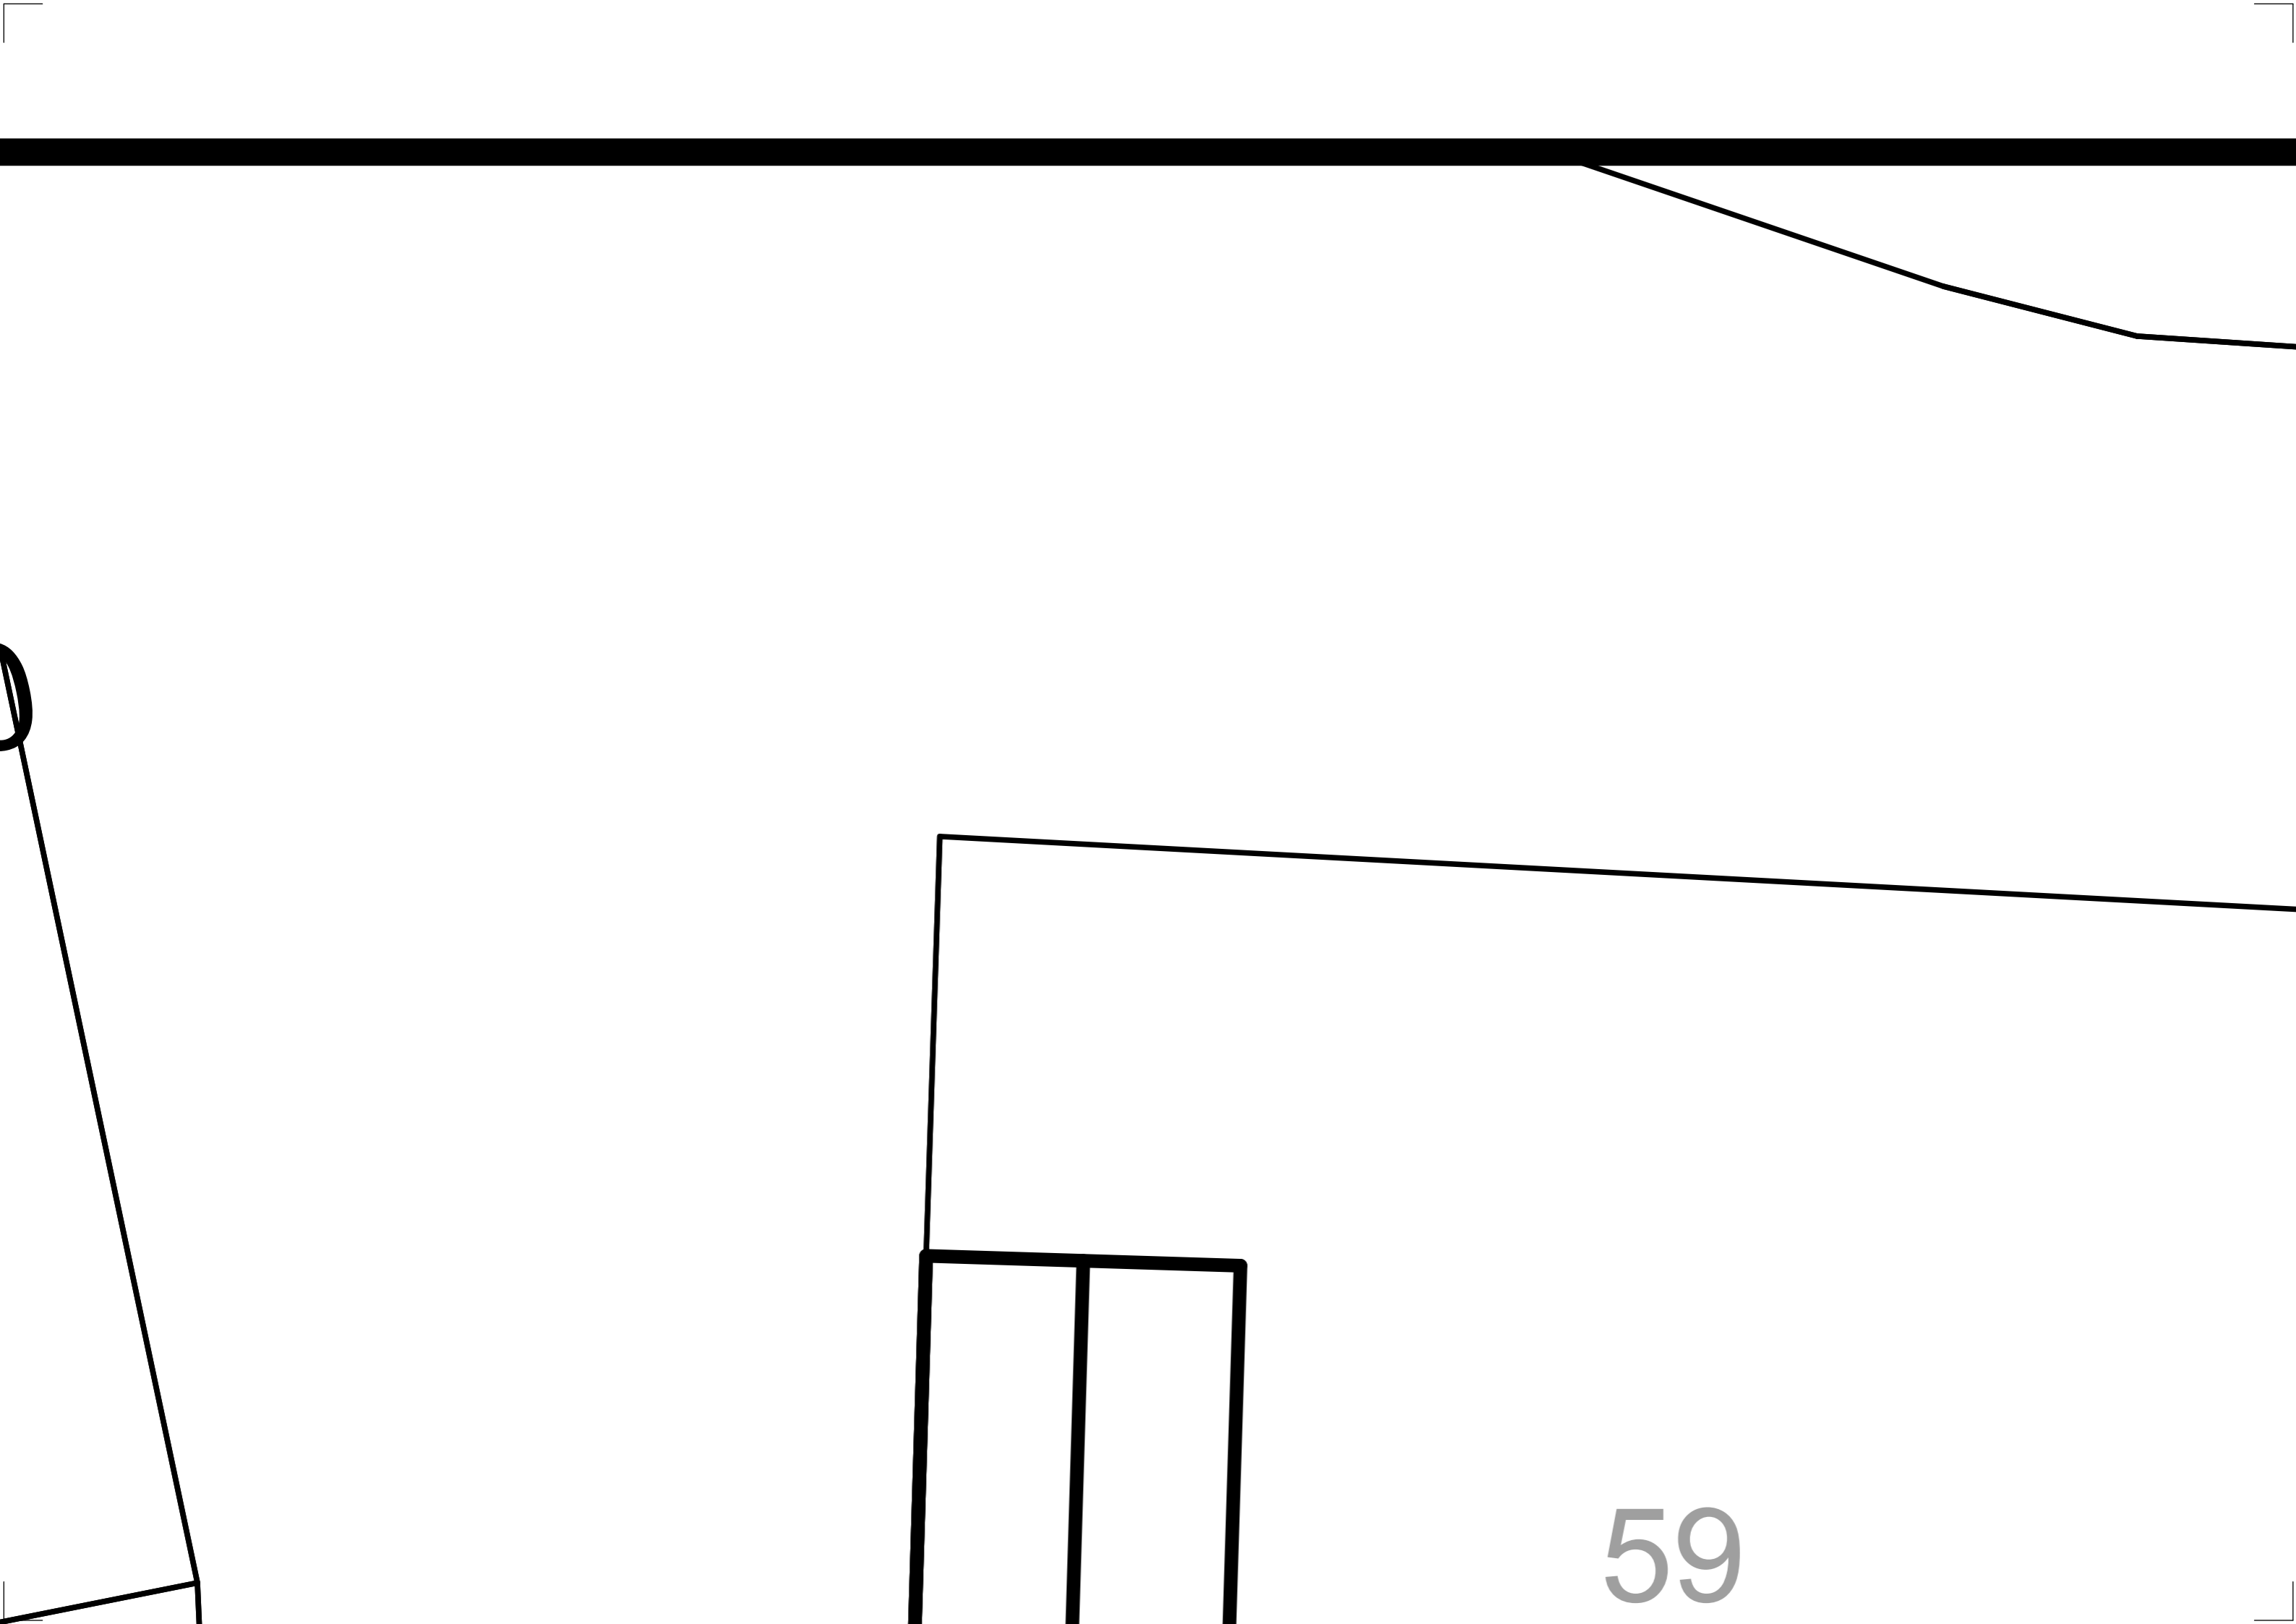

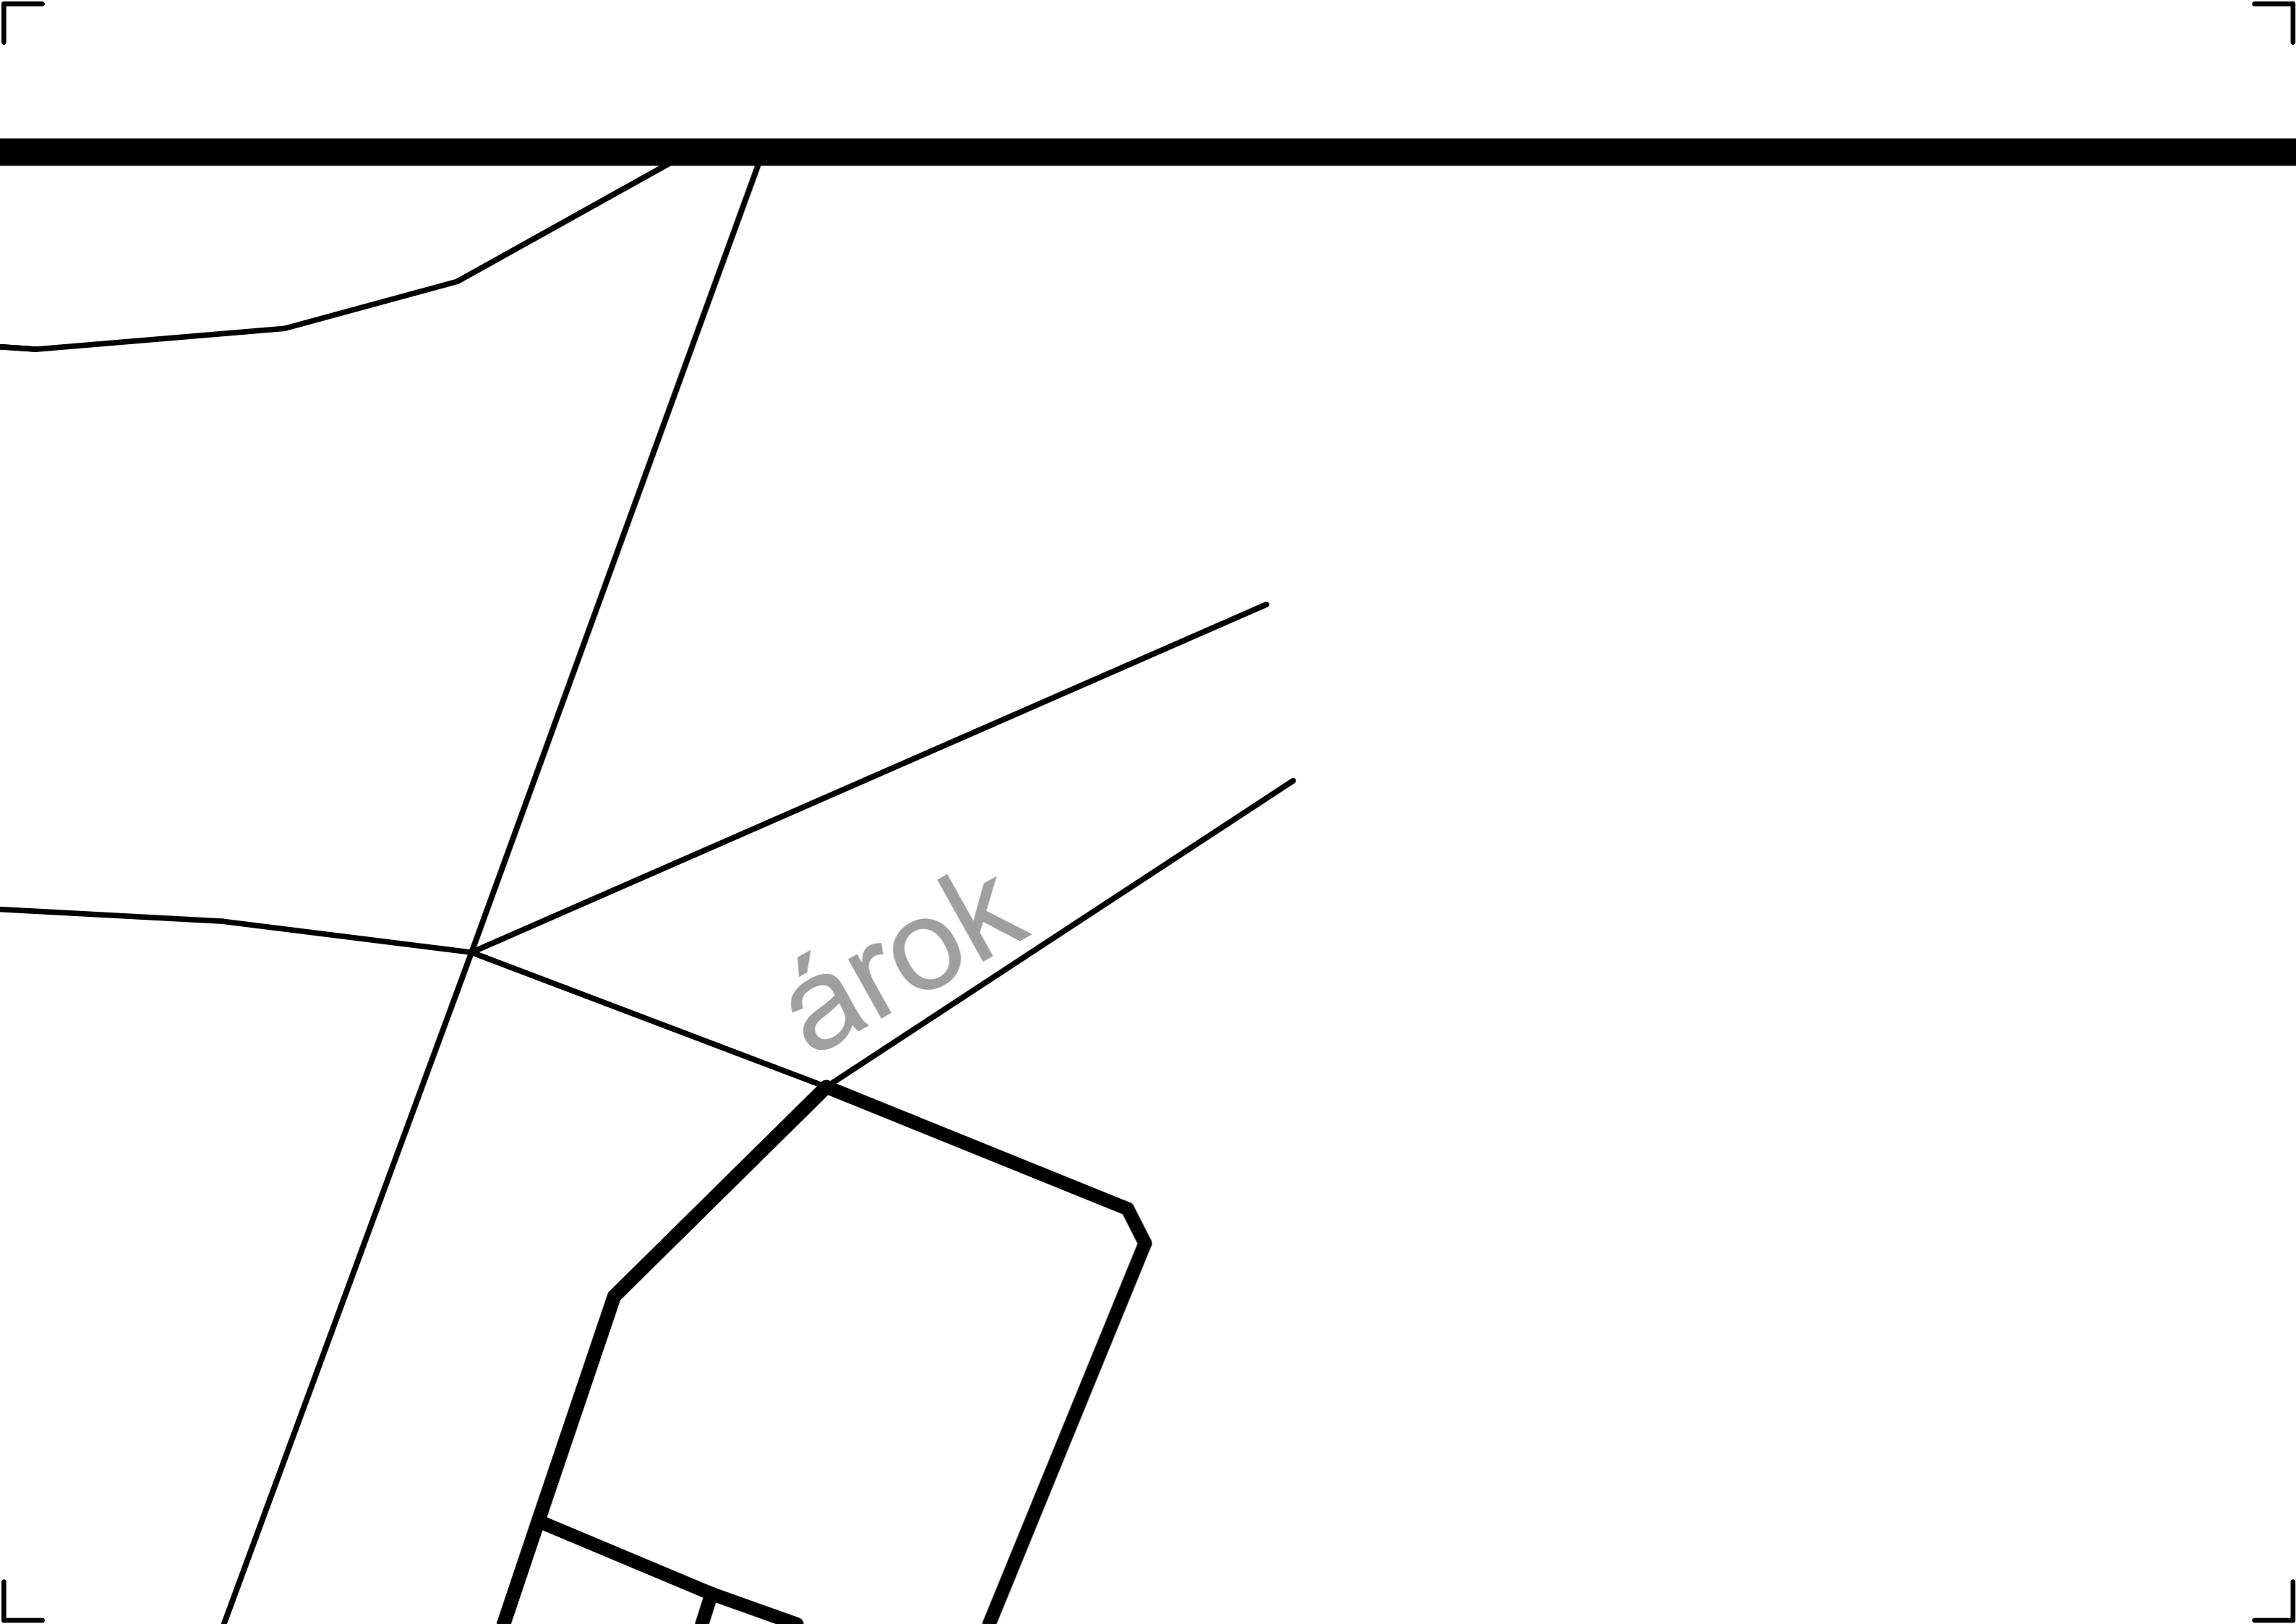

Árok

