



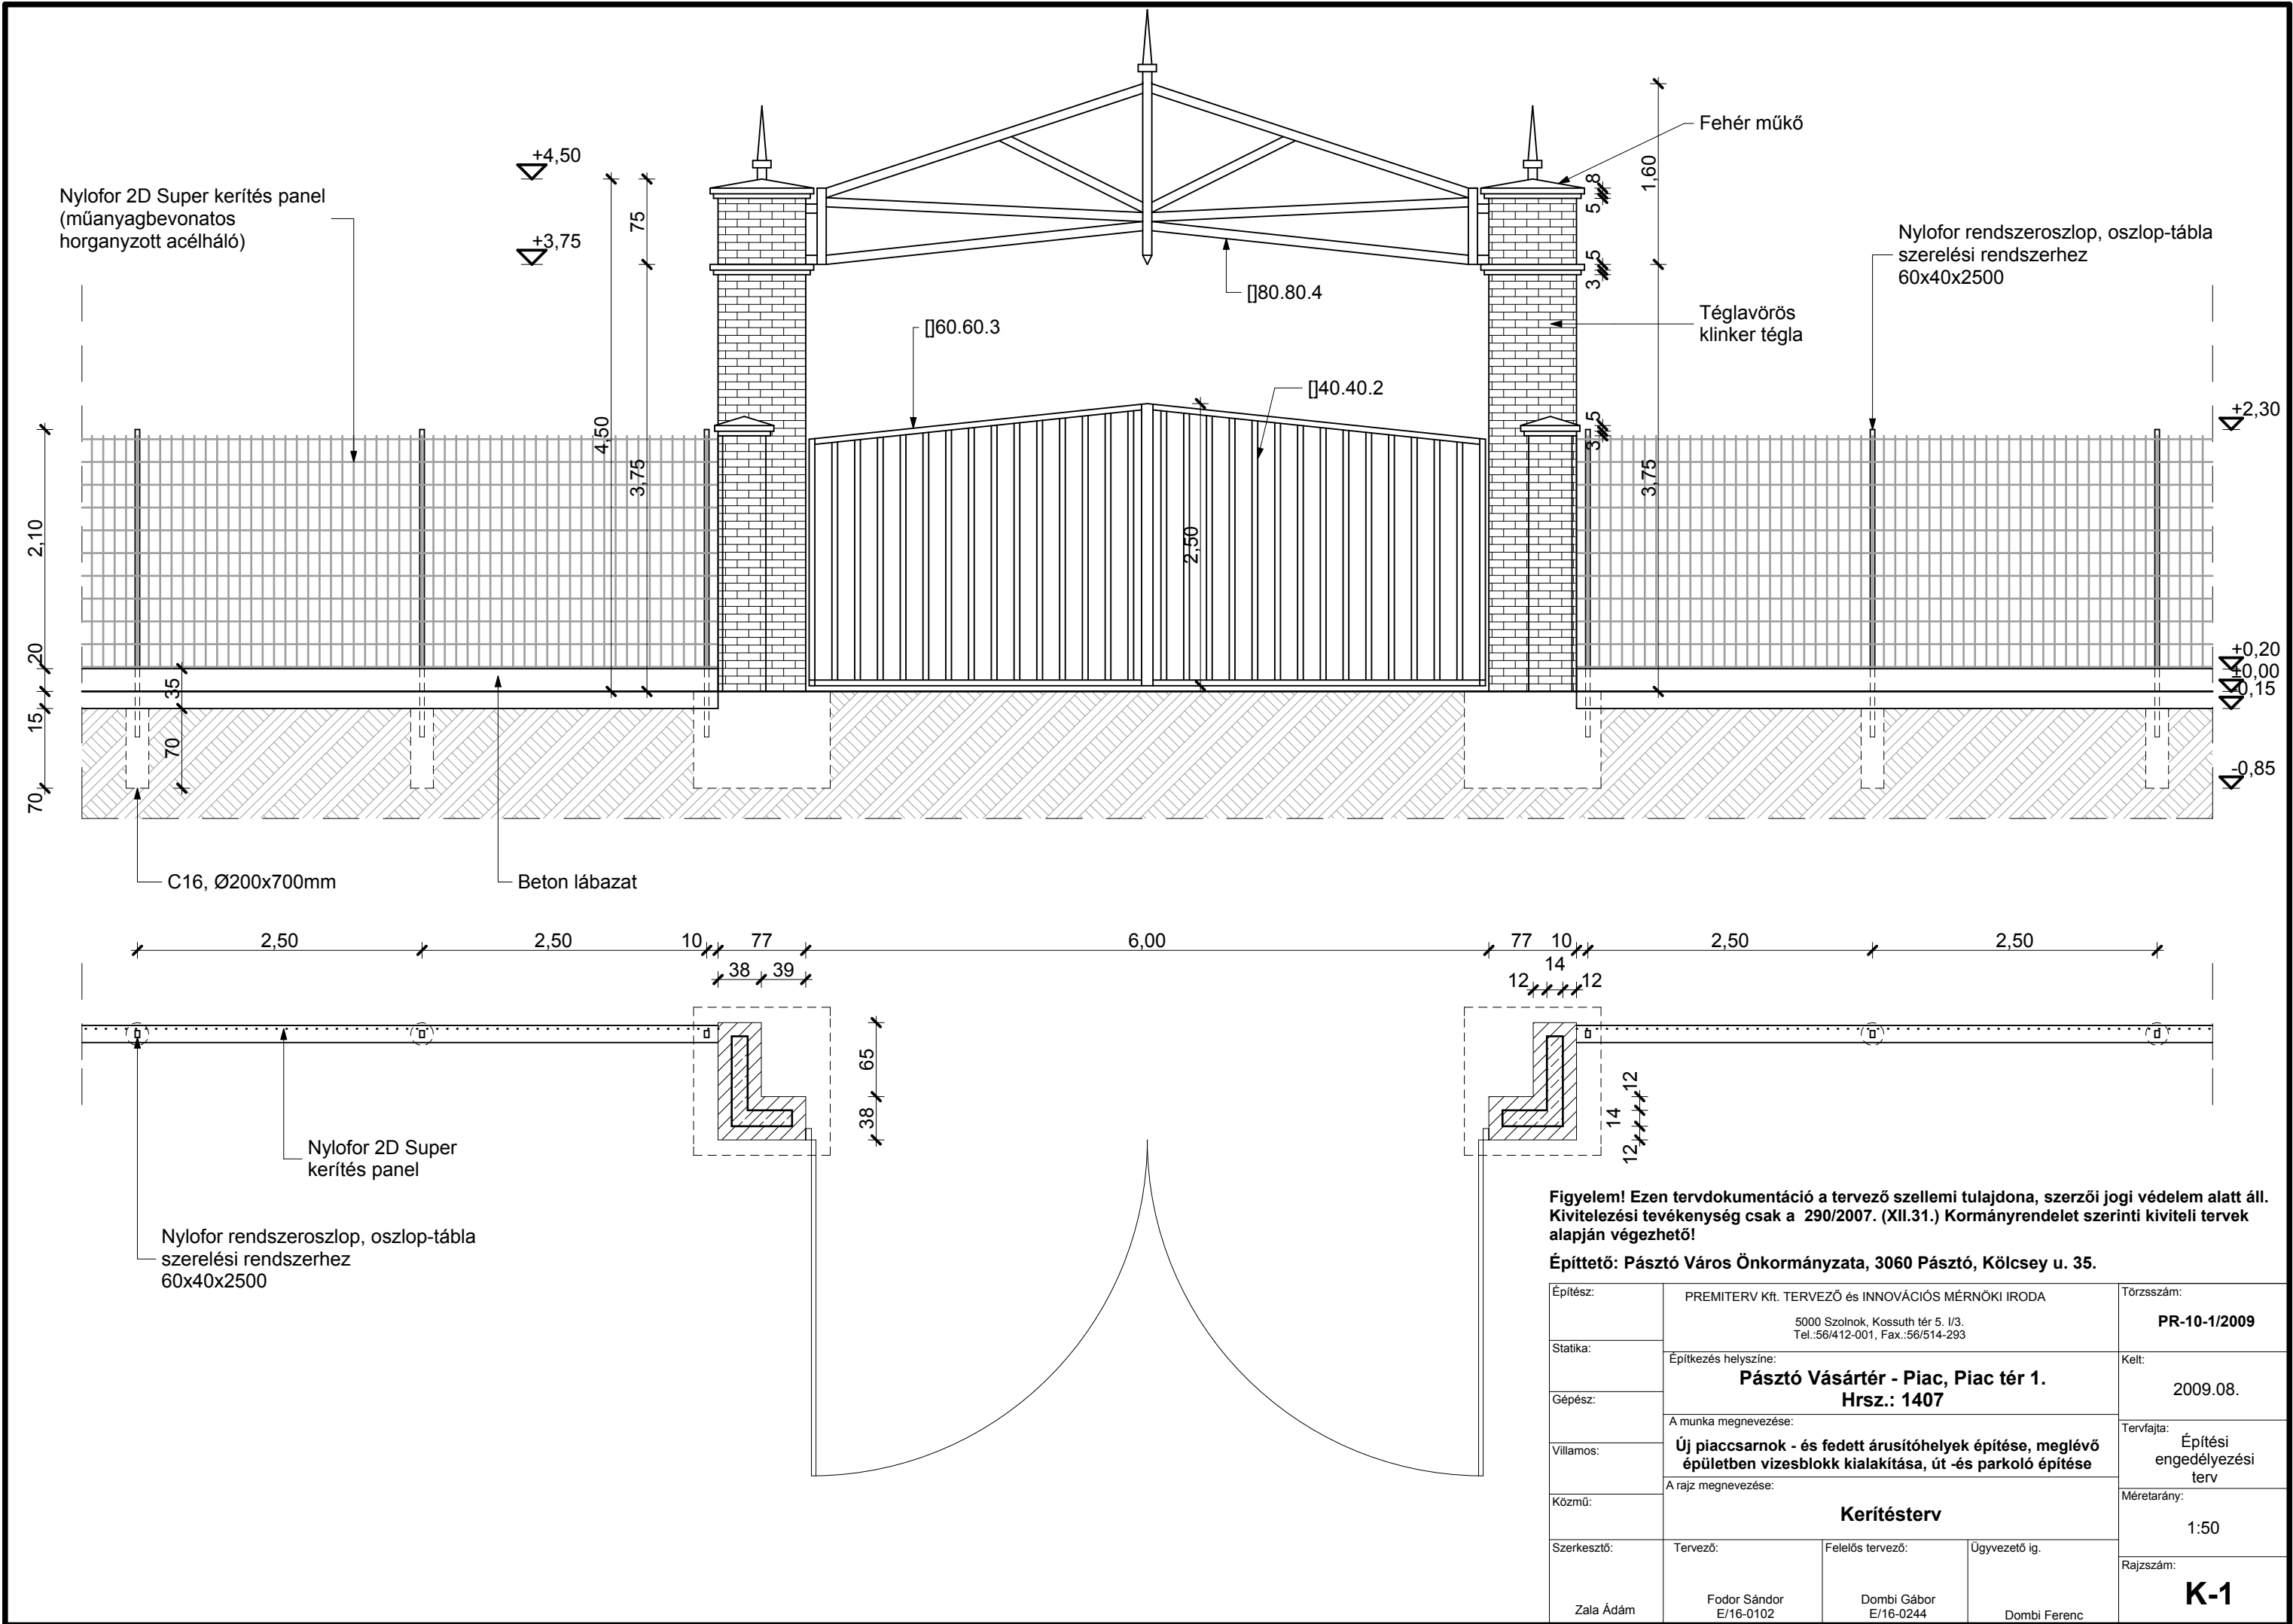

Metszet 1:50

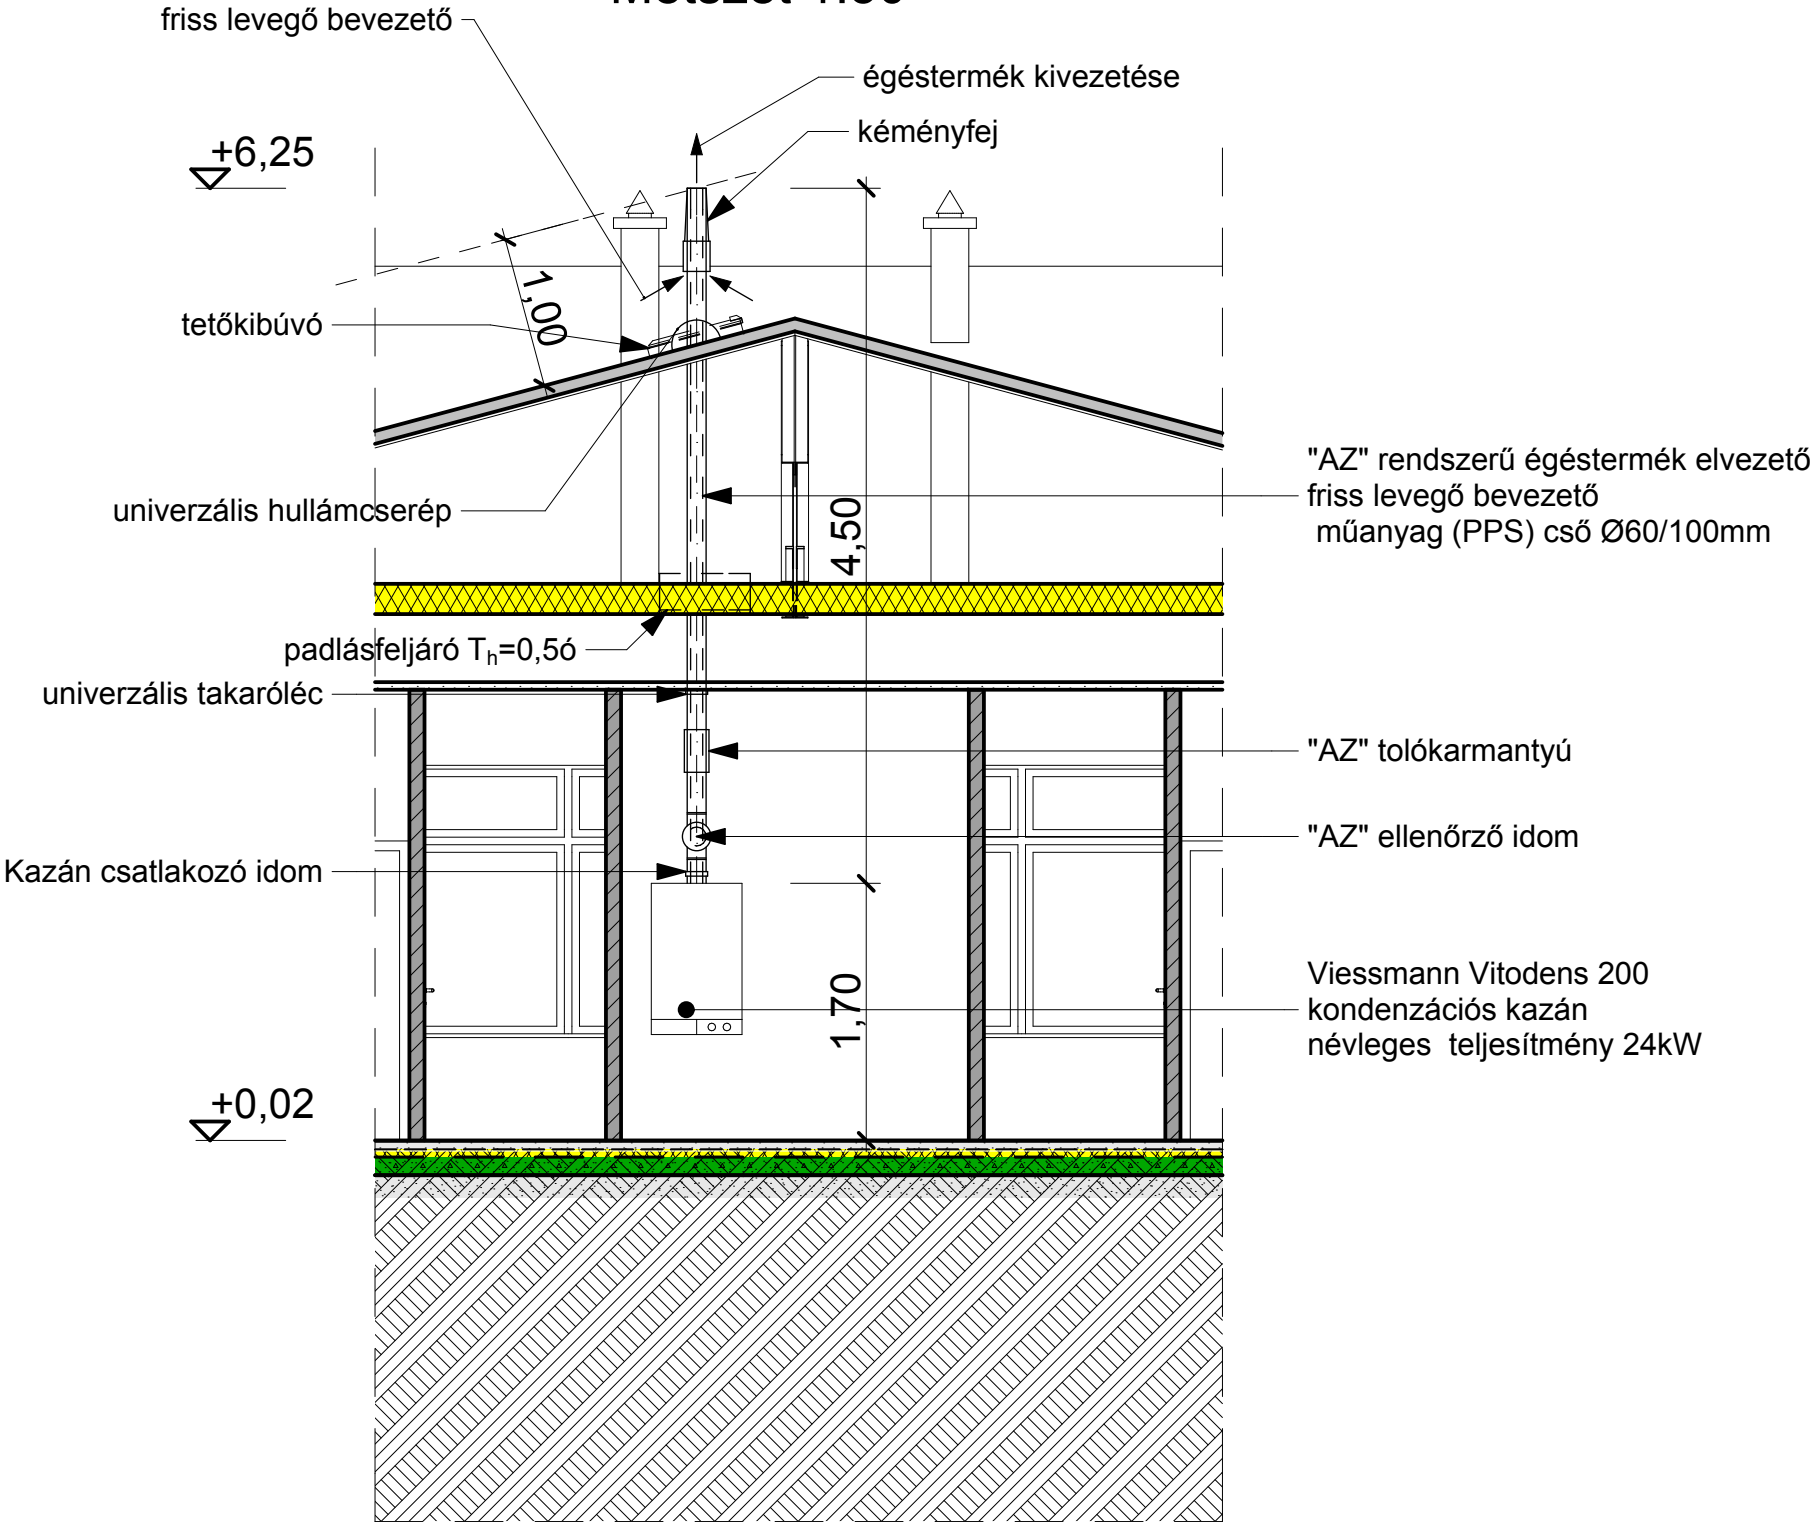


Figyelem! Ezen tervdokumentáció a tervező szellemi tulajdona, szerzői jogi védelem alatt áll. Kivitelezési tevékenység csak a 290/2007. (XII.31.) Kormányrendelet szerinti kiviteli tervek alapján végezhető!

Építető: Pásztó Város Önkormányzata, 3060 Pásztó, Kölcsey u. 35.

Építész:	PREMITERV Kft. TERVEZŐ és INNOVÁCIÓS MÉRNÖKI IRODA 5000 Szolnok, Kossuth tér 5. I/3. Tel.:56/412-001, Fax.:56/514-293			Törzsszám:	PR-10-1/2009
Statika:	Építkezés helyszíne: Pásztó Vásártér - Piac, Piac tér 1. Hrsz.: 1407			Kelt:	2009.08.
Gépész:	A munka megnevezése: Új piaccsarnok - és fedett árusítóhelyek építése, meglévő épületben vizesblokk kialakítása, út -és parkoló építése			Tervfajta:	Építési engedélyezési terv
Villamos:	A rajz megnevezése: Piaccsarnok kéményterve			Méretarány:	1:50
Közmű:	Tervező:	Felelős tervező:	Ügyvezető ig.	Rajzszám:	E-5
Szerkesztő:	Fodor Sándor E/16-0102	Dombi Gábor E/16-0244	Dombi Ferenc		


ÉSZAKI HOMLOKZAT

1:100

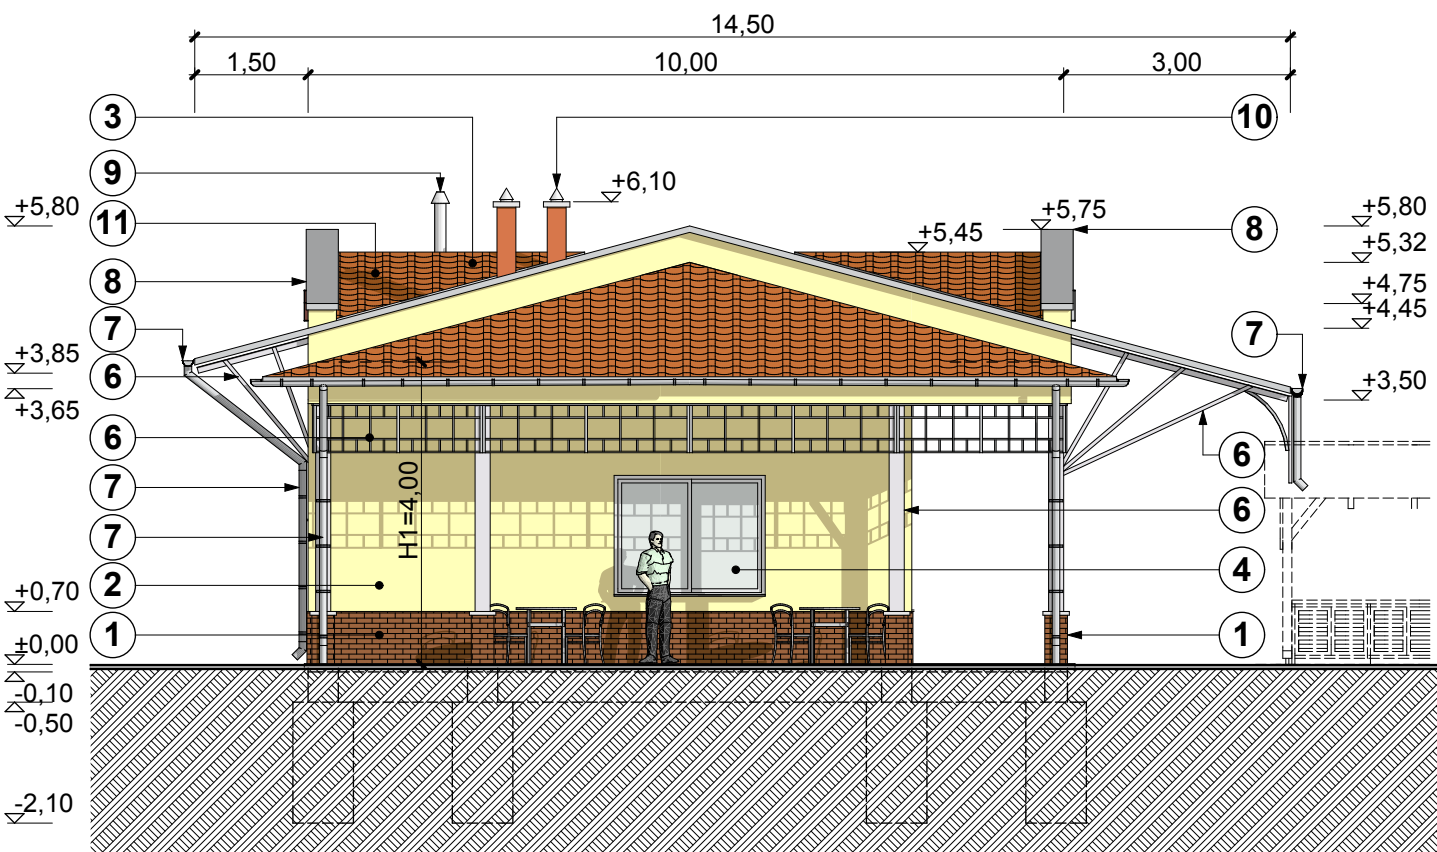

DÉLI HOMLOKZAT

1:100

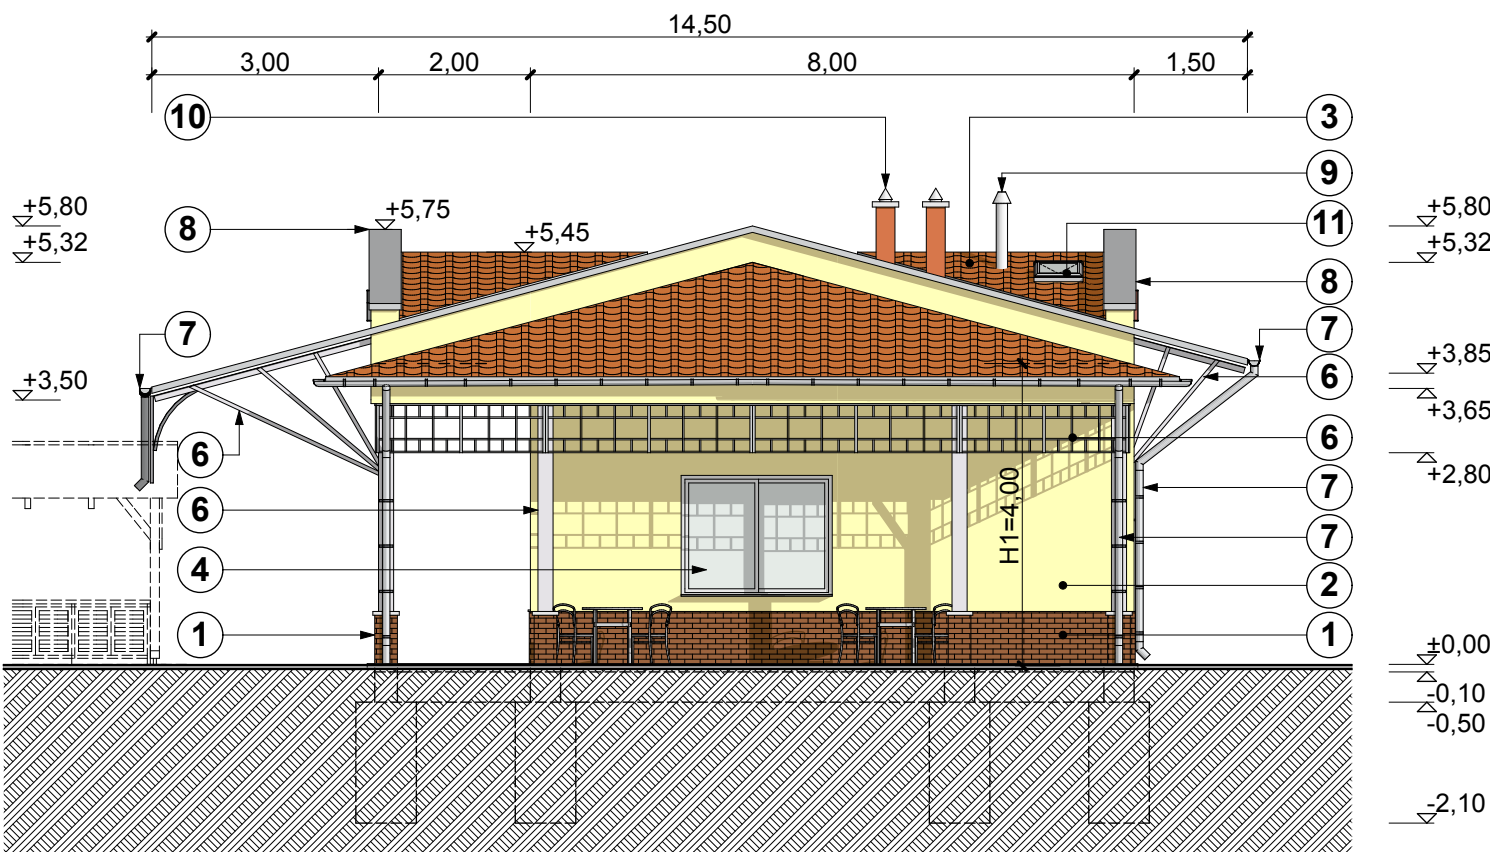

Jelmagyarázat:

- 1 10 mm vtg ragasztott klinkerlap lábazati burkolat

2 vakolt felület (halvány okkersárga)

3 cserepes lemez (téglaavörös)

4 műanyag nyílászáró 5 kamrás, $U=1,2 \text{ W/m}^2\text{K}$, fehér

5 műanyag bejárati ajtó $U=2,0 \text{ W/m}^2\text{K}$, fehér

6 mázolt acélszerkezet (RAL 7047 szürke)
- 7 eres és lefolyócsatorna (szürke)

8 bádogos szerkezet

9 égéstermék elvezető, frisslevegő bevezető (műanyag PPS csőrendszer)

10 szellőző csövek fémlemez burkolattal ellátva (téglaavörös)

11 tetőkibúvó

Építménymagasság = 4,38 m


Figyelem! Ezen tervdokumentáció a tervező szellemi tulajdona, szerzői jogi védelem alatt áll. Kivitelezési tevékenység csak a 290/2007. (XII.31.) Kormányrendelet szerinti kiviteli tervek alapján végezhető!

Építtető: Pásztó Város Önkormányzata, 3060 Pásztó, Kölcsey u. 35.

Építész:	PREMITERV Kft. TERVEZŐ és INNOVÁCIÓS MÉRNÖKI IRODA 5000 Szolnok, Kossuth tér 5. I/3. Tel.:56/412-001, Fax.:56/514-293			Nyomtatva: 2009.08.30. 18:11 Törzsszám:
Statika:	Építkezés helyszíne: Pásztó Vásártér - Piac, Piac tér 1. Hrsz.: 1407			Kelt: 2009.08.
Gépész:	A munka megnevezése: Új piaccsarnok - és fedett árusítóhelyek építése, meglévő épületben vizesblokk kialakítása, út -és parkoló építése			Tervfajta: Építési engedélyezési terv
Villamos:	A rajz megnevezése: Piaccsarnok homlokzatok II.			Méretarány: 1:100
Közmű:	Tervező:	Felelős tervező:	Ügyvezető ig.	Rajzszám: E-4
Szerkesztő:	Fodor Sándor E/16-0102	Dombi Gábor E/16-0244	Dombi Ferenc	


NYUGATI HOMLOKZAT

1:100

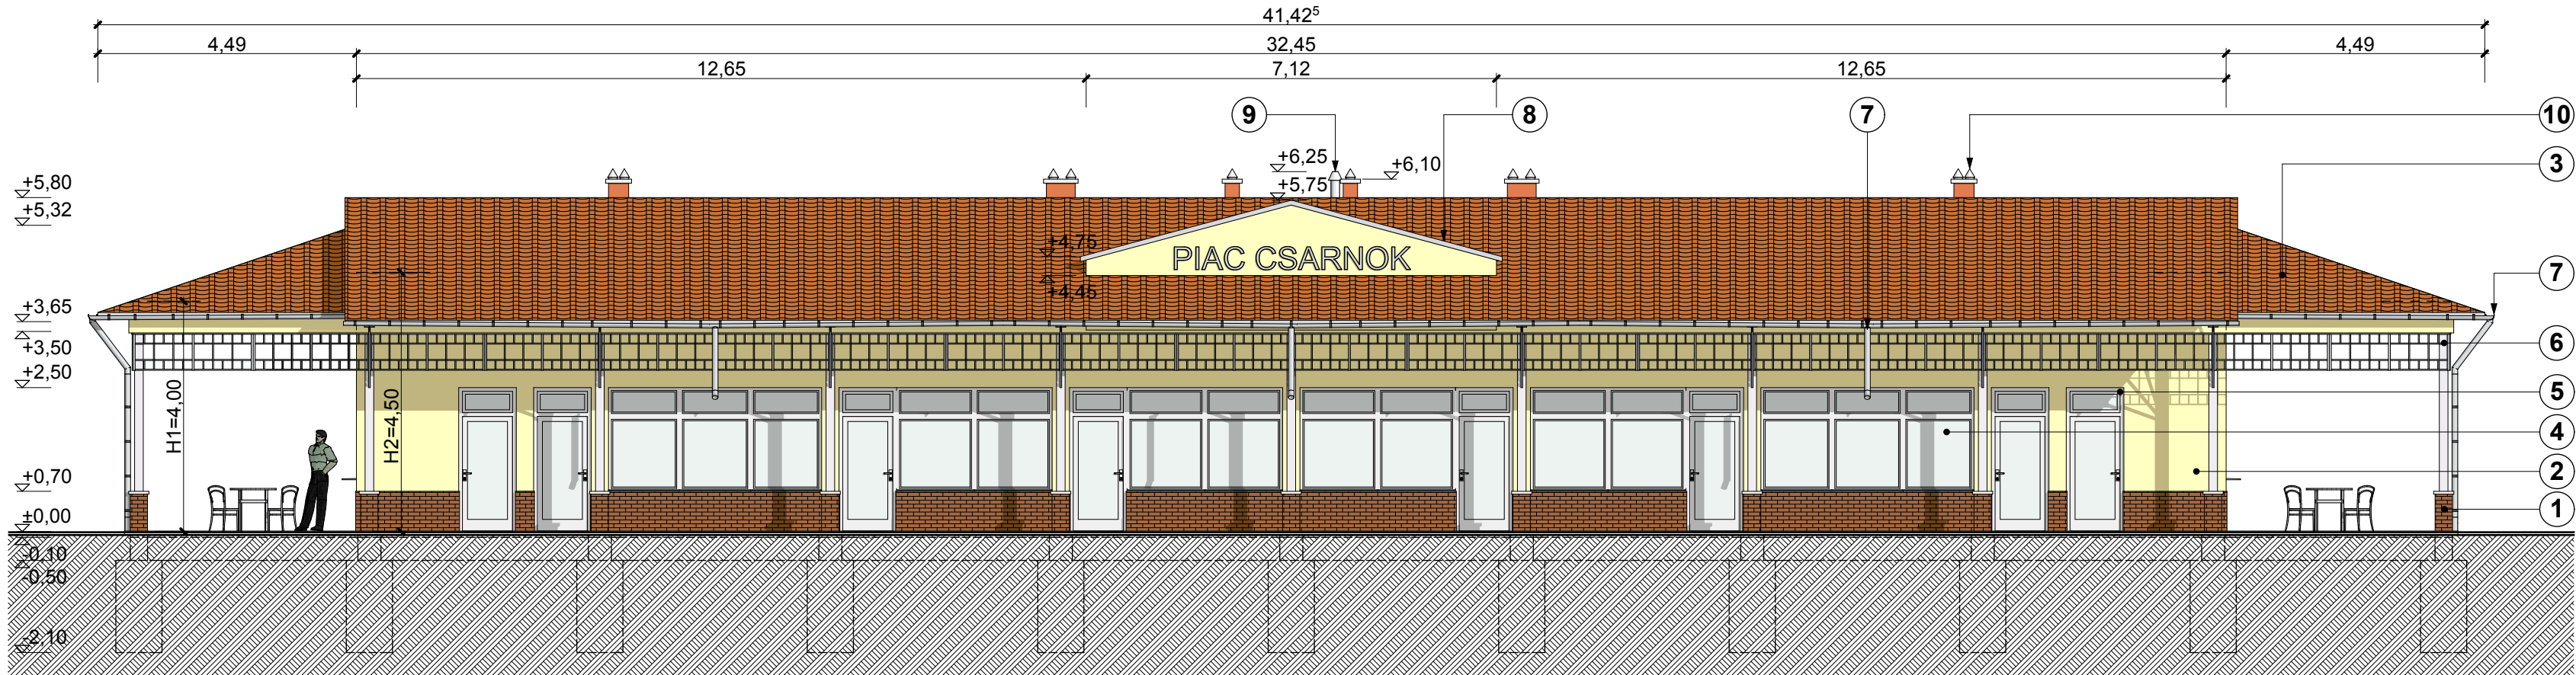

KELETI HOMLOKZAT

1:100

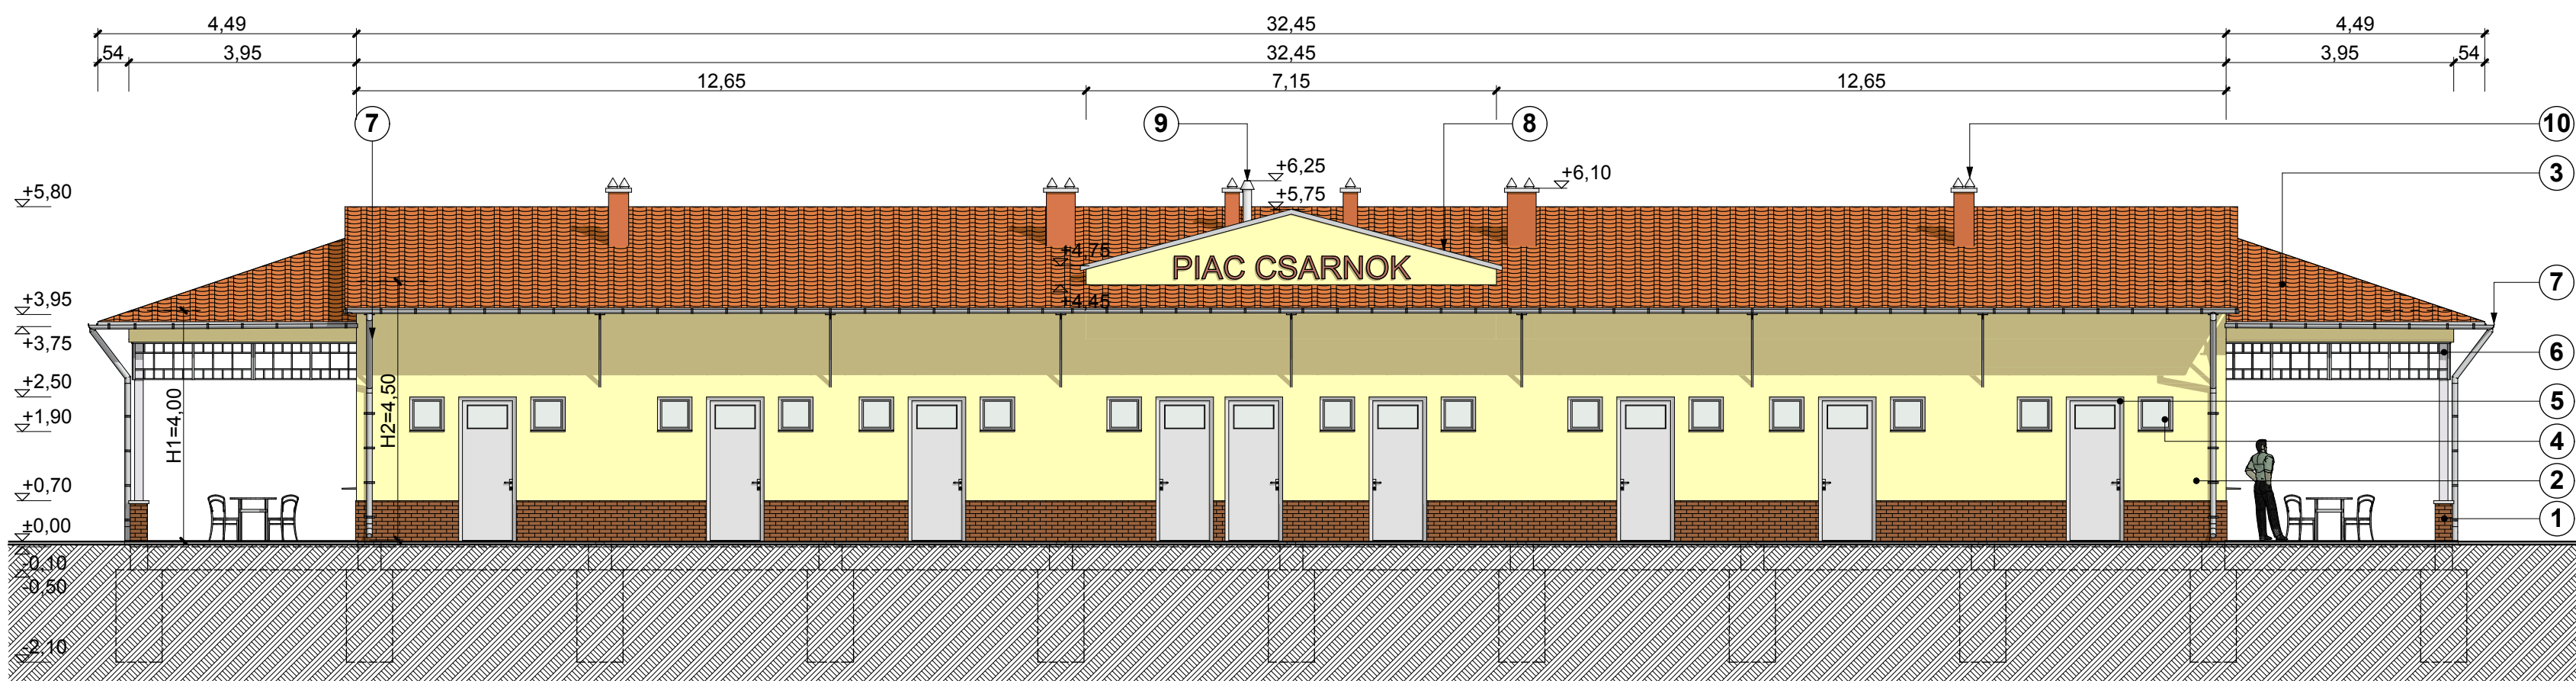

Jelmagyarázat:

- 10 mm vtg ragasztott klinkerlap lábazati burkolat
- vakolt felület (halvány okkersárga)
- cserepes lemez (tégglavörös)
- műanyag nyílászáró 5 kamrás, U=1,2 W/m²K, fehér
- műanyag bejárati ajtó U=2,0 W/m²K, fehér
- mázolt acélszerkezet (RAL 7047 szürke)
- eresz és lefolyócsatorna (szürke)
- bádogos szerkezet
- égéstermék elvezető, frisslevegő bevezető (műanyag PPS csőrendszer)
- szellőző csövek fémlemez burkolattal ellátva (tégglavörös)
- tetőkibúvó

Építménymagasság = 4,38 m


Figyelem! Ezen tervdokumentáció a tervező szellemi tulajdona, szerzői jogi védelem alatt áll. Kivitelezési tevékenység csak a 290/2007. (XII.31.) Kormányrendelet szerinti kiviteli tervek alapján végezhető!

Építtető: Pásztó Város Önkormányzata, 3060 Pásztó, Kölcsey u. 35.

Építész:	PREMITERV Kft. TERVEZŐ és INNOVÁCIÓS MÉRNÖKI IRODA 5000 Szolnok, Kossuth tér 5. I/3. Tel.: 56/412-001, Fax.: 56/514-293			Nyomtatva: 2009.08.30. 18:10
Statika:	Építkezés helyszíne: Pásztó Vásártér - Piac, Piac tér 1. Hrsz.: 1407			Törzsszám: PR-10-1/2009
Gépész:	A munka megnevezése: Új piaccsarnok - és fedett árusítóhelyek építése, meglévő épületben vizesblokk kialakítása, út -és parkoló építése			Kelt: 2009.08.
Villamos:	A rajz megnevezése: Piaccsarnok homlokzatok I.			Tervfajta: Építési engedélyezési terv
Közmű:	Tervező: Fodor Sándor E/16-0102			Méretarány: 1:100
Szerkesztő:	Felelős tervező: Dombi Gábor E/16-0244			Rajzszám: E-3
Dombi Tamás	Ügyvezető lg. Dombi Ferenc			

B-B METSZET

1:100

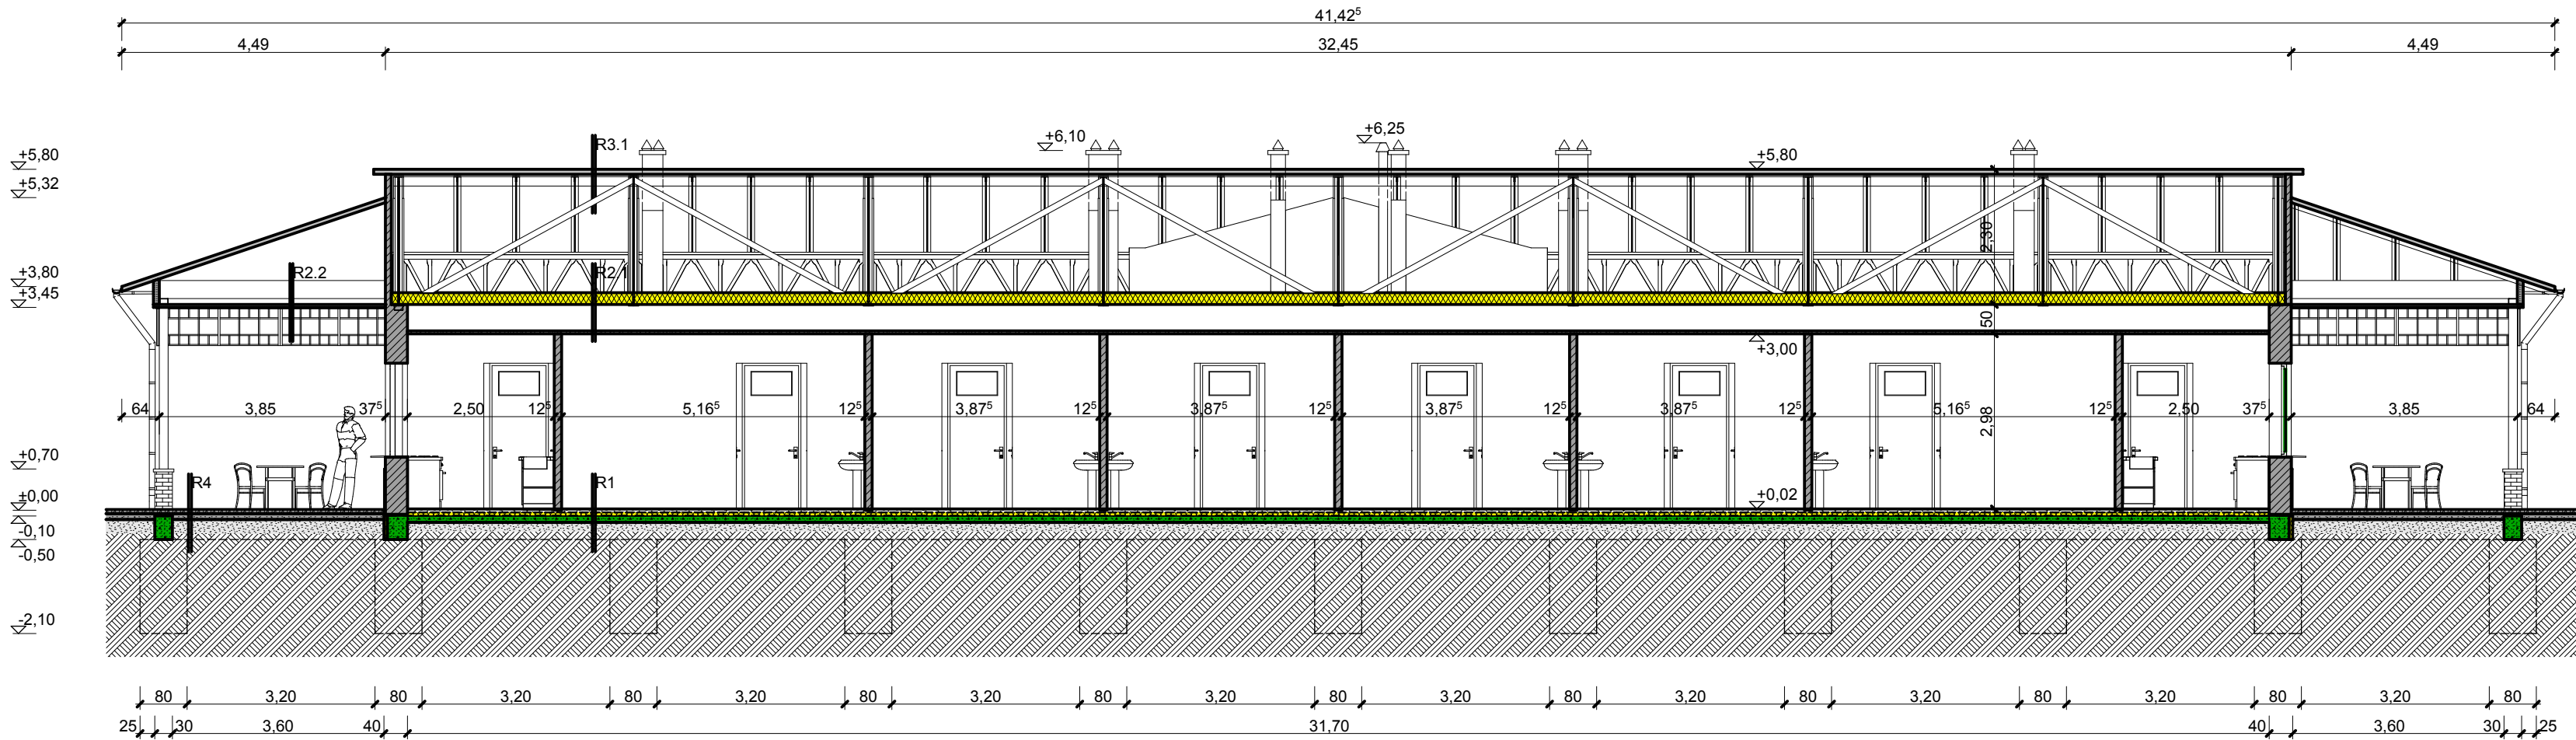

JELMAGYARÁZAT:

- 10 mm vtg ragasztott klinkerlap lábazati burkolat
- vakolt felület (halvány okkersárga)
- cserepes lemez (téglavörös)
- műanyag nyílászáró 5 kamrás, $U=1,2 \text{ W/m}^2\text{K}$, fehér
- műanyag bejárati ajtó $U=2,0 \text{ W/m}^2\text{K}$, fehér
- mázolt acélszerkezet (RAL 7047 szürke)
- eresz és lefolyócsatorna (szürke)
- bádogos szerkezet
- égéstermék elvezető, frisslevegő bevezető (műanyag PPS csőrendszer)
- szellőző csövek fémlemez burkolattal ellátva (téglavörös)
- tetőkibúvó

YTONG 37,5 cm falazat $U=32 \text{ W/m}^2\text{K}$


YTONG válaszfal

±0,00 = épület bejáratok előtti térburkolat tőszint

Építménymagasság = 4,38 m

A-A METSZET

1:100

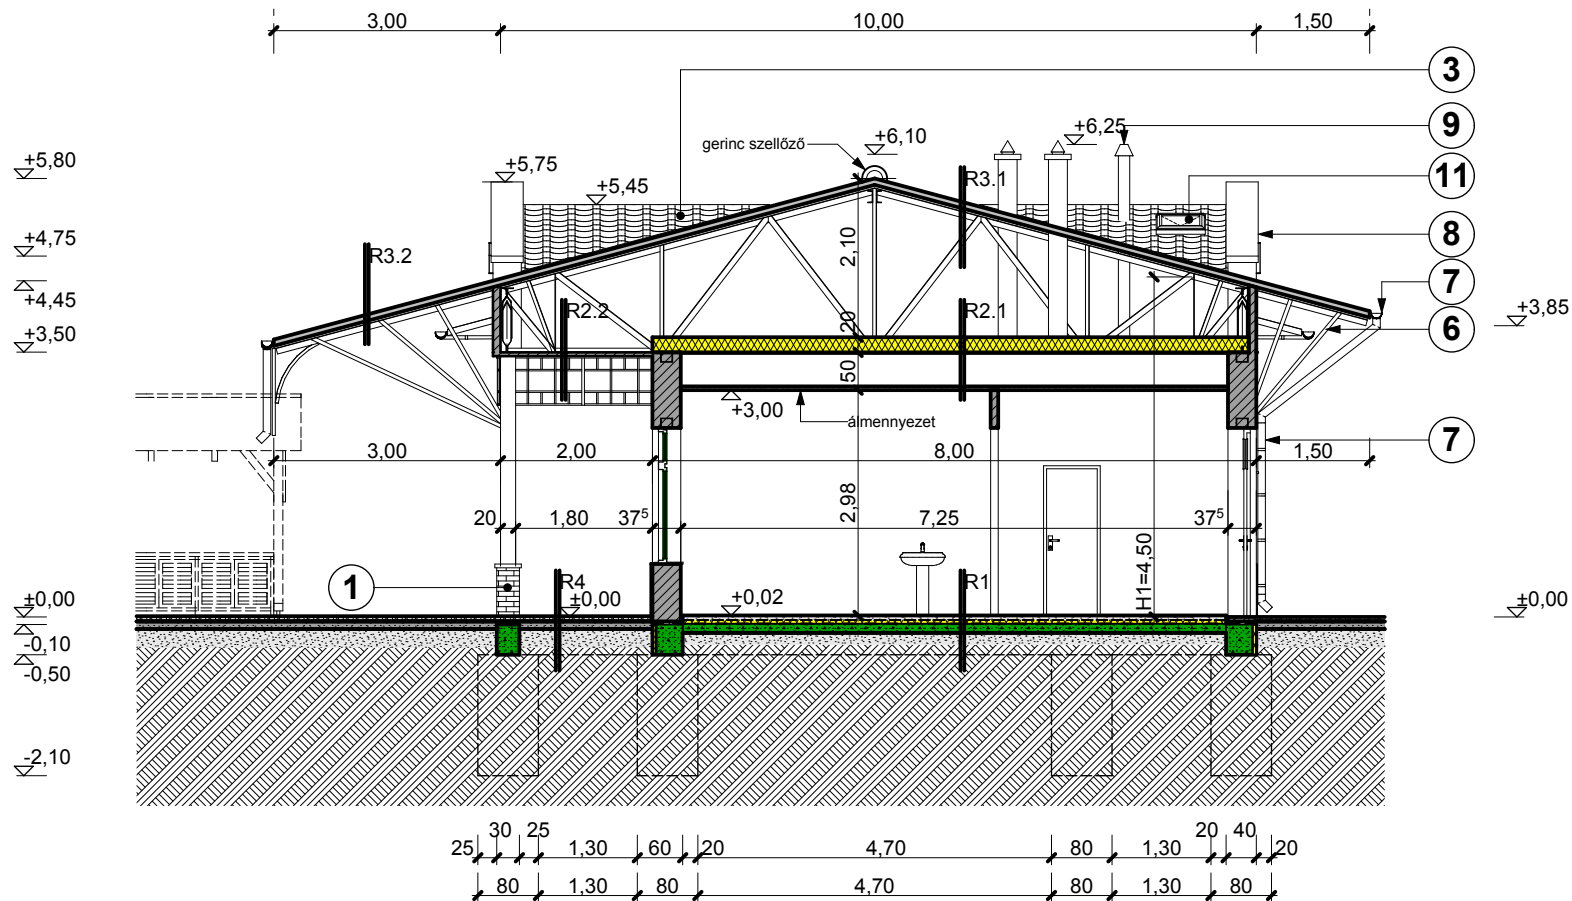

R1	greslap ragasztva	1 cm
	aljzatbeton	10 cm
	1 rtg. technológiai PE fólia	0,2mm
	lépésálló nikecell	5 cm
	1rtg. modifikált elasztomer bit. lemez	4mm
	vasalt aljzatbeton	12 cm
	homokos kavics feltöltés	15 cm
	termett talaj	

R2.1	acél tartószerkezet között ásványgyapot hőszig.	15 cm
	acél tartószerkezet alatt ásványgyapot hőszig.	5 cm
	1 rtg. párazáró fólia	0,2mm
	acél tartóvázra szerelt RF15 tűzgátló gipszkarton	1,5 cm
	légrés	50 cm
	acél tartóvázra szerelt kazettás álmennyezet	1,5 cm

R2.2	acél tartószerkezet között ásványgyapot hőszig.	15 cm
	betonyp lemez	16 mm
	műanyaghálós vékonyvakolat	3 mm

R3.1	cserepes lemez	
	cserepléc	5/3,5 cm
	ellenléc	5/5 cm
	1 rtg. alátét fólia	
	acél tartószerkezet	


R3.2	cserepes lemez	
	cserepléc	5/3,5 cm
	ellenléc	5/5 cm
	betonyp lemez	16 mm
	műanyaghálós vékonyvakolat	3 mm

R4	beton kockakő	
	homokágy	6 cm
	beton aljzat C12	2-3 cm
	homokos kavics feltöltés	10 cm
	termett talaj	15 cm

Figyelem! Ezen tervdokumentáció a tervező szellemi tulajdona, szerzői jogi védelem alatt áll.
Kivitelezési tevékenység csak a 290/2007. (XII.31.) Kormányrendelet szerinti kiviteli tervek alapján végezhető!

Építtető: Pásztó Város Önkormányzata, 3060 Pásztó, Kölcsey u. 35.

Építés:	PREMITERV Kft. TERVEZŐ és INNOVÁCIÓS MÉRNÖKI IRODA 5000 Szolnok, Kossuth tér 5. I/3. Tel.:56/412-001, Fax.:56/514-293			Törzsszám:	PR-10-1/2009
Statika:	Építkezés helyszíne: Pásztó Vásártér - Piac, Piac tér 1. Hrsz.: 1407			Kelt:	2009.08.
Gépész:	A munka megnevezése: Új piaccsarnok - és fedett árusítóhelyek építése, meglévő épületben vizesblokk kialakítása, út -és parkoló építése			Tervfajta:	Építési engedélyezési terv
Villamos:	A rajz megnevezése: Piaccsarnok metszete			Méretarány:	1:100
Közmű:				Rajzszám:	E-2
Szerkesztő:	Tervező:	Felelős tervező:	Ügyvezető ig.		
Dombi Tamás	Fodor Sándor E/16-0102	Dombi Gábor E/16-0244	Dombi Ferenc		

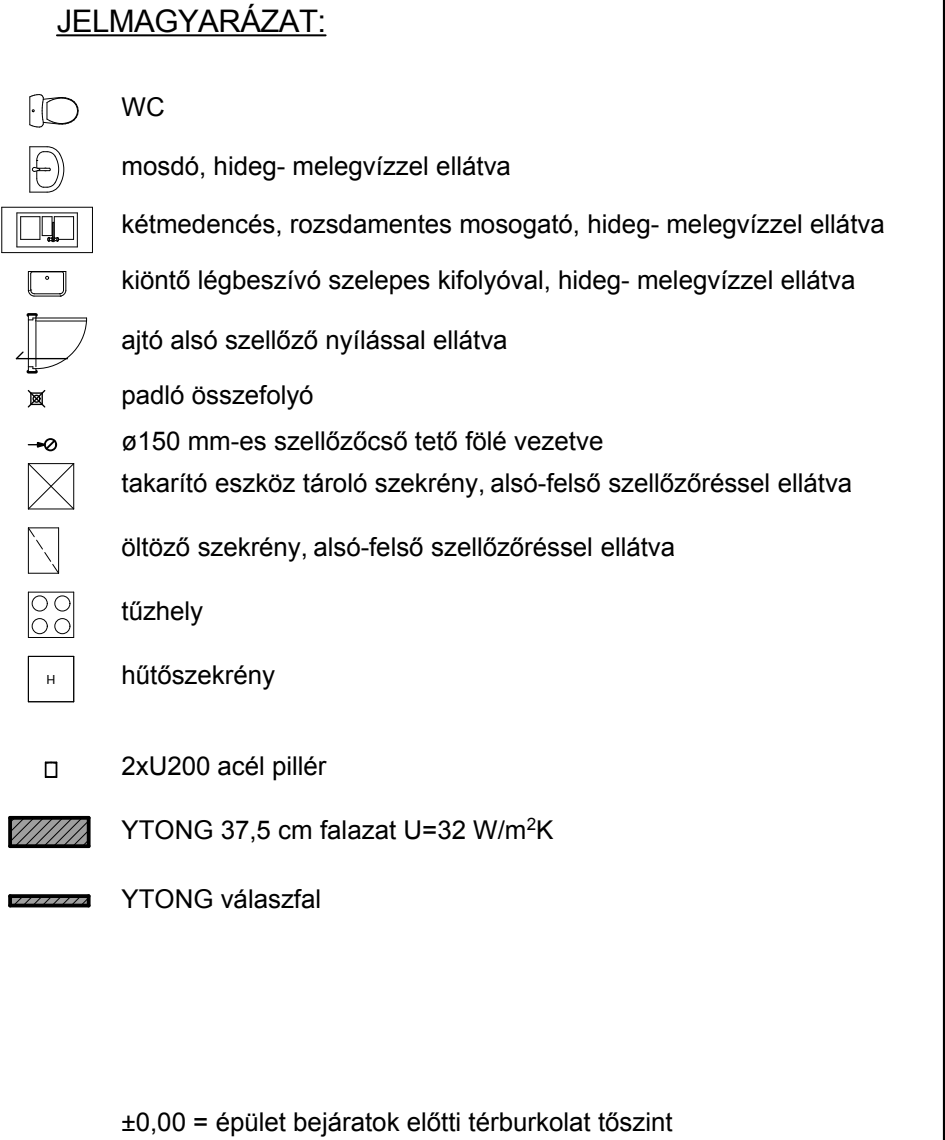


megnevezés		hasznos alapterület	megnevezés		hasznos alapterület
1. üzlet	összesen	22,02 m2	nyitott árkád		80,92 m2
2. üzlet	összesen	32,01 m2	fogyasztótér		30,14 m2
3. üzlet	összesen	27,37 m2	fogyasztótér		30,14 m2
4. üzlet	összesen	25,63 m2	Összesen:		141,20 m2
5. üzlet	összesen	25,63 m2	Összesen, beépített terület		401,50 m2
6. üzlet	összesen	27,37 m2	fedett árusítótér		98,55 m2
7. üzlet	összesen	32,01 m2			
8. üzlet	összesen	22,02 m2			
fűtési helység		3,67 m2			
Összesen:		214,06 m2			
Bruttó:		259,28 m2			

Figyelem! Ezen tervdokumentáció a tervező szellemi tulajdona, szerzői jogi védelem alatt áll. Kivitelezési tevékenység csak a 290/2007. (XII.31.) Kormányrendelet szerinti kiviteli tervek alapján végezhető!

Építető: Pásztó Város Önkormányzata, 3060 Pásztó, Kölcsey u. 35.

Építész:	PREMITERV Kft. TERVEZŐ ÉS INNOVÁCIÓS MÉRNÖKI IRODA 5000 Szolnok, Kossuth tér 5. I/3. Tel.:56/412-001, Fax.:56/514-293			Nyomtatva: 2009.08.30. 18:10 Törzsszám:
Statika:	Építkezés helyszíne: Pásztó Vásártér - Piac, Piac tér 1. Hrsz.: 1407			Kelt: 2009.08.
Gépész:	A munka megnevezése: Új piaccsarnok - és fedett árusítóhelyek építése, meglévő épületben vizesblokk kialakítása, út -és parkoló építése			Tervfajta: Építési engedélyezési terv
Villamos:	A rajz megnevezése: Piaccsarnok alaprajza			Méretarány: 1:100
Közmű:				Rajzsám: E-1
Szerkesztő:	Tervező: Dombi Tamás Fodor Sándor E/16-0102	Felelős tervező: Dombi Gábor E/16-0244	Ügyvezető ig. Dombi Ferenc	

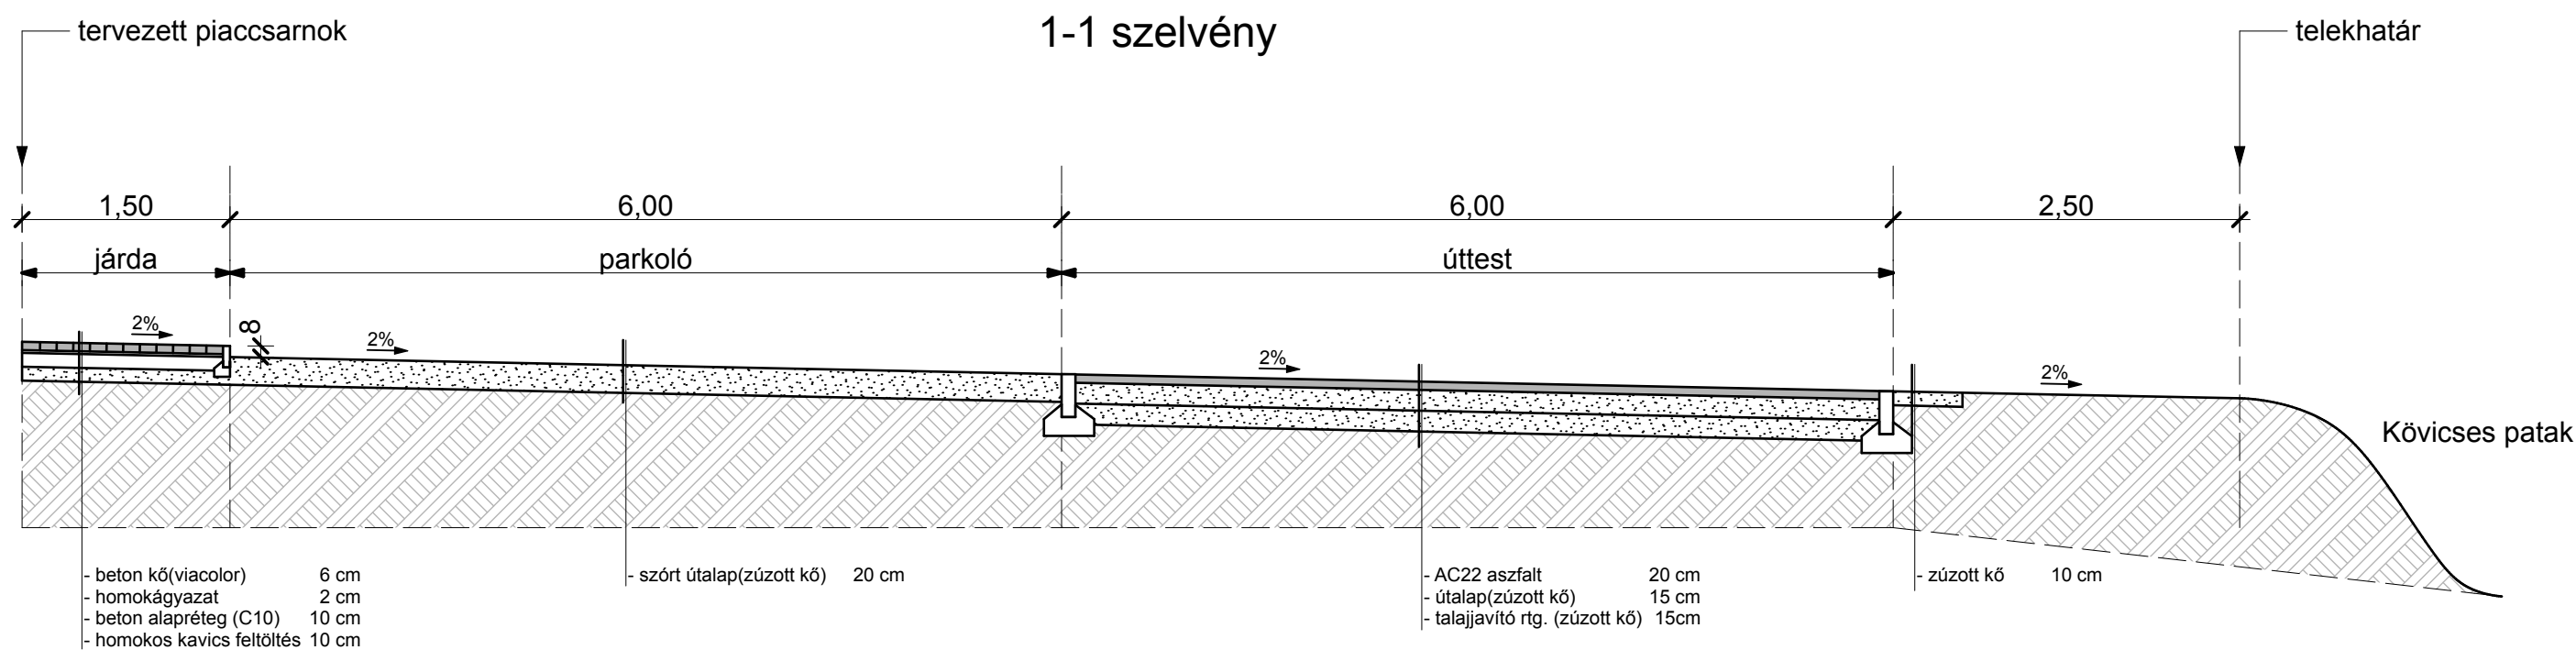

Kapcsolódó terv : H-1 Tervezett helyszínrajz

Figyelem! Ezen tervdokumentáció a tervező szellemi tulajdona, szerzői jogi védelem alatt áll. Kivitelezési tevékenység csak a 290/2007. (XII.31.) Kormányrendelet szerinti kiviteli tervek alapján végezhető!

Építető: Pásztó Város Önkormányzata, 3060 Pásztó, Kölcsey u. 35.

Építész:	PREMITERV Kft. TERVEZŐ és INNOVÁCIÓS MÉRNÖKI IRODA 5000 Szolnok, Kossuth tér 5. I/3. Tel.:56/412-001, Fax.:56/514-293			Törzsszám:	PR-10-1/2009
Statika:	Építkezés helyszíne: 3060 Pásztó, Piac tér 1. HRSZ.: 1407			Kelt:	2009.08.
Gépész:	A munka megnevezése: Új piaccsarnok - és fedett árusítóhelyek építése, meglévő épületben vizesblokk kialakítása, út-és parkoló építése			Tervfajta:	Építési engedélyezési terv
Villamos:	A rajz megnevezése: Tervezett útszelvény			Méretarány:	1:50
Közmű:	Építész tervező:	Út- közmű tervező:	Ügyvezető ig.	Rajzszám: U-1	
Szerkesztő:	Fodor Sándor E/16-0102	Nagy Dénes 16 - 0013 KÉ-korl. VZ korl.	Dombi Ferenc		
Opitzer Károly					

- Jelmagyarázat:**
- Tervezéssel érintett terület határai (ingatlanhatárok)
 - Telekrendezés után megszűnő ingatlanhatár
 - Telekrendezés utáni új ingatlan határ
 - Tervezett aszfaltozott út
 - Tervezett betonkő út és térburkolat
 - Tervezett kőszórásos parkoló burkolat
 - Zöldterület
 - Tervezett műanyag bevonatos horganyzott acél hálós kerítés beton lábazattal 105m(BEKAERT)
 - Tervezett fafonatos hanggátló kerítés 36m
 - Tervezett nagy lombkoronát növelő környezettűrő túlkoros fa 15db
 - Meglévő 0,4kV-os elektromos légvezeték
 - Elbontandó 0,4kV-os elektromos légvezeték
 - T Telefon légkábel
 - Tervezett föld feletti tűzcsap Na
 - Meglévő megmaradó ivóvíz vételi hely
 - T Áthelyezendő telefon oszlop
 - Tervezett vízvételi hely
 - Meglévő gázvezeték
 - Tervezett gázvezeték
 - Meglévő vízvezeték
 - Tervezett vízvezeték
 - Meglévő szennyvízvezeték
 - Tervezett szennyvízvezeték
 - Csapadékvíz elvezetés
 - Szigetelt vezetékre, átépítendő 0,4kV légvezeték
 - Építendő közvilágítási légkábel
 - Közvilágítási lámpák
 - Piac felőli bejárata
 - Árúfeltöltés bejárata


- ① Tervezett piaccsarnok (új épület) bruttó: 400m²
② Tervezett fedett árusító hely (új építés) bruttó: 288m²
③ Meglévő zárt árusító pavilon bruttó: 330m²
④ Tervezett illemhely (meglévő épület átalakítás) bruttó: 54m²
⑤ Tervezett gondnoki épület (meglévő épület átalakítás) bruttó: 20m²
⑥ Meglévő épület bruttó: 105m²



Figyelem! Ezen tervdokumentáció a tervező szellemi tulajdona, szerzői jogi védelem alatt áll. Kivitelezési tevékenység csak a 290/2007. (XII.31.) Kormányrendelet szerinti kiviteli tervek alapján végezhető!

Építető: Pásztó Város Önkormányzata, 3060 Pásztó, Kölcsey u. 35.

Építész:	PREMITERV Kft. TERVEZŐ és INNOVÁCIÓS MÉRNÖKI IRODA 5000 Szolnok, Kossuth tér 5. I/3. Tel.:56/412-001, Fax.:56/514-293		Törzsszám:
Statika:	Építkezés helyszíne: 3060 Pásztó, Piac tér 1. HRSZ.: 1407		Kelt:
Gépész:	A munka megnevezése: Új piaccsarnok - és fedett árusítóhelyek építése, meglévő épületben vizesblokk kialakítása, út -és parkoló építése		Tervfajta: Építési engedélyezési terv
Villamos:	A rajz megnevezése: Tervezett Helyszínrajz		Méretarány: 1:500
Közmű:	Építész tervező:	Út- közmű tervező:	Ügyvezető ig.
Szerkesztő:	Fodor Sándor E/16-0102	Nagy Dénes 16 - 0013 KÉ-korl. VZ korl	Dombi Ferenc
Opitzer Károly			Rajzszám: H-1

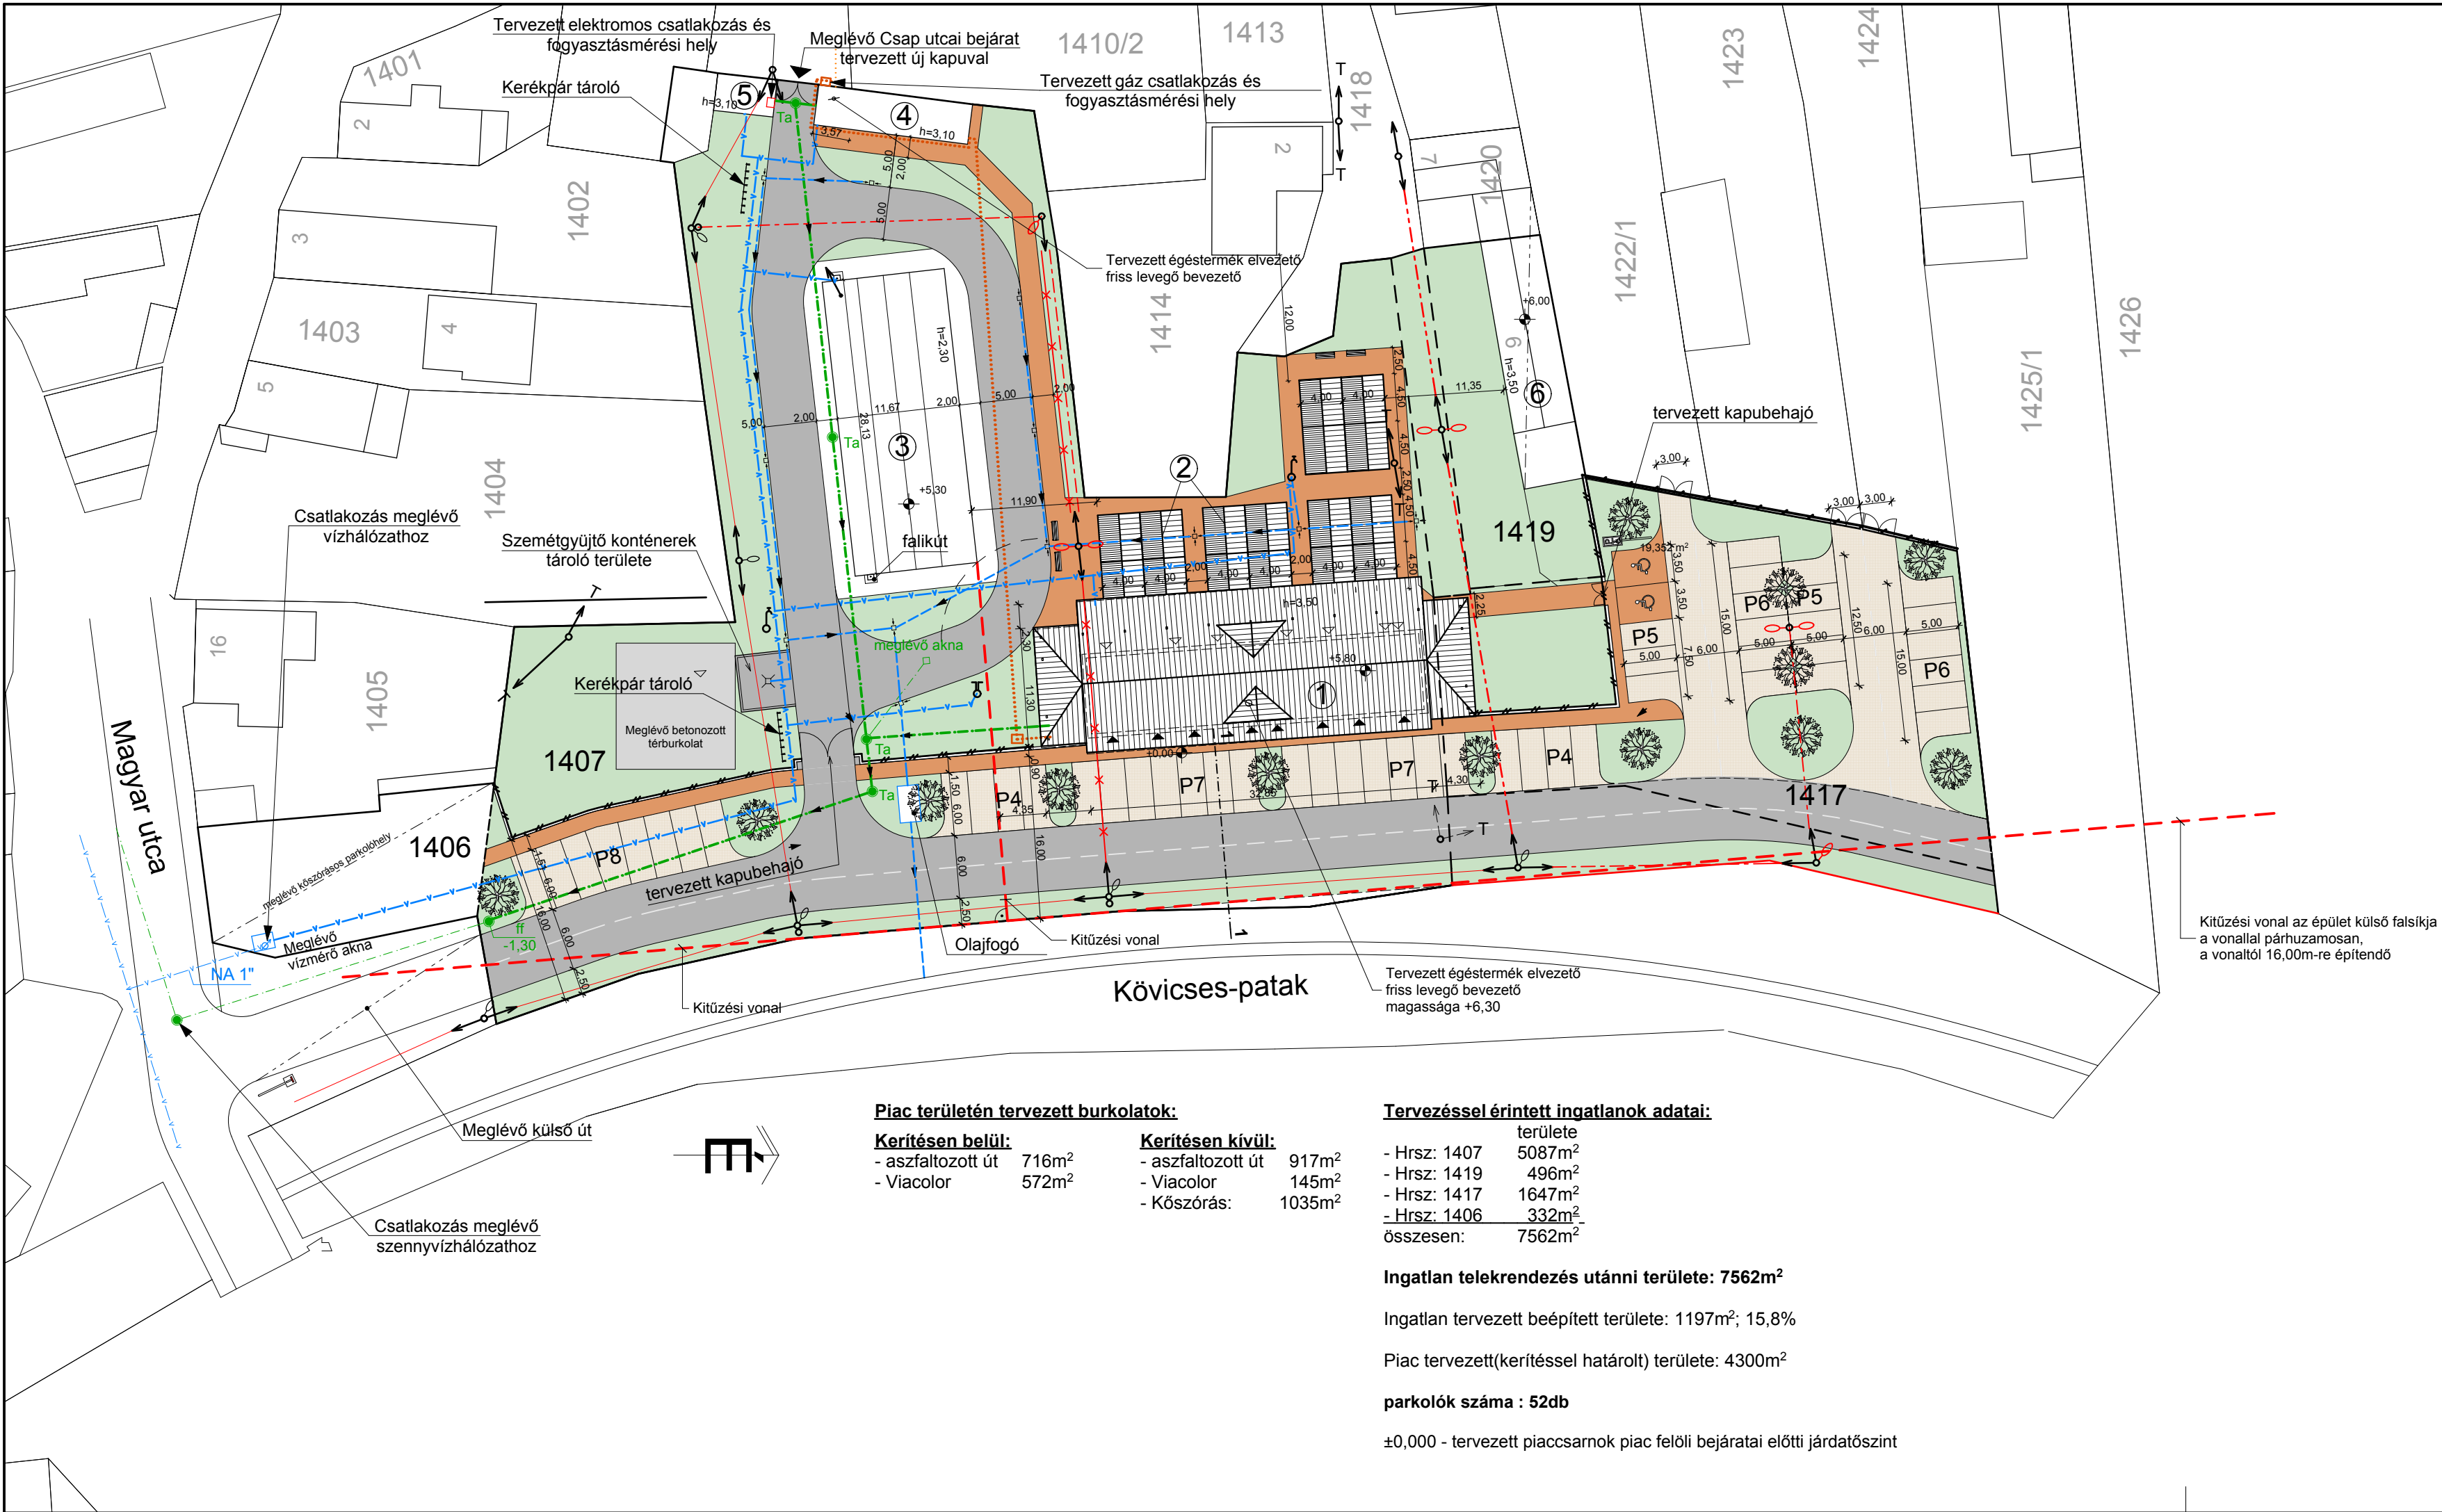

Piac területén tervezett burkolatok:

Kerítésen belül:

- aszfaltozott út 716m²
- Viacolor 572m²

Kerítésen kívül:

- aszfaltozott út 917m²
- Viacolor 145m²
- Kőszórás: 1035m²

Tervezéssel érintett ingatlanok adatai:

- területe
- Hrsz: 1407 5087m²
 - Hrsz: 1419 496m²
 - Hrsz: 1417 1647m²
 - Hrsz: 1406 332m²
 - összesen: 7562m²





Ingtatlan telekrendezés utáni területe: 7562m²

Ingtatlan tervezett beépített területe: 1197m²; 15,8%

Piac tervezett(kerítéssel határolt) területe: 4300m²

parkolók száma : 52db

±0,000 - tervezett piaccsarnok piac felőli bejáratai előtti járdatőszint

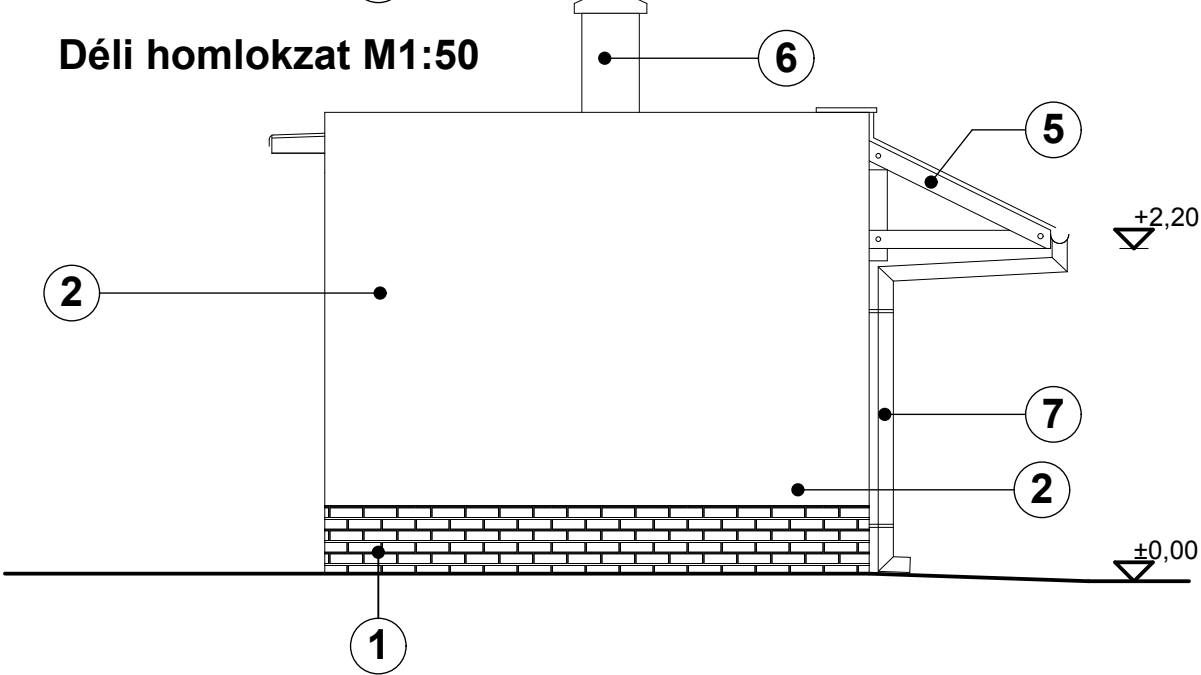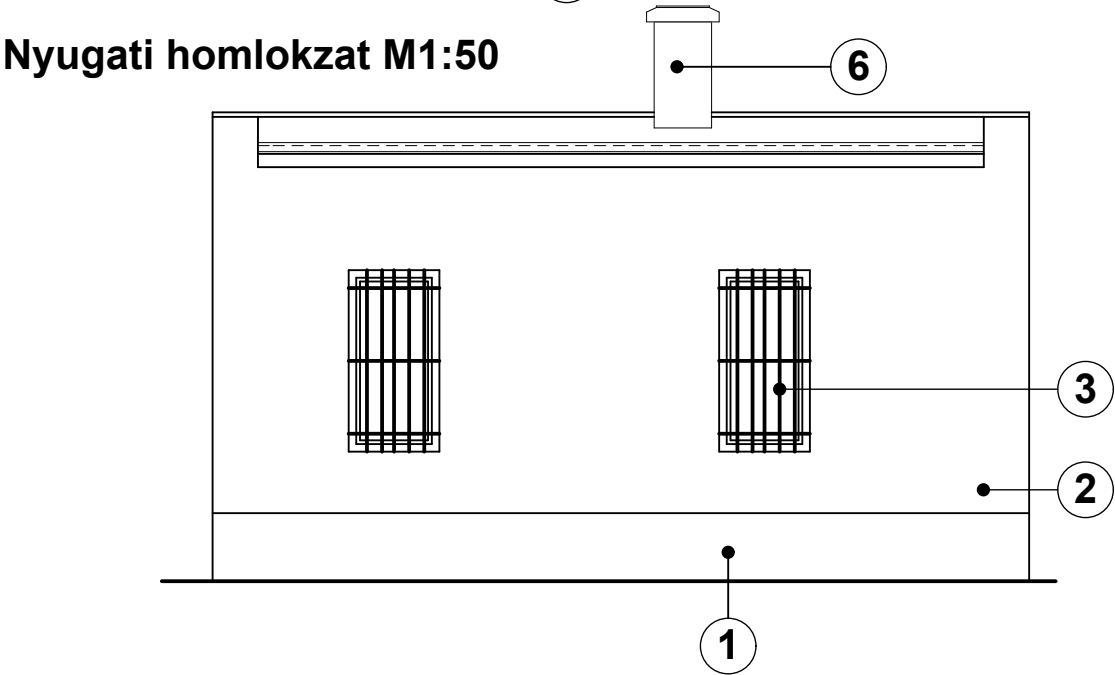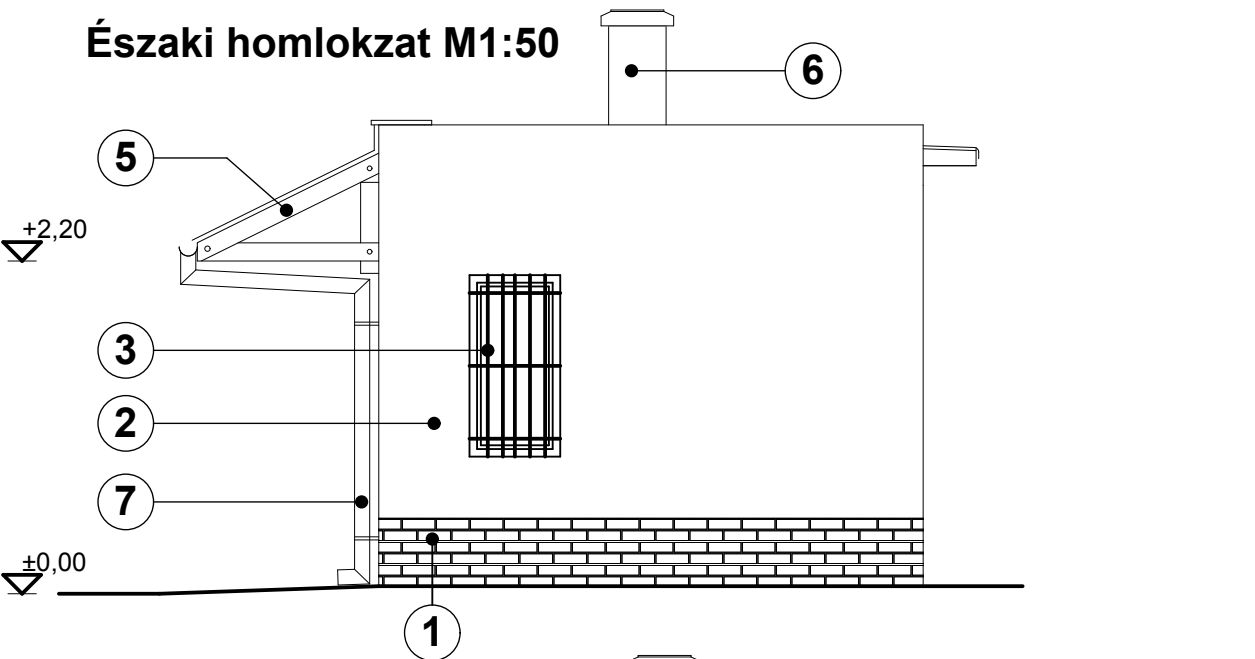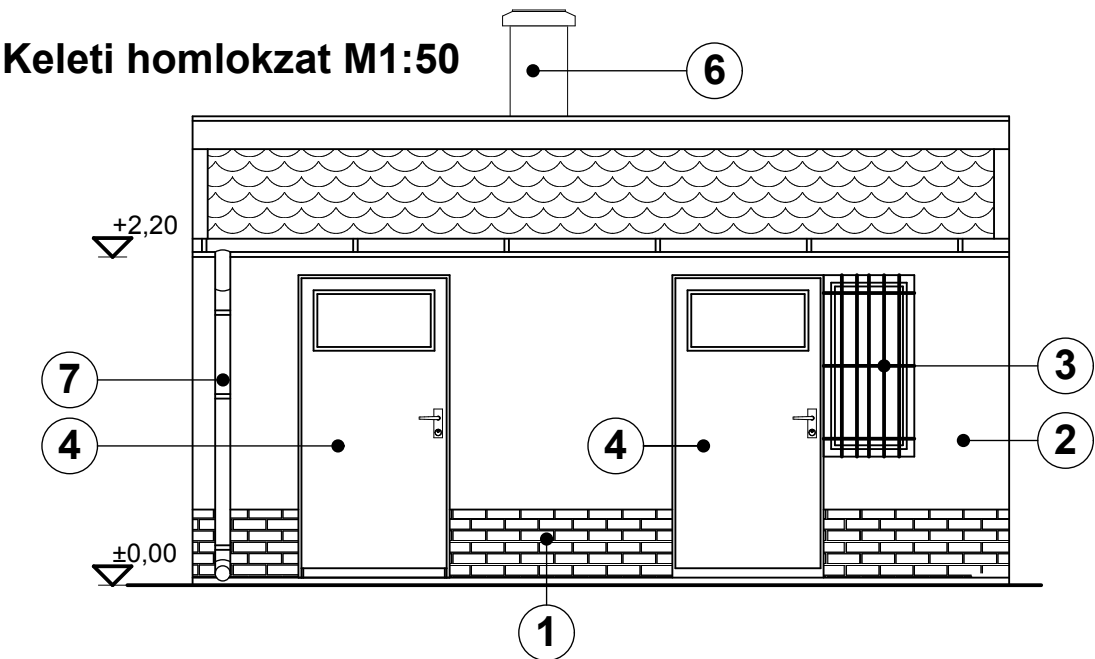

Jelmagyarázat:


- 1 1cm vtg. ragasztott klinkerlap
- 2 8cm vtg. dryvit hőszigetelő vakolat (törtfehér)
- 3 tervezett műanyag ablak ablakráccsal ellátva
- 4 tervezett műanyag bejárati ajtó
- 5 tervezett faszerkezetű előtető cserépfedéssel (fafelület fenyő színű lazurral kezelve)
- 6 meglévő kémény vakolat felújítás, szürke színűre festve
- 7 tervezett horganyzott acéllemez csatrona

Figyelem! Ezen tervdokumentáció a tervező szellemi tulajdona, szerzői jogi védelem alatt áll. Kivitelezési tevékenység csak a 290/2007. (XII.31.) Kormányrendelet szerinti kiviteli tervek alapján végezhető!

Építtető: Pásztó Város Önkormányzata, 3060 Pásztó, Kölcsey u. 35.

Építész:	PREMITERV Kft. TERVEZŐ és INNOVÁCIÓS MÉRNÖKI IRODA 5000 Szolnok, Kossuth tér 5. I/3. Tel.:56/412-001, Fax.:56/514-293		Törzsszám:	PR-10-1/2009
Statika:	Építkezés helyszíne: Pásztó Vásártér - Piac, Piac tér 1. Hrsz.: 1407		Kelt:	2009.08.
Gépész:	A munka megnevezése: Új piaccsarnok - és fedett árusítóhelyek építése, meglévő épületben vizesblokk kialakítása, út -és parkoló építése		Tervfajta:	Építési engedélyezési terv
Villamos:	A rajz megnevezése: Gondnoki épület homlokzata		Méretarány:	1:50
Közmű:	Tervező:	Felelős tervező:	Ügyvezető ig.	Rajzszám:
Szerkesztő:	Fodor Sándor E/16-0102	Dombi Gábor E/16-0244	Dombi Ferenc	E-9
Opitzer Károly				

Alaprajz M1:50

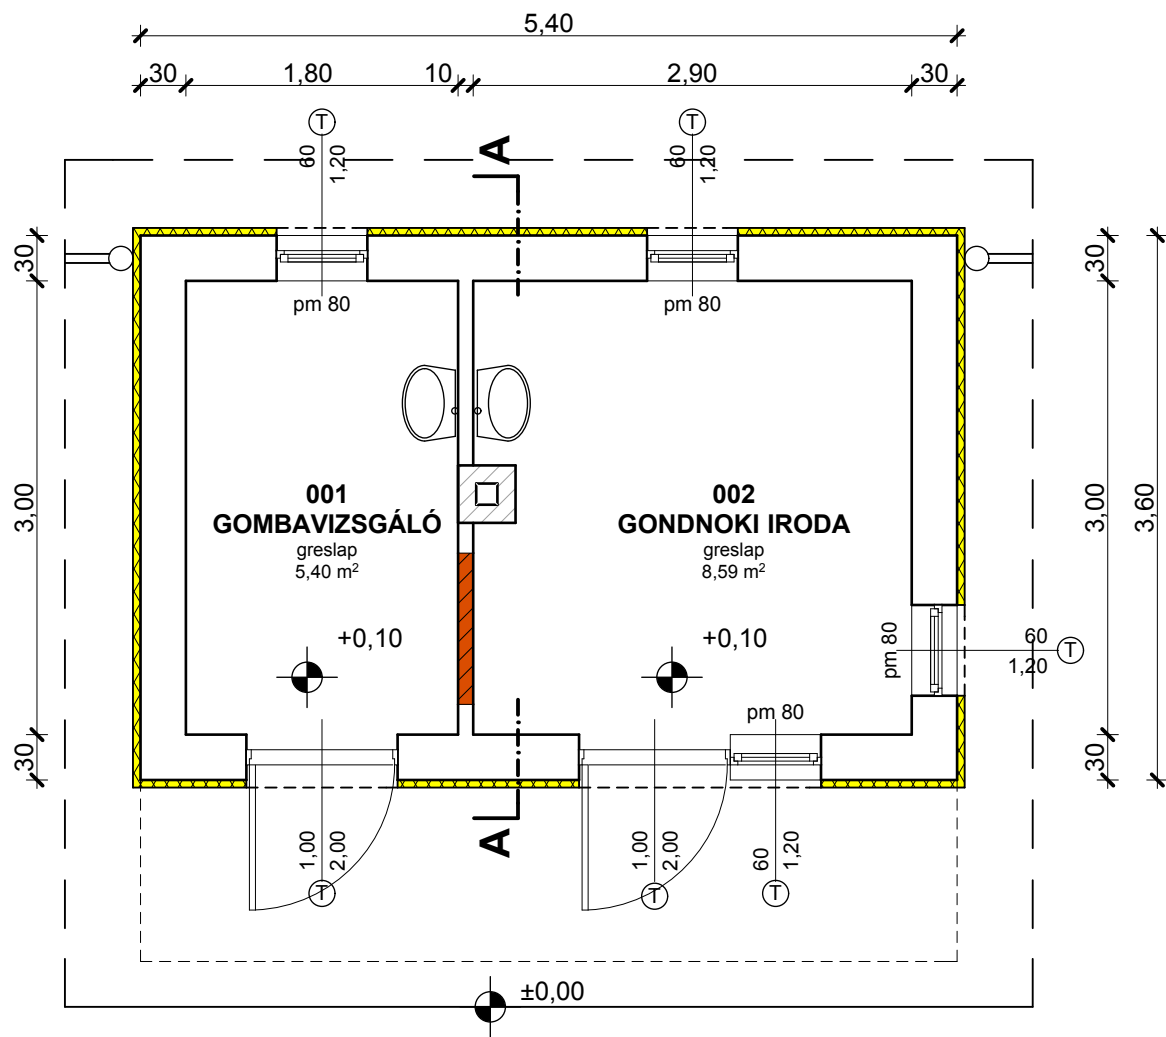


Építmény alapterület összesen: 14,00m²

Jelmagyarázat:

- Meglévő megmaradó szerkezet
- Tervezett falazott szerkezet (befalazás)
- Tervezett EPS alapú dryvit rendszerű hőszigetelés (v=8cm)
- Tervezett szerkezet

A-A metszet M1:50

tervezett előtető körszeletvágású
hornyolt cseréppel fedve

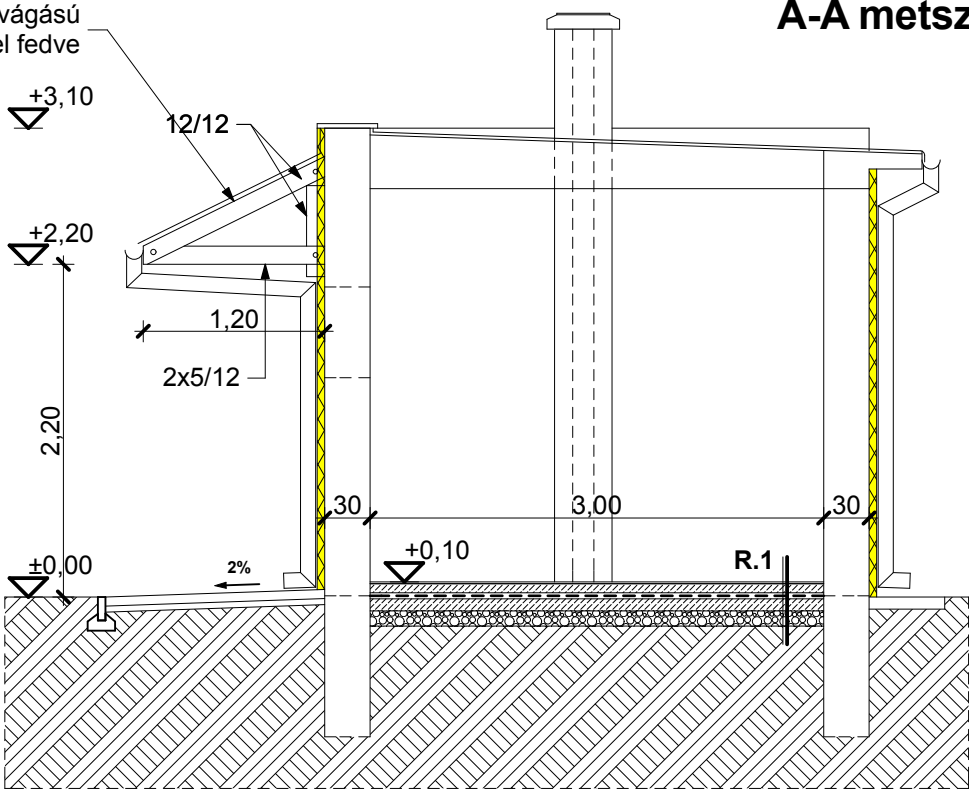

R.1


- greslap ragasztva 1,2cm
- aljatbeton 8cm
- PE fólia tech. szig. 0,2mm
- lépésálló nikecell 5cm
- aljatbeton 10cm
- homokos kavics felt. 10cm

Figyelem! Ezen tervdokumentáció a tervező szellemi tulajdona, szerzői jogi védelem alatt áll. Kivitelezési tevékenység csak a 290/2007. (XII.31.) Kormányrendelet szerinti kiviteli tervek alapján végezhető!


Építtető: Pásztó Város Önkormányzata, 3060 Pásztó, Kölcsey u. 35.

Építész:	PREMITERV Kft. TERVEZŐ és INNOVÁCIÓS MÉRNÖKI IRODA		Törzsszám:
Statika:	5000 Szolnok, Kossuth tér 5. I/3. Tel.:56/412-001, Fax.:56/514-293		PR-10-1/2009
Gépész:	Építkezés helyszíne:		Kelt:
Villamos:	Pásztó Vásártér - Piac, Piac tér 1. Hrsz.: 1407		2009.08.
Közmű:	A munka megnevezése:		Tervfajta:
Szerkesztő:	Tervező:	Felelős tervező:	Építési engedélyezési terv
Opitzér Károly	Fodor Sándor E/16-0102	Dombi Gábor E/16-0244	
Ügyvezető ig.			Méretarány:
Dombi Ferenc			1:50
			Rajzszám:
			E-8

Alaprajz M1:50

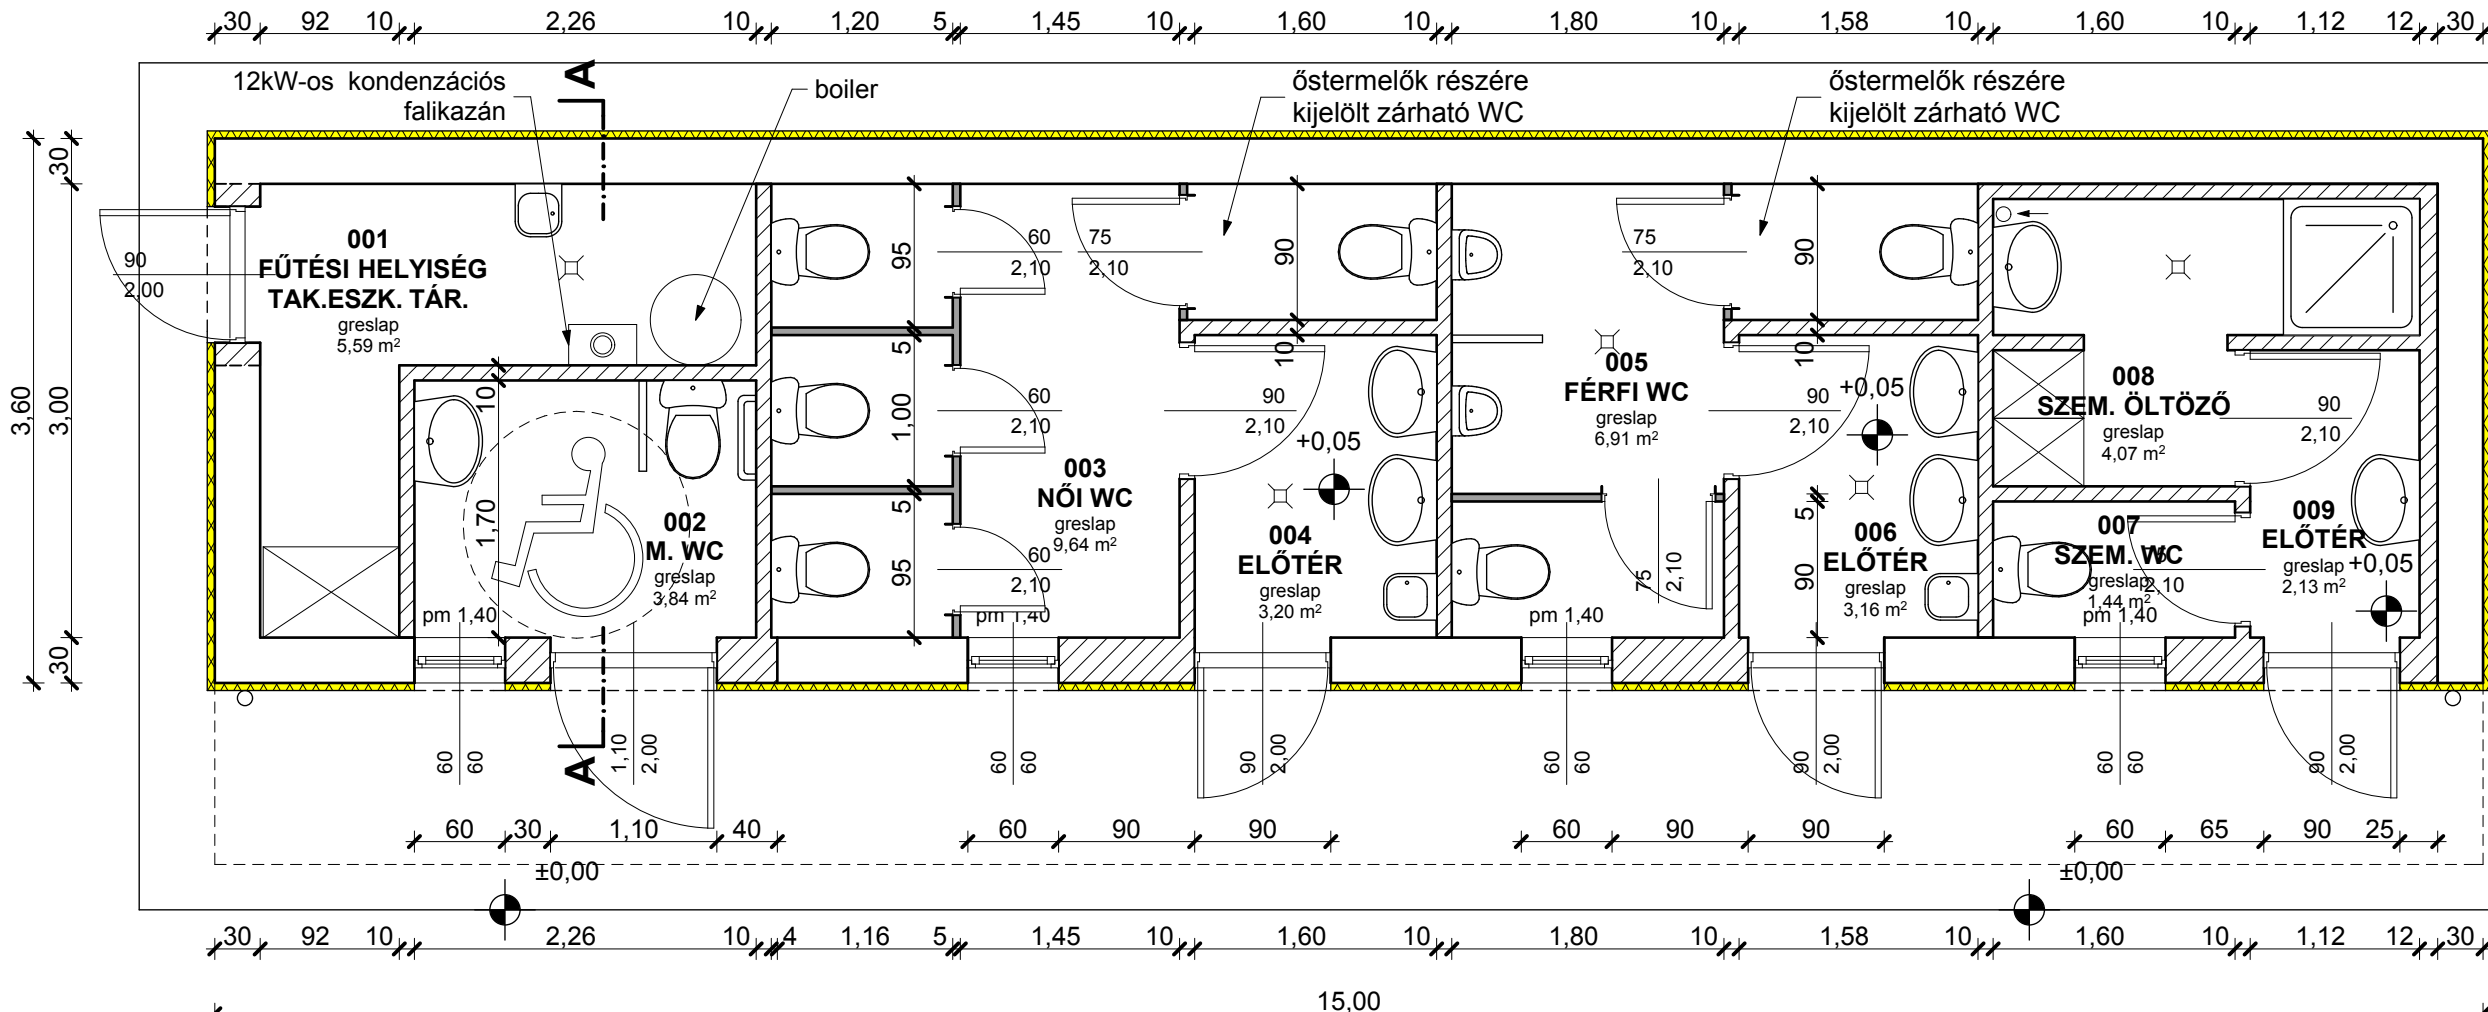


A-A metszet M1:50

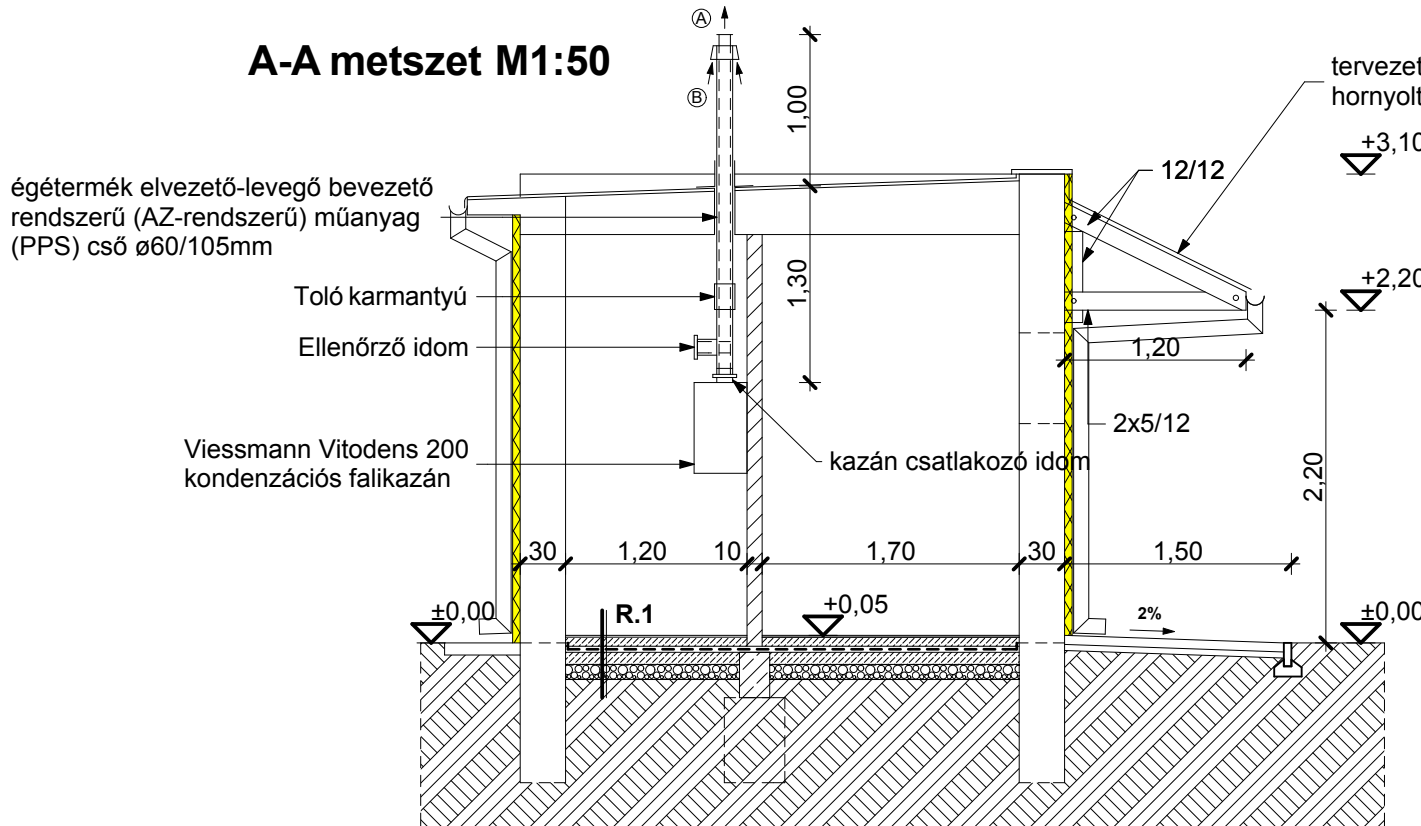

R.1	
Ⓘ	- greslap ragasztva 1,2cm
Ⓣ	- aljzatbeton 8cm
Ⓣ	- 1rtg. elasztomer bitumenes lemez talajnedvesség elleni szig.
Ⓣ	- aljzatbeton 10cm
Ⓣ	- homokos kavics felt. 10cm

Helyiség száma	Helyiség neve	Terület
1	fűtési helyiség Tak.eszk. tár.	5,59
		5,59
2	M. WC	3,84
		3,84
3	Női WC	9,64
4	Előtér	3,2
Női WC összesen:		12,84
5	Férfi WC	6,91
6	Előtér	3,16
Férfi WC összesen:		10,07
7	Szem. WC	1,44
8	Szem. öltöző	4,07
9	Előtér	2,13
Személyzeti összesen:		7,64
Építmény alapterület összesen:		39,98





Jelmagyarázat:

 - | | |
|---|---|
|  | Meglévő megmaradó szerkezet |
|  | Tervezett falazott szerkezet (befalazás) |
|  | Tervezett beton szerkezet |
|  | Tervezett szerelt falazat |
|  | Kiöntő |
|  | Tervezett EPS alapú dryvit rendszerű hőszigetelés (v=8cm) |
|  | Ventillátoros szellőző |

Figyelem! Ezen tervdokumentáció a tervező szellemi tulajdona, szerzői jogi védelem alatt áll. Kivitelezési tevékenység csak a 290/2007. (XII.31.) Kormányrendelet szerinti kiviteli tervek alapján végezhető!

Építető: Pásztó Város Önkormányzata, 3060 Pásztó, Kölcsey u. 35.

Építész:	PREMITERV Kft. TERVEZŐ és INNOVÁCIÓS MÉRNÖKI IRODA 5000 Szolnok, Kossuth tér 5. I/3. Tel.:56/412-001, Fax.:56/514-293			Törzsszám:	PR-10-1/2009
Statika:	Építkezés helyszíne: Pásztó Vásártér - Piac, Piac tér 1. Hrsz.: 1407			Kelt:	2009.08.
Gépész:					
Villamos:	A munka megnevezése: Új piaccsarnok - és fedett árusítóhelyek építése, meglévő épületben vizesblokk kialakítása, út -és parkoló építése			Tervfajta:	Építési engedélyezési terv
Közmű:	A rajz megnevezése: Vizesblokk alaprajza, metszete			Méretarány:	1:50
Szerkesztő:	Tervező:	Felölő tervező:	Ügyvezető ig.	Rajzsztám:	E-6
Zala Ádám	Fodor Sándor E/16-0102	Dombi Gábor E/16-0244	Dombi Ferenc		

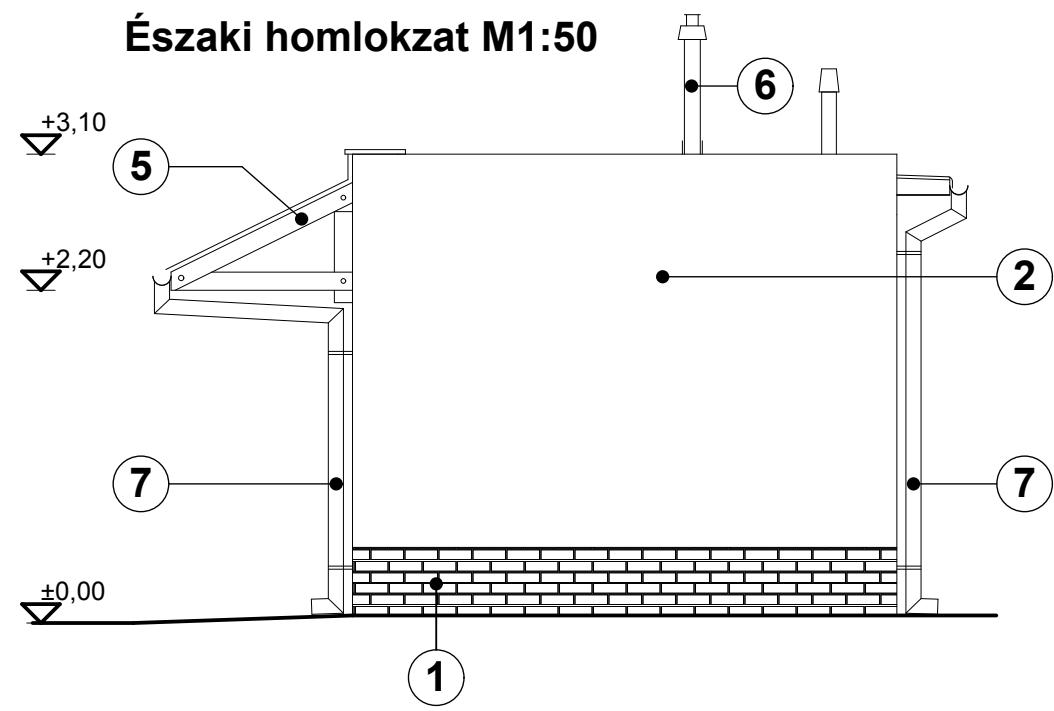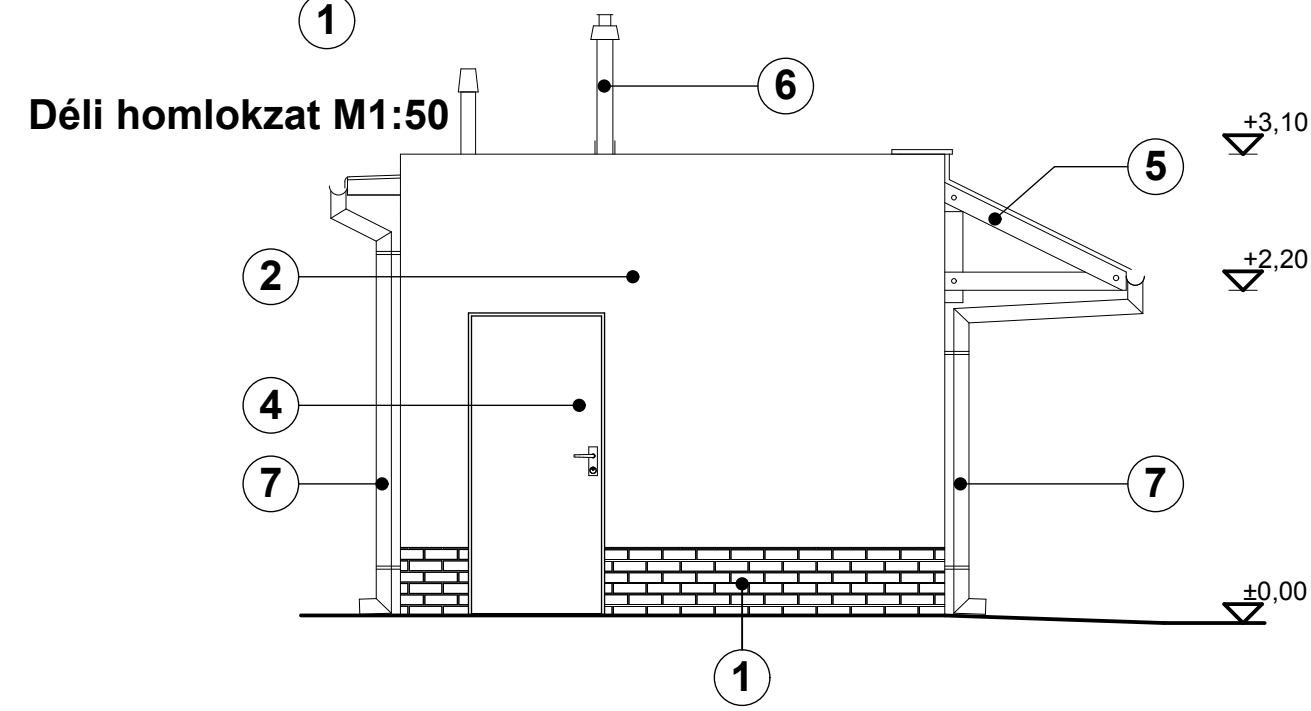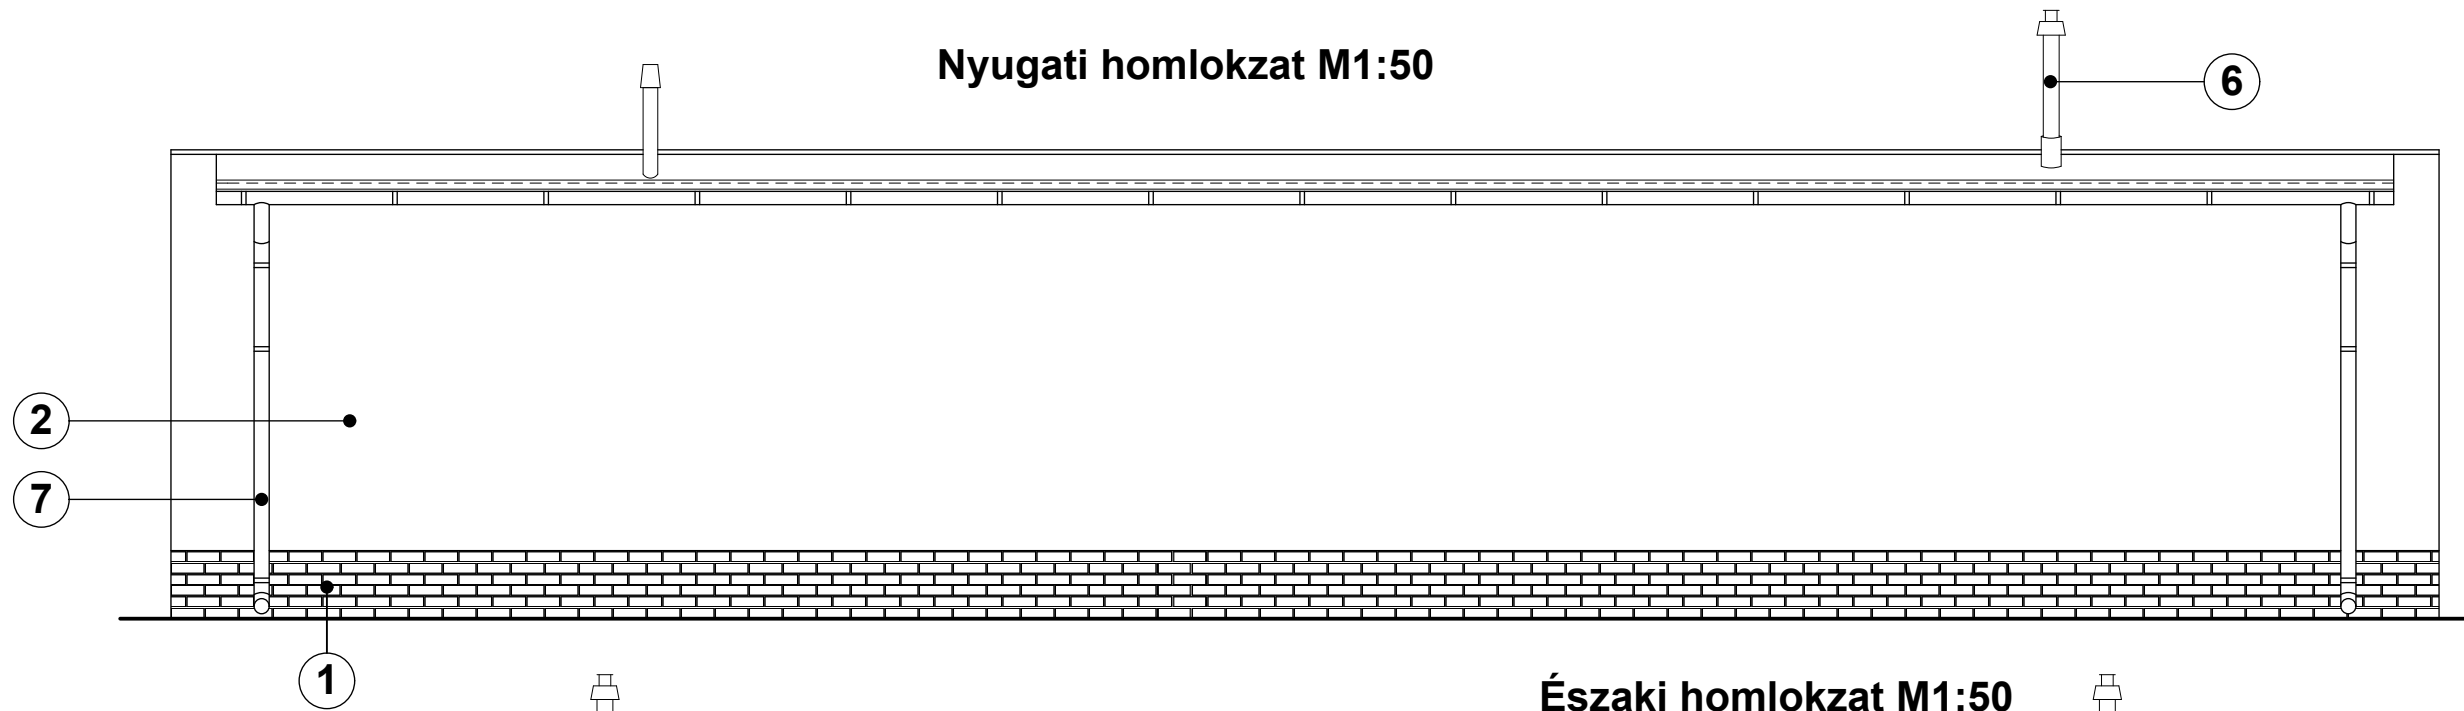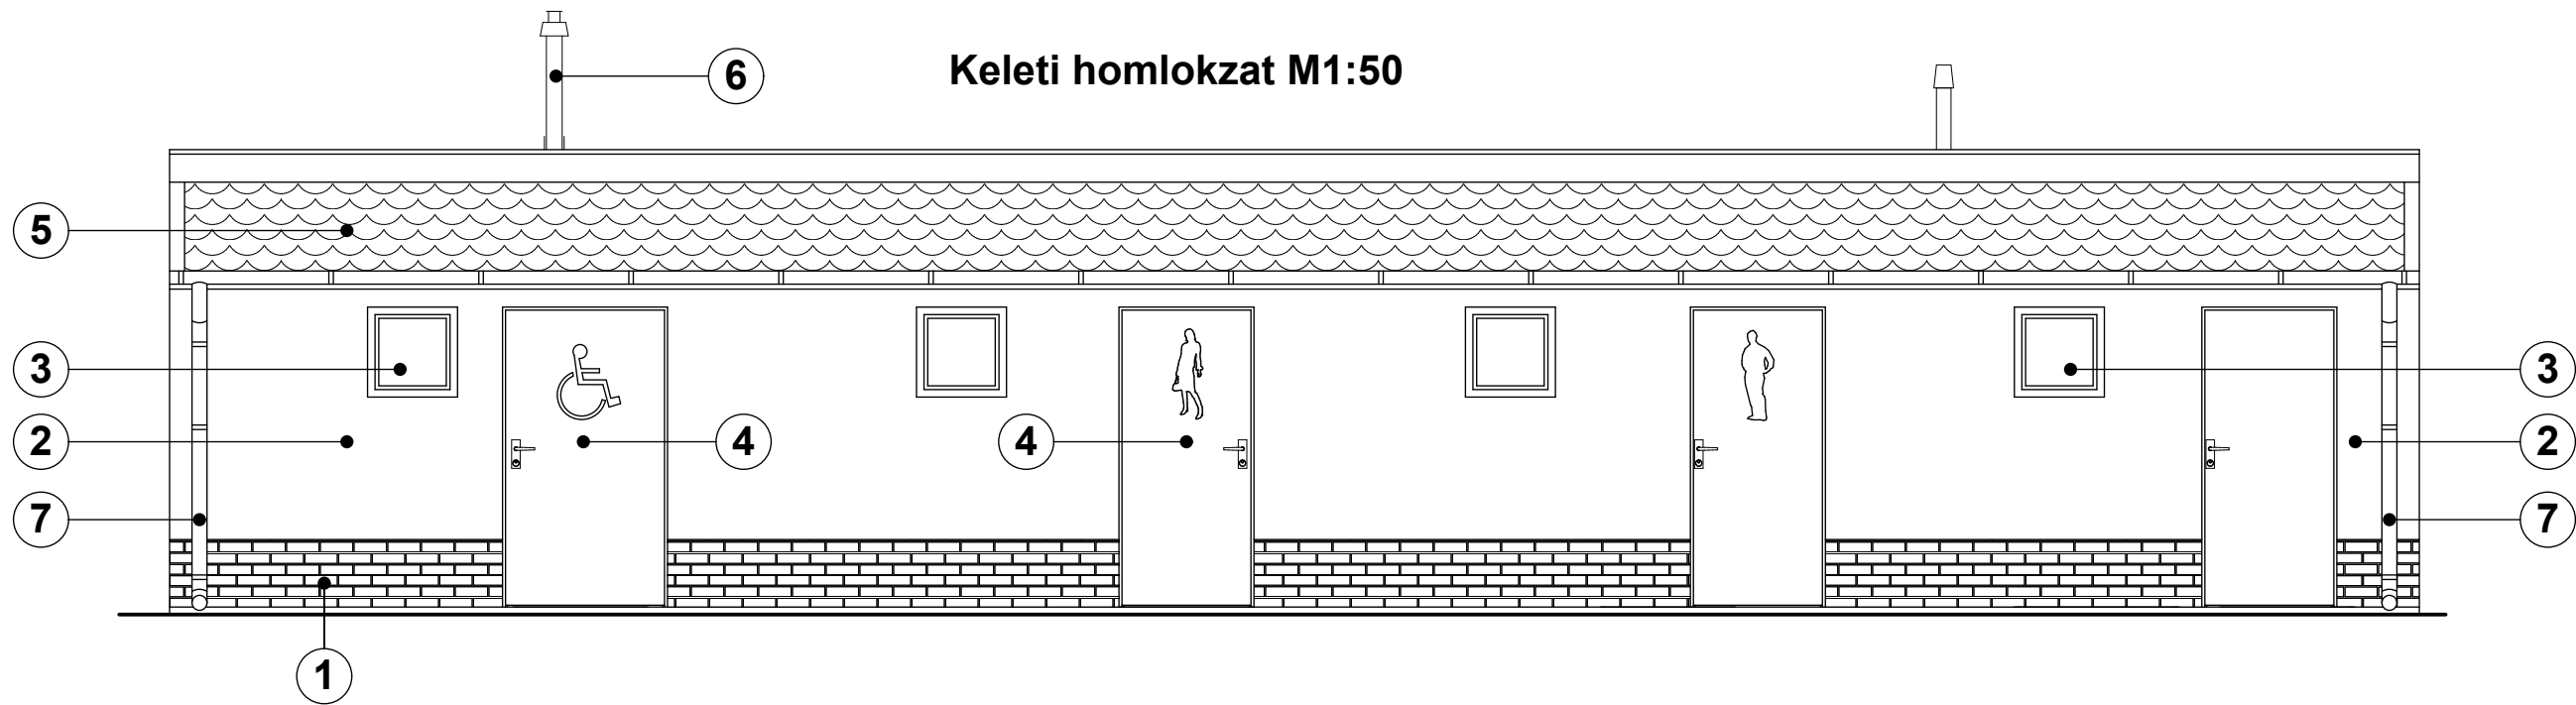

Jelmagyarázat:

- 1cm vtg. ragasztott klinkerlap
- 8cm vtg. dryvit hőszigetelő vakolat (törtfehér)
- tervezett műanyag ablak ablakráccsal ellátva
- tervezett műanyag bejárati ajtó
- tervezett faszerkezetű előtető cserépfedéssel (fafelület fenyő színű lazzal kezelve)
- égétermék elvezető-levegő bevezető rendszerű (AZ-rendszerű) műanyag (PPS) cső ø60/105mm
- tervezett horganyzott acéllemez csatrona

Figyelem! Ezen tervdokumentáció a tervező szellemi tulajdona, szerzői jogi védelem alatt áll. Kivitelezési tevékenység csak a 290/2007. (XII.31.) Kormányrendelet szerinti kiviteli tervek alapján végezhető!

Építető: Pásztó Város Önkormányzata, 3060 Pásztó, Kölcsey u. 35.

Építész:	PREMITERV Kft. TERVEZŐ és INNOVÁCIÓS MÉRNÖKI IRODA 5000 Szolnok, Kossuth tér 5. I/3. Tel.:56/412-001, Fax.:56/514-293		Törzsszám:
Statika:	Építkezés helyszíne: Pásztó Vásártér - Piac, Piac tér 1. Hrsz.: 1407		Kelt:
Gépész:	A munka megnevezése: Új piaccsarnok - és fedett árusítóhelyek építése, meglévő épületben vizesblokk kialakítása, út- és parkoló építése		Tervfajta:
Villamos:	A rajz megnevezése: Vizesblokk homlokazatok		Építési engedélyezési terv
Közmű:	Méterarány:		1:50
Szerkesztő:	Tervező:	Felelős tervező:	Ügyvezető ig.
Zala Ádám	Fodor Sándor E/16-0102	Dombi Gábor E/16-0244	Dombi Ferenc
			Rajzszám:
			E-7