


R2	
EPDM lemez csapadékvíz elleni szigetelés	1 rtg
lépésálló ásvány gyapot mech. rögzítéssel	5 cm
horganyzott acél trapézlemez TR35/270 V=1mm	35 mm
acél tartószerkezet	24 cm
betonyp lemez	15 mm
üvegszövet hálós vékonyvakolat festett felülettel	5 mm


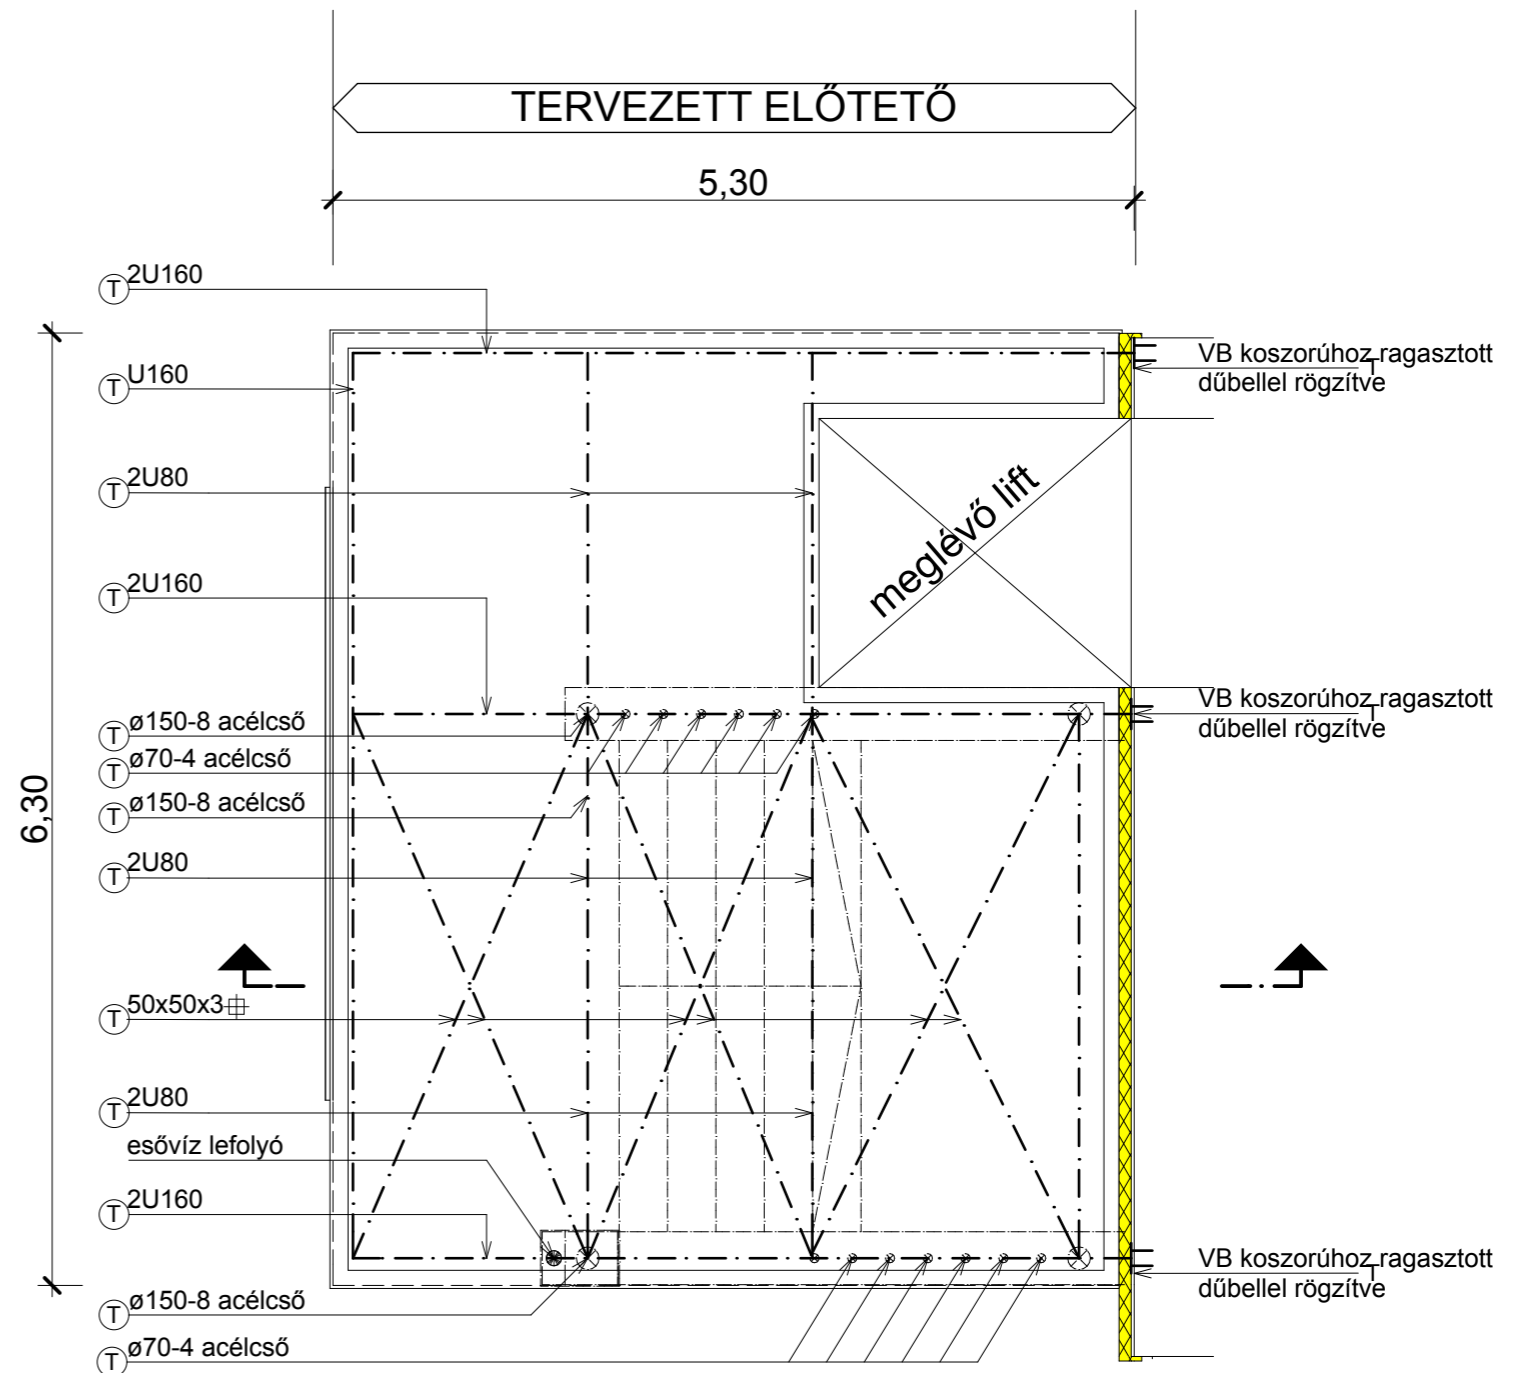


**Figyelem!** Ezen tervdokumentáció a tervező szellemi tulajdona, szerzői jogi védelem alatt áll. Kivitelezési tevékenység csak a 290/2007. (XII.31.) Kormányrendelet szerinti kiviteli tervek alapján végezhető!

Építető: Pásztó Város Önkormányzata, 3060 Pásztó, Kölcsey u. 35.

Nyomatva: 2009.08.30. 18:07

Építész:	PREMITERV Kft. TERVEZŐ és INNOVÁCIÓS MÉRNÖKI IRODA		Törzsszám:	PR-10-9/2009
Statika:	5000 Szolnok, Kossuth tér 5. I/3. Tel.:56/412-001, Fax.:56/514-293		Kelt:	2009.08.
Gépész:	Építkezés helyszíne: <b>Pásztó, Kölcsey u. 35. Hrsz: 1799/1</b>		Tervfajta:	Építési engedélyezési terv
Villamos:	A munka megnevezése: <b>Polgármesteri Hivatal külső homlokzat- és lapostető szigetelés felújítása</b>		Méretarány:	1:50
Közmű:	A rajz megnevezése: <b>Előtető terve</b>		Rajzszám:	<b>E-10</b>
Szerkesztő:	Tervező:	Felelős tervező:	Ügyvezető ig.	
Dombi Tamás	Fodor Sándor E/16-0102	Dombi Gábor E/16-0244	Dombi Ferenc	

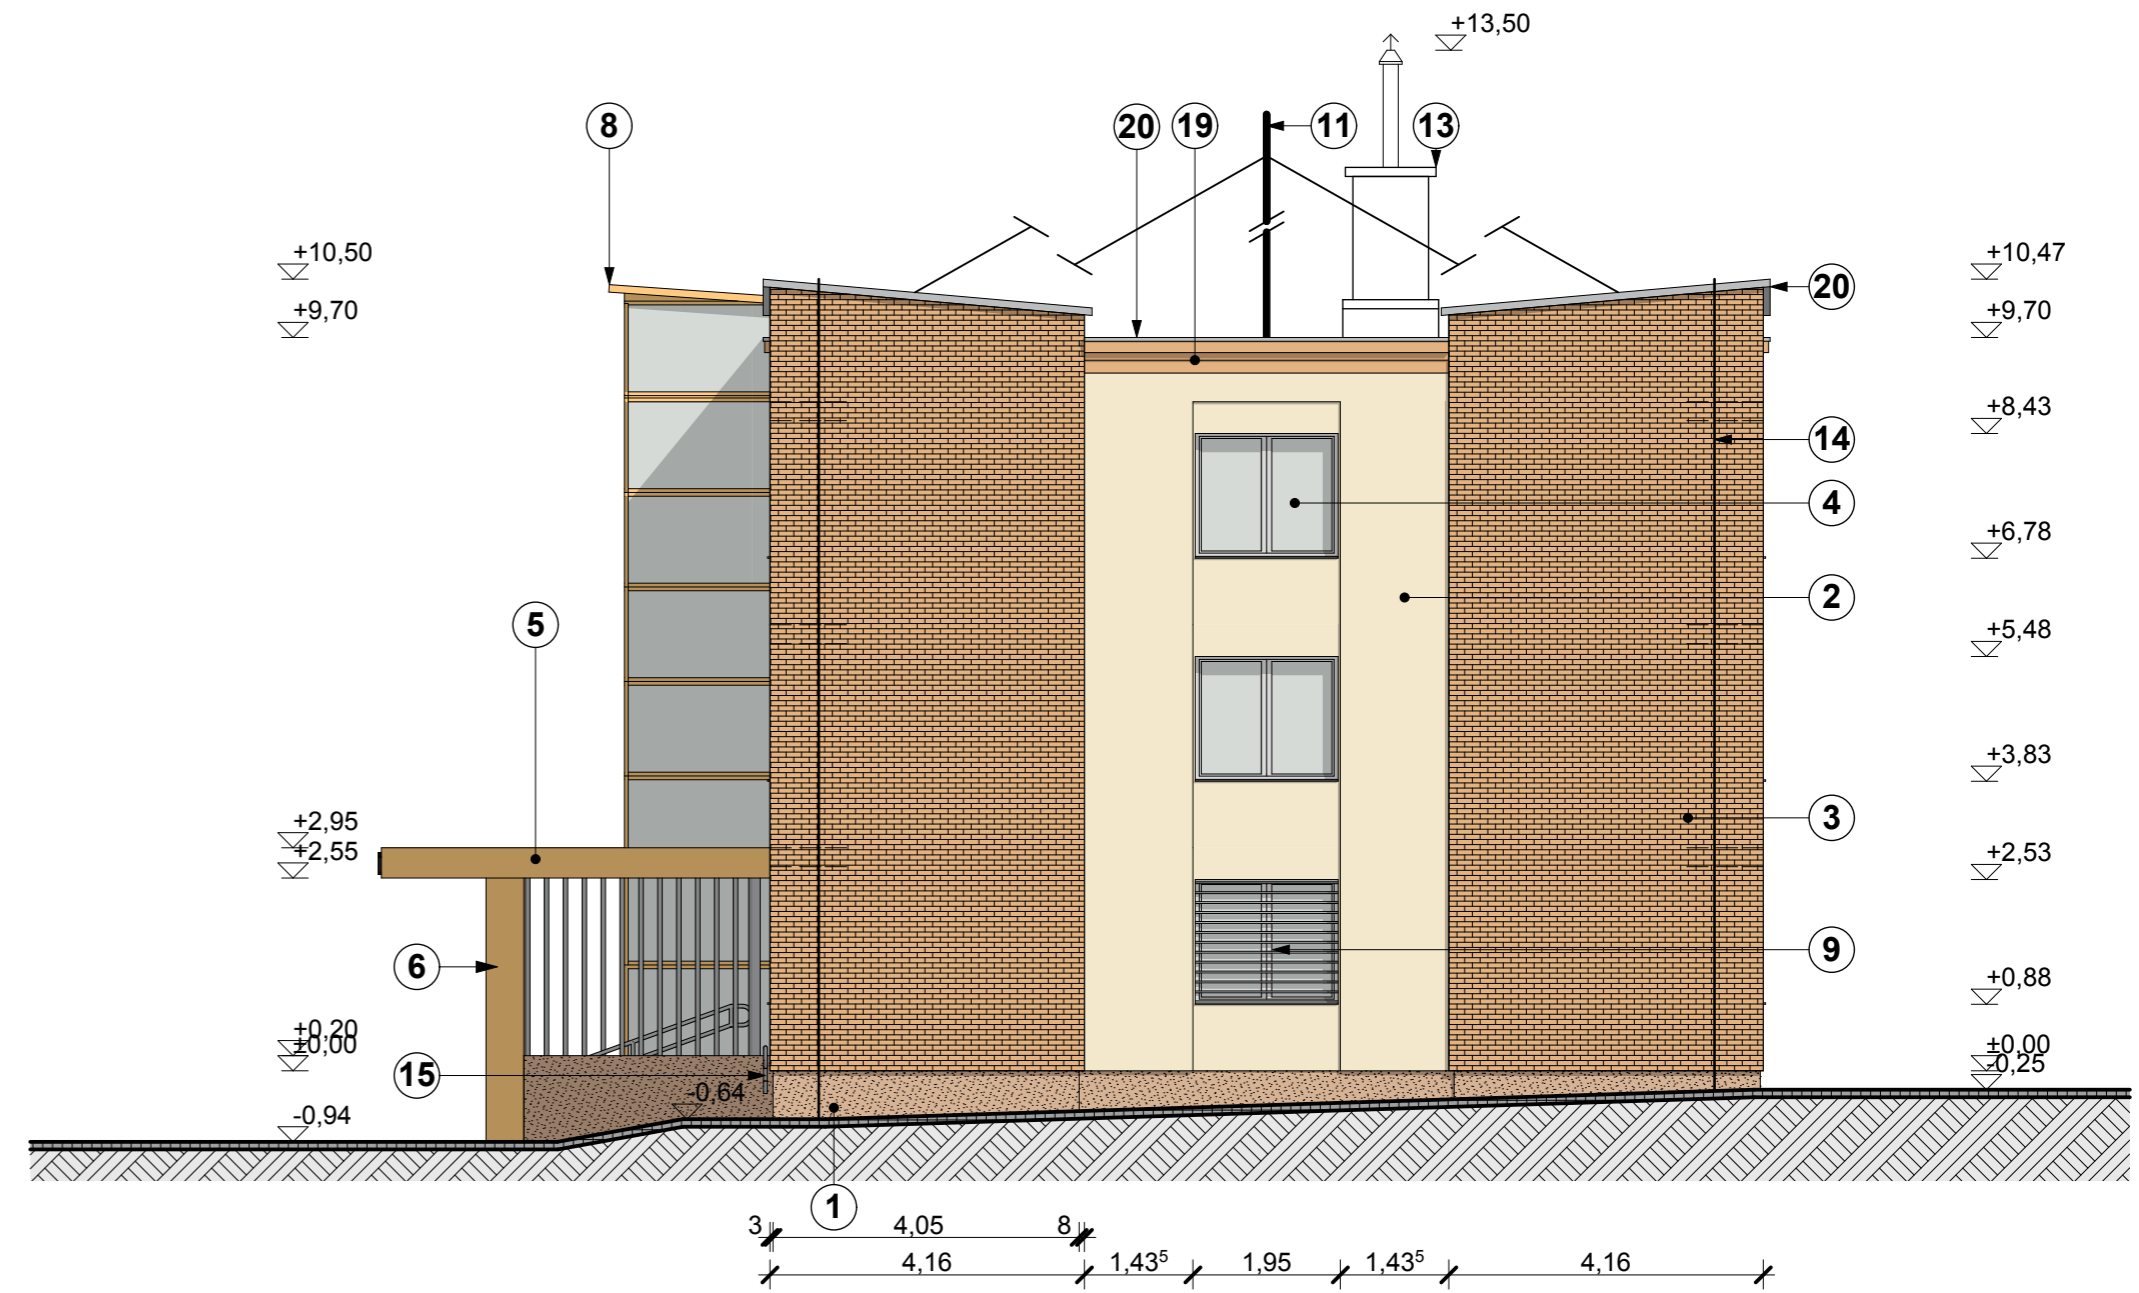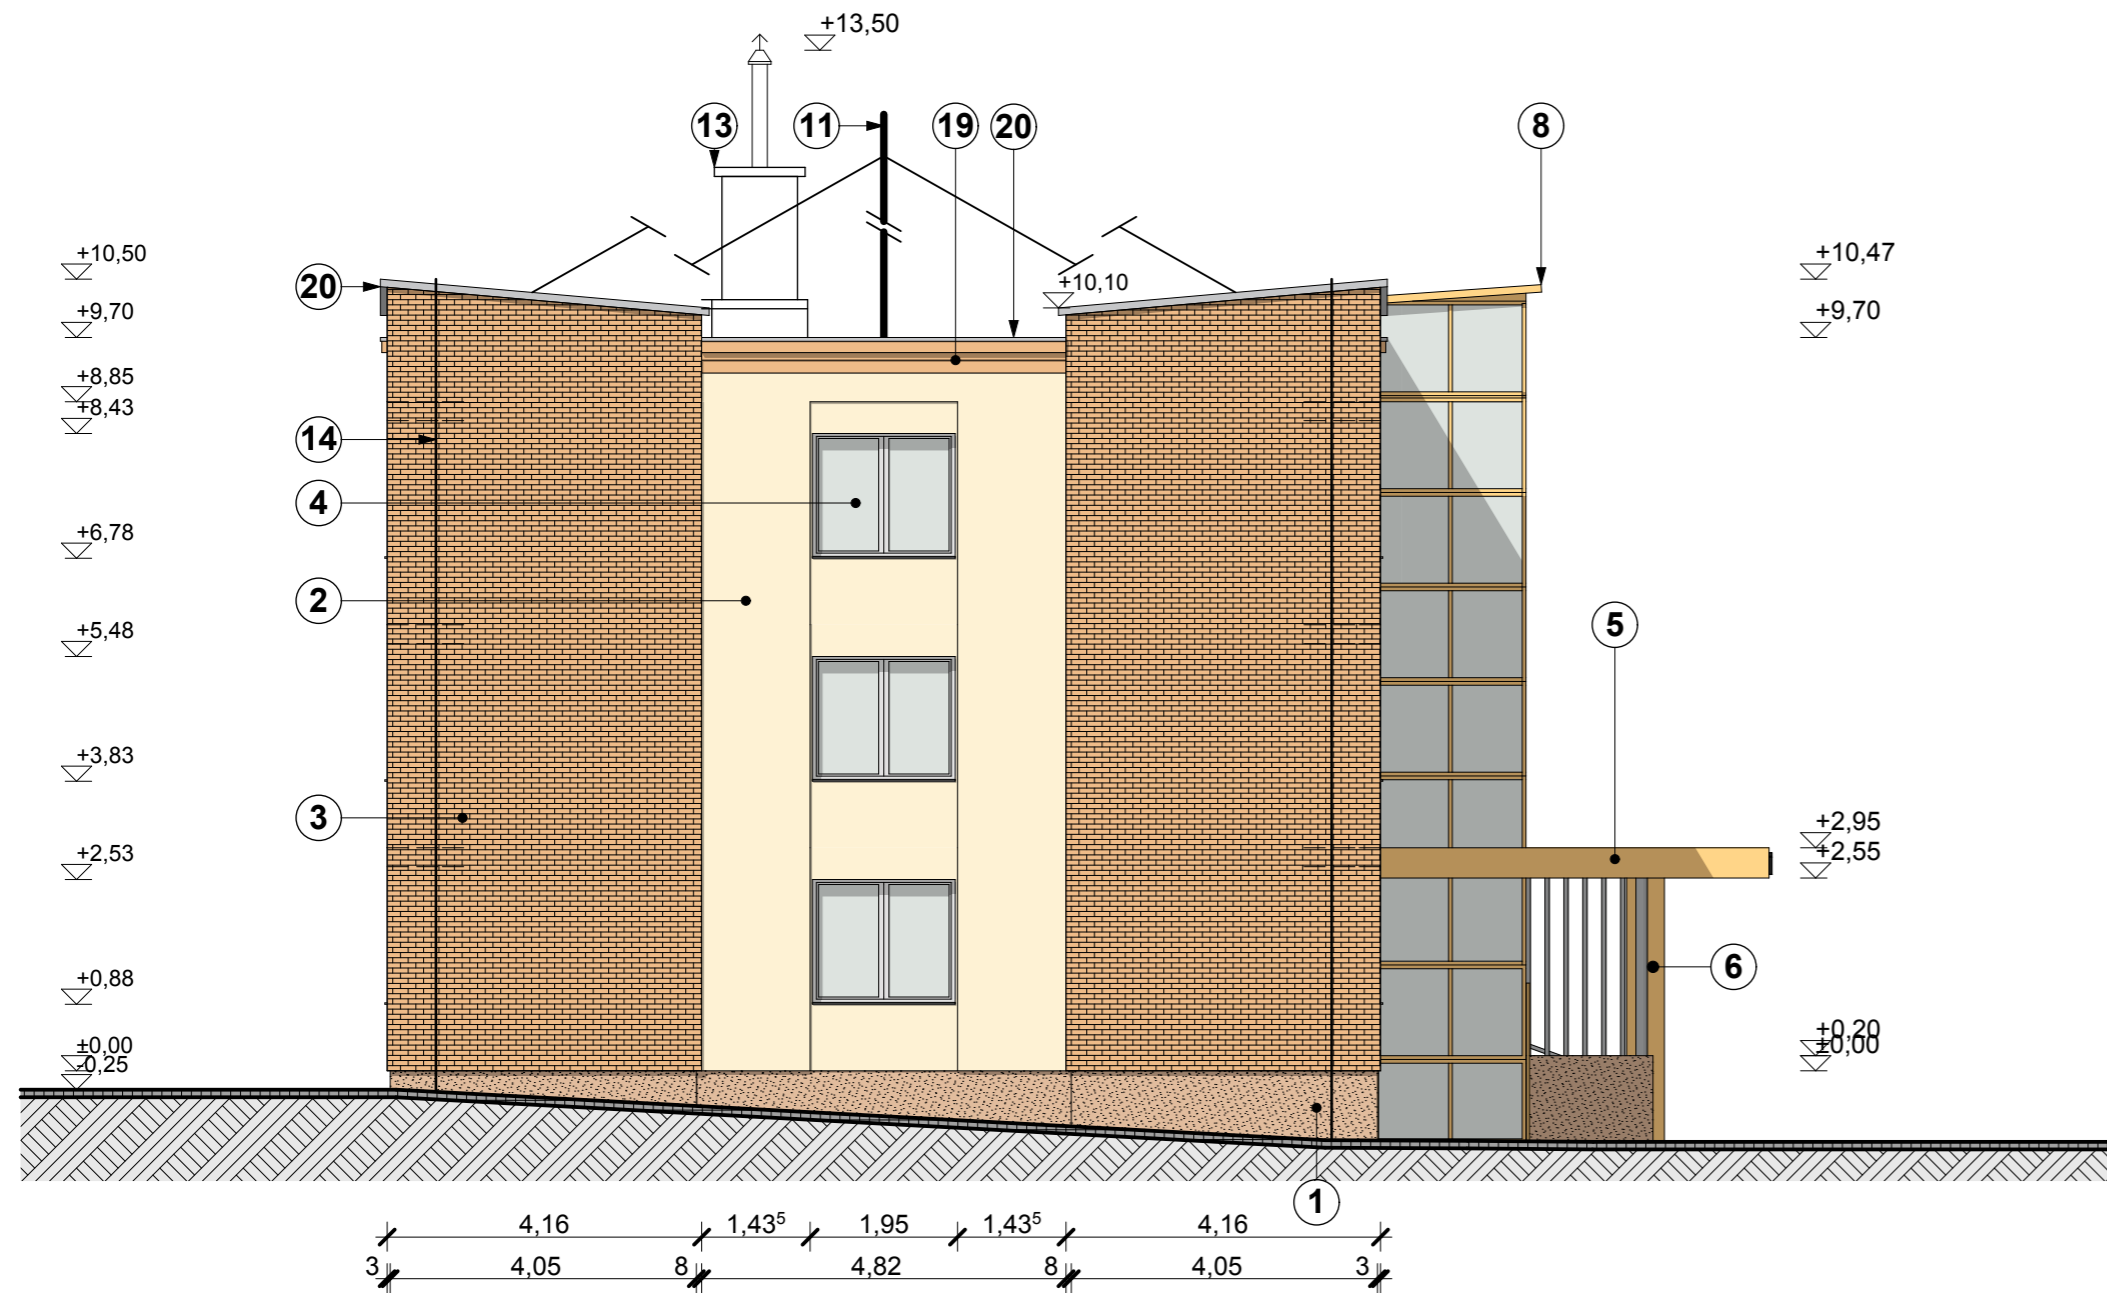


**Jelmagyarázat:**

- |   |  |  |
|---|--|--|
| ① Tervezett 8 cm BAUMIT EPS hőszigetelő rendszer mozaik lábazati vakolattal                             | ⑩ Salak kiszellőző tervezett műanyag ráccsal ellátva                   | ⑲ Tervezett zárópárkány                                |
| ② Tervezett 8 cm BAUMIT EPS hőszigetelő rendszer 5mm kéregvakolattal                                    | ⑪ Meglévő, megmaradó antenna   | ⑳ Tervezett bádogozás, előpatinázott                   |
| ③ Tervezett 10 cm BAUMIT thermosystem EPS hőszigetelő rendszer 10 mm ragasztott klinkerlap burkolattal  | ⑫ Meglévő, megmaradó tetőfelépítmény                                   | ㉑ Homlokzati síkból kiemelkedő, szálcsiszolt nemesacél |
| ④ Tervezett fa nyílászáró 5 kamrás, U=1,4 W/m²K   | ⑬ Meglévő, megmaradó kémény, téglafelület felújításával                | ㉒ Meglévő, átfestendő hágcső                           |
| ⑤ Tervezett acél szerkezetű előtető pórszórt felülettel (lift színével megegyező színnel)               | ⑭ Bontandó, újáépítendő villámhárító                                   |  |
| ⑥ Tervezett pillér acél burkolattal pórszórt felülettel (lift színével megegyező színnel)               | ⑮ Bontandó, visszahelyezendő kapaszkodó (RAL 7045 szürke) mázolóással  |  |
| ⑦ Meglévő, megmaradó greslap lépcsőburkolat   | ⑯ Bontandó, visszahelyezendő zászlótartó (RAL 7045 szürke) mázolóással |  |
| ⑧ Meglévő, megmaradó lift üvegezett acél térelhatároló szerkezete mázolóással (színe meglévővel azonos) | ⑰ Megmaradó nyílászáró   |  |
| ⑨ Tervezett ablakrács (RAL 7045 szürke) mázolóással   | ⑱ Bontandó, visszahelyezendő intézmény tábla                           |  |

**Figyelem!** Ezen tervdokumentáció a tervező szellemi tulajdona, szerzői jogi védelem alatt áll. Kivitelezési tevékenység csak a 290/2007. (XII.31.) Kormányrendelet szerinti kiviteli tervek alapján végezhető!

Építető: Pásztó Város Önkormányzata, 3060 Pásztó, Kölcsey u. 35.

Építész:	PREMITERV Kft. TERVEZŐ és INNOVÁCIÓS MÉRNÖKI IRODA 5000 Szolnok, Kossuth tér 5. I/3. Tel.: 56/412-001, Fax.: 56/514-293	Törzsszám:	PR-10-9/2009
Statika:	Építkezés helyszíne: <b>Pásztó, Kölcsey u. 35. Hrsz: 1799/1</b>	Kelt:	2009.08.
Gépész:	A munka megnevezése: <b>Polgármesteri Hivatal külső homlokzat- és lapostető szigetelés felújítása</b>	Tervfajta:	Építési engedélyezési terv
Villamos:	A rajz megnevezése: <b>Tervezett észak-keleti és dél-nyugati homlokzatok</b>	Méretarány:	1:100
Közmű:		Rajzszám:	<b>E-9</b>
Szerkesztő:	Tervező: Fodor Sándor E/16-0102	Felelős tervező: Dombi Gábor E/16-0244	Ügyvezető ig. Dombi Ferenc

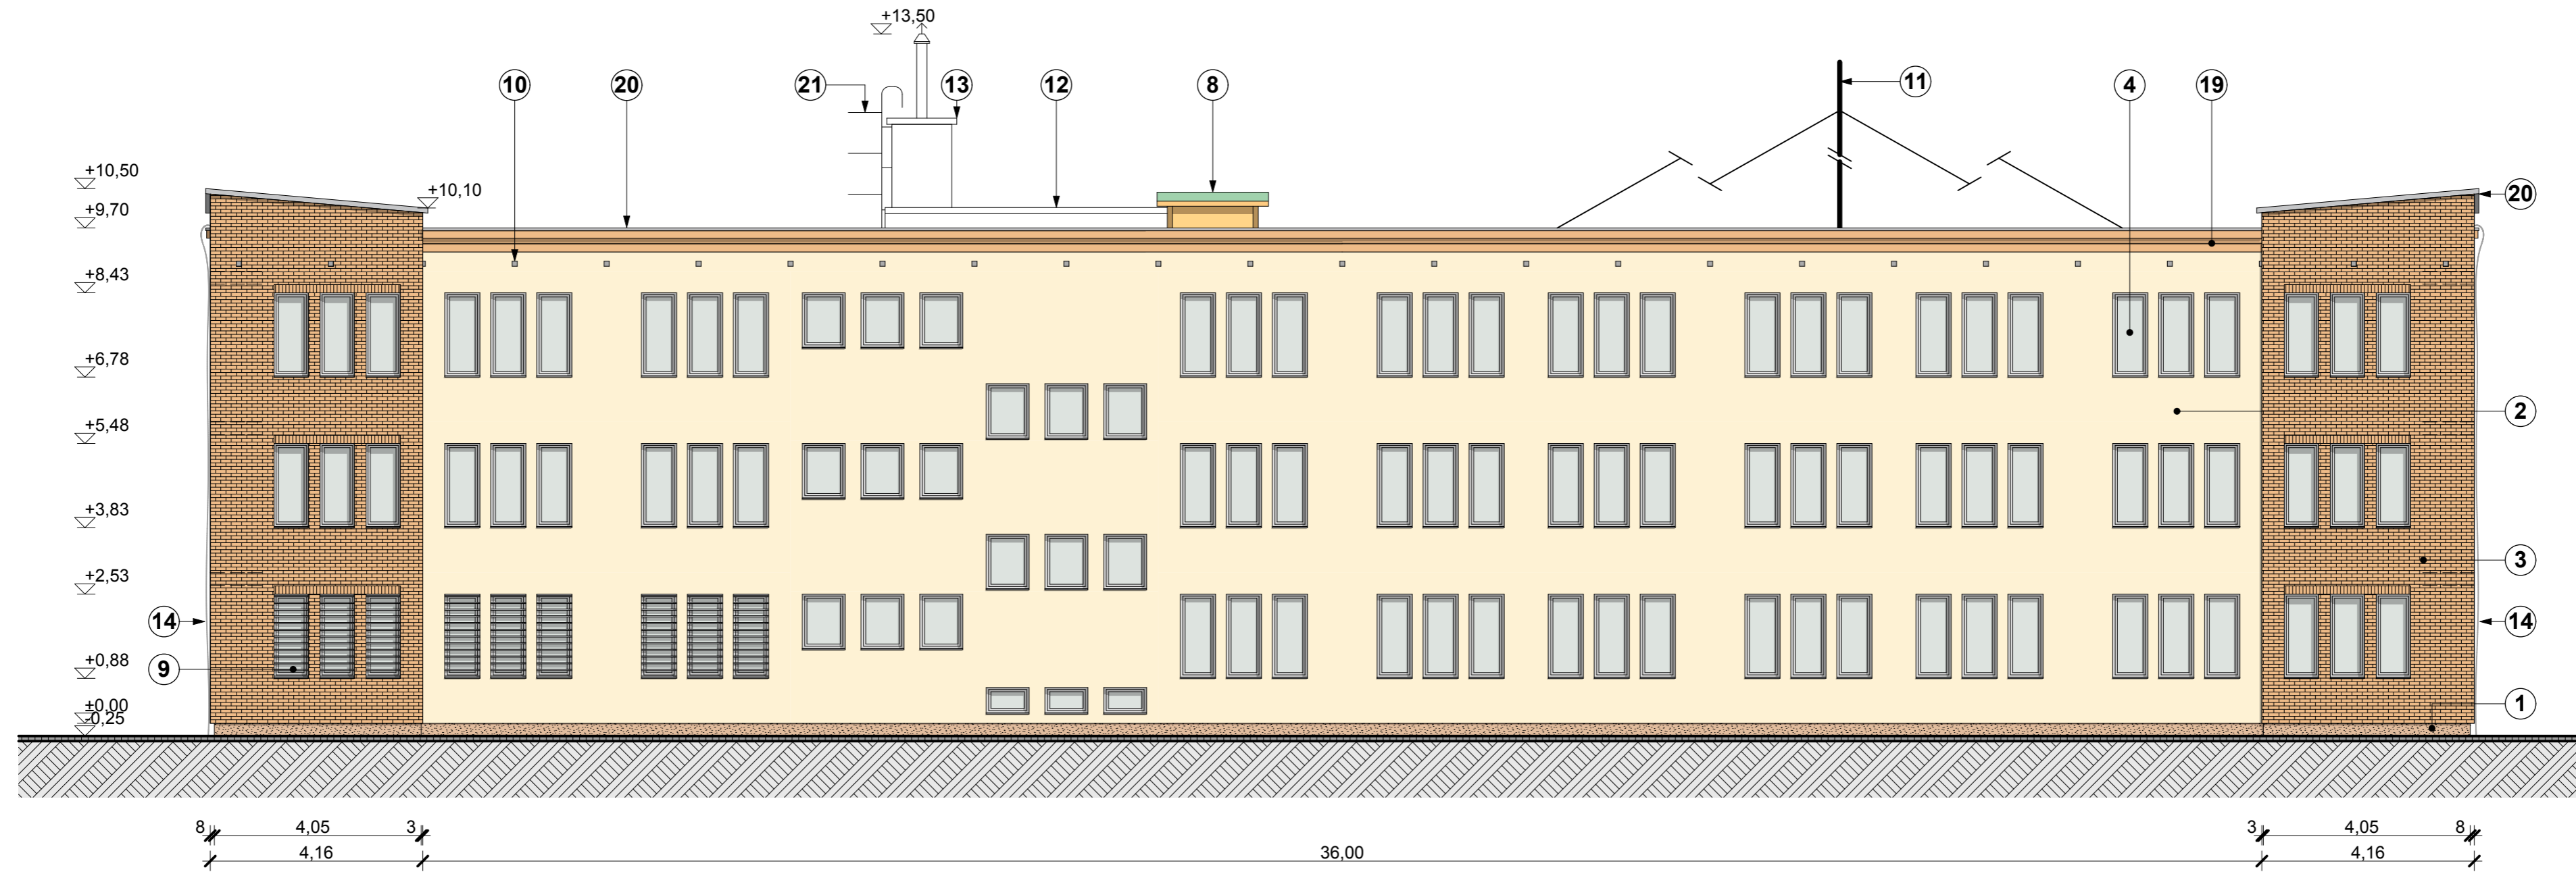
**Jelmagyarázat:**

- |   |  |  |
|---|--|--|
| ① Tervezett 8 cm BAUMIT EPS hőszigetelő rendszer mozaik lábazati vakolattal                             | ⑩ Salak kiszellőző tervezett műanyag ráccsal ellátva                   | ⑲ Tervezett zárópárkány                                |
| ② Tervezett 8 cm BAUMIT EPS hőszigetelő rendszer 5mm kéregvakolattal                                    | ⑪ Meglévő, megmaradó antenna   | ⑳ Tervezett bádogozás, előpatinázott                   |
| ③ Tervezett 10 cm BAUMIT thermosystem EPS hőszigetelő rendszer 10 mm ragasztott klinkerlap burkolattal  | ⑫ Meglévő, megmaradó tetőfelépítmény                                   | ㉑ Homlokzati síkból kiemelkedő, szálcsiszolt nemesacél |
| ④ Tervezett fa nyílászáró 5 kamrás, $U=1,4 \text{ W/m}^2\text{K}$                                       | ⑬ Meglévő, megmaradó kémény, téglafelület felújításával                | ㉒ Meglévő, átfestendő hágcső                           |
| ⑤ Tervezett acél szerkezetű előtető pórszórt felülettel (lift színével megegyező színnel)               | ⑭ Bontandó, újáépítendő villámhárító                                   |  |
| ⑥ Tervezett pillér acél burkolattal pórszórt felülettel (lift színével megegyező színnel)               | ⑮ Bontandó, visszahelyezendő kapaszkodó (RAL 7045 szürke) mázolóással  |  |
| ⑦ Meglévő, megmaradó greslap lépcsőburkolat   | ⑯ Bontandó, visszahelyezendő zászlótartó (RAL 7045 szürke) mázolóással |  |
| ⑧ Meglévő, megmaradó lift üvegezett acél térelhatároló szerkezete mázolóással (színe meglévővel azonos) | ⑰ Megmaradó nyílászáró   |  |
| ⑨ Tervezett ablakrács (RAL 7045 szürke) mázolóással   | ⑱ Bontandó, visszahelyezendő intézmény tábla                           |  |

**Figyelem! Ezen tervdokumentáció a tervező szellemi tulajdona, szerzői jogi védelem alatt áll. Kivitelezési tevékenység csak a 290/2007. (XII.31.) Kormányrendelet szerinti kiviteli tervek alapján végezhető!**

**Építető: Pásztó Város Önkormányzata, 3060 Pásztó, Kölcsey u. 35.**

Építés:	PREMITERV Kft. TERVEZŐ és INNOVÁCIÓS MÉRNÖKI IRODA 5000 Szolnok, Kossuth tér 5. I/3. Tel.:56/412-001, Fax.:56/514-293	Nyomatva: 2009.08.30. 19:40 Törzsszám:
Statika:	Építkezés helyszíne: <b>Pásztó, Kölcsey u. 35. Hrsz: 1799/1</b>	<b>PR-10-9/2009</b>
Gépész:	A munka megnevezése: <b>Polgármesteri Hivatal külső homlokzat- és lapostető szigetelés felújítása</b>	Kelt: 2009.08.
Villamos:	A rajz megnevezése: <b>Tervezett dél-keleti homlokzat</b>	Tervfajta: Építési engedélyezési terv
Közmű:		Méretarány: 1:100
Szerkesztő:	Tervező: Fodor Sándor E/16-0102	Felelős tervező: Dombi Gábor E/16-0244
	Ügyvezető ig. Dombi Ferenc	Rajzszám: <b>E-8</b>

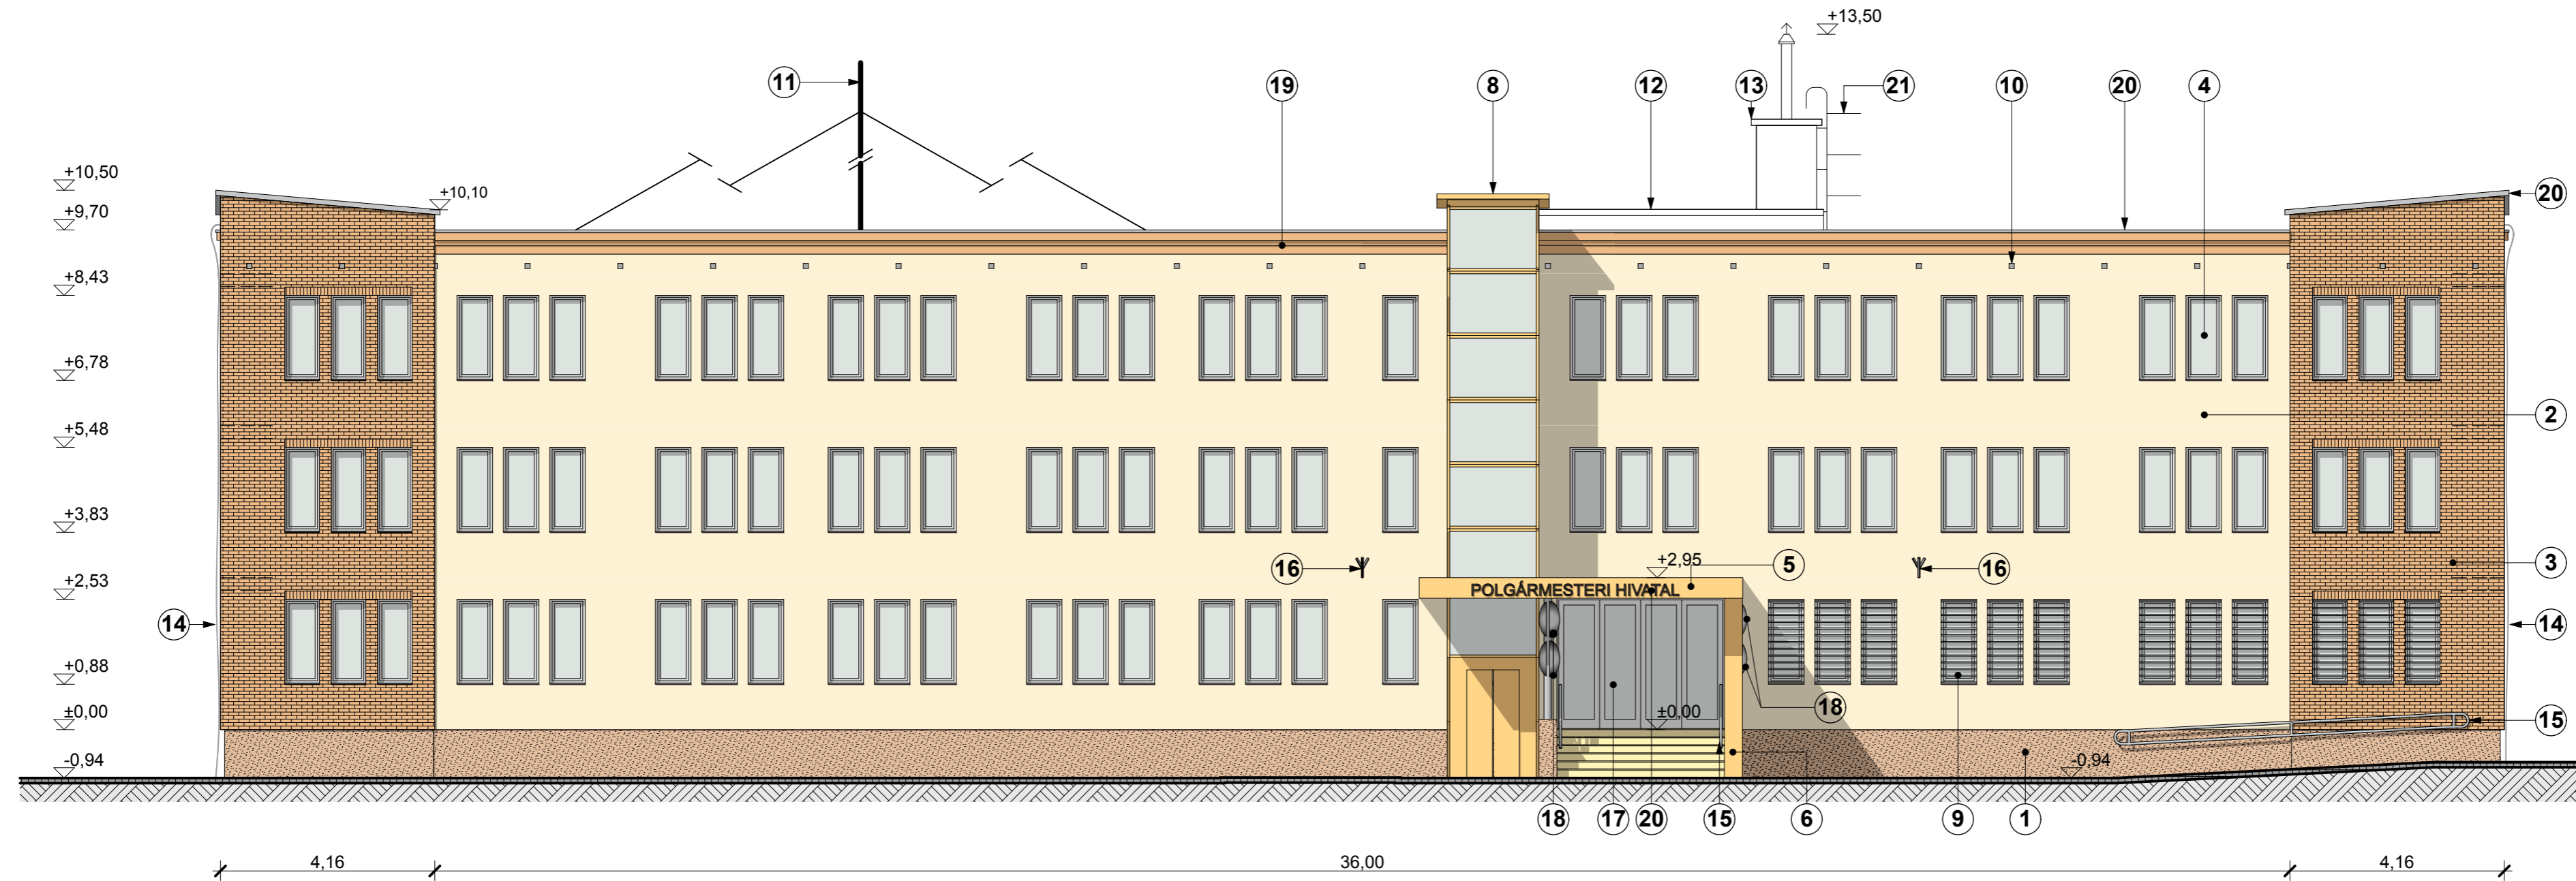

**Jelmagyarázat:**




- |  |   |  |
|--|---|--|
| <p>① Tervezett 8 cm BAUMIT EPS hőszigetelő rendszer mozaik lábazati vakolattal</p> <p>② Tervezett 8 cm BAUMIT EPS hőszigetelő rendszer 5mm kéregvakolattal</p> <p>③ Tervezett 10 cm BAUMIT thermosystem EPS hőszigetelő rendszer 10 mm ragasztott klinkerlap burkolattal</p> <p>④ Tervezett fa nyílászáró 5 kamrás, U=1,4 W/m²K</p> <p>⑤ Tervezett acél szerkezetű előtető pórszórt felülettel (lift színével megegyező színnel)</p> <p>⑥ Tervezett pillér acél burkolattal pórszórt felülettel (lift színével megegyező színnel)</p> <p>⑦ Meglévő, megmaradó greslap lépcsőburkolat</p> <p>⑧ Meglévő, megmaradó lift üvegezett acél térelhatároló szerkezete mázolóással (színe meglévővel azonos)</p> <p>⑨ Tervezett ablakrács (RAL 7045 szürke) mázolóással</p> | <p>⑩ Salak kiszellőző tervezett műanyag ráccsal ellátva</p> <p>⑪ Meglévő, megmaradó antenna</p> <p>⑫ Meglévő, megmaradó tetőfelépítmény</p> <p>⑬ Meglévő, megmaradó kémény, téglafelület felújításával</p> <p>⑭ Bontandó, újáépítendő villámhárító</p> <p>⑮ Bontandó, visszahelyezendő kapaszkodó (RAL 7045 szürke) mázolóással</p> <p>⑯ Bontandó, visszahelyezendő zászlótartó (RAL 7045 szürke) mázolóással</p> <p>⑰ Megmaradó nyílászáró</p> <p>⑱ Bontandó, visszahelyezendő intézmény tábla</p> | <p>⑲ Tervezett zárópárkány</p> <p>⑳ Tervezett bádogozás, előpatinázott</p> <p>㉑ Homlokzati síkból kiemelkedő, szálcsiszolt nemesacél</p> <p>㉒ Meglévő, átfestendő hágcső</p> |
|--|---|--|

**Figyelem! Ezen tervdokumentáció a tervező szellemi tulajdona, szerzői jogi védelem alatt áll. Kivitelezési tevékenység csak a 290/2007. (XII.31.) Kormányrendelet szerinti kiviteli tervek alapján végezhető!**

**Építtető: Pásztó Város Önkormányzata, 3060 Pásztó, Kölcsey u. 35.**

Építész:	PREMITERV Kft. TERVEZŐ és INNOVÁCIÓS MÉRNÖKI IRODA 5000 Szolnok, Kossuth tér 5. /3. Tel.:56/412-001, Fax.:56/514-293	Törzsszám:	PR-10-9/2009
Statika:	Építkezés helyszíne: <b>Pásztó, Kölcsey u. 35. Hrsz: 1799/1</b>	Kelt:	2009.08.
Gépész:	A munka megnevezése: <b>Polgármesteri Hivatal külső homlokzat- és lapostető szigetelés felújítása</b>	Tervfajta:	Építési engedélyezési terv
Villamos:	A rajz megnevezése: <b>Tervezett észak-nyugati homlokzat</b>	Méretarány:	1:100
Közmű:		Rajzszám:	<b>E-7</b>
Szerkesztő:	Tervező: Fodor Sándor E/16-0102	Felelős tervező: Dombi Gábor E/16-0244	Ügyvezető ig. Dombi Ferenc





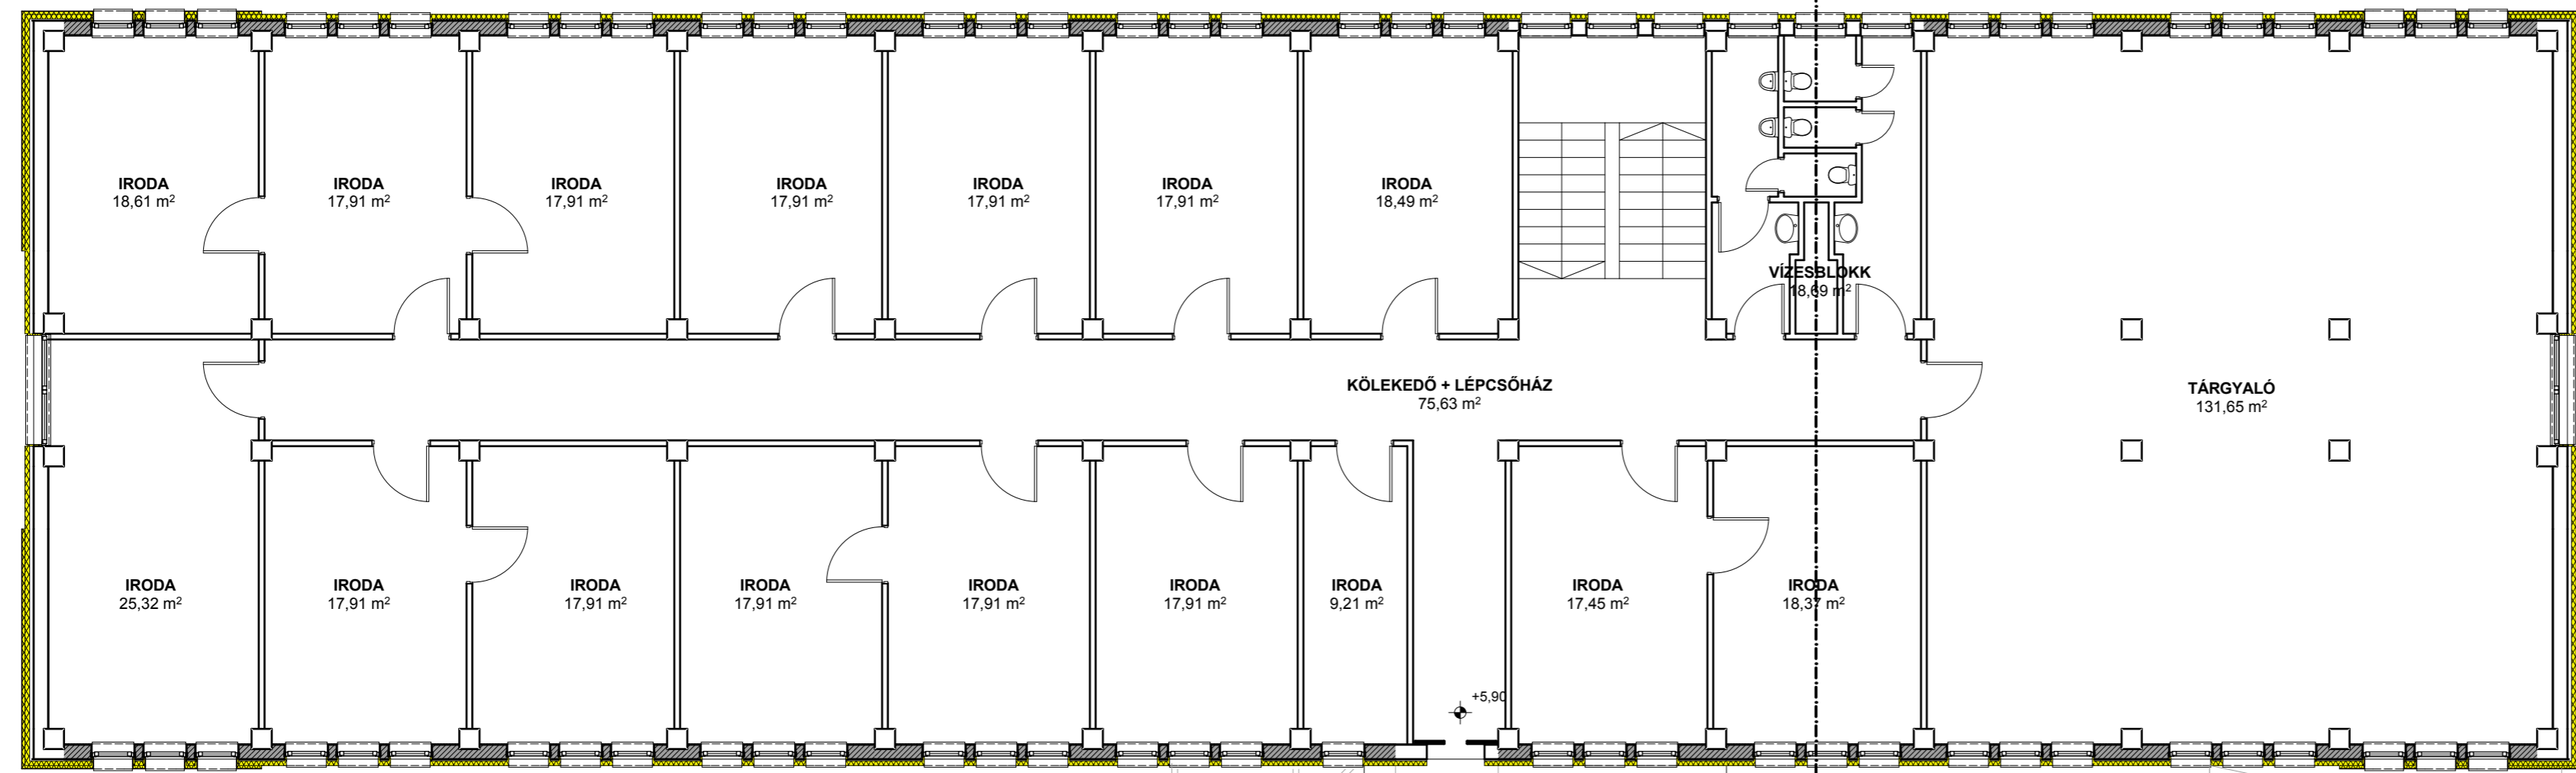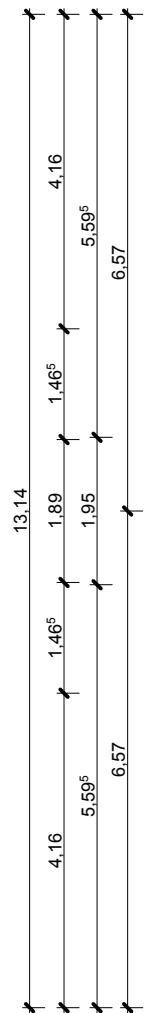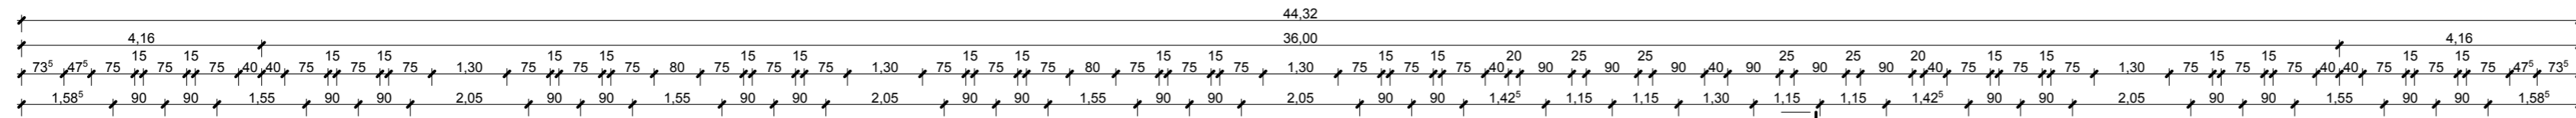

**Jelmagyarázat:**

- meglévő falazott szerkezet + tervezett 8 cm BAUMIT thermosystem EPS hőszigetelő rendszer 5mm kéregvakolattal
- tervezett YTONG falazat + tervezett 8 cm BAUMIT thermosystem EPS hőszigetelő rendszer 5 mm kéregvakolattal
- meglévő falazott szerkezet + tervezett 10 cm BAUMIT thermosystem EPS hőszigetelő rendszer 10 mm klinkerlap burkolattal
- tervezett YTONG falazat + tervezett 10 cm BAUMIT thermosystem EPS hőszigetelő rendszer 10 mm klinkerlap burkolattal
- meglévő teherhordó pillér
- tervezett nyílászáró U=1,4 W/m<sup>2</sup>K

- II. emelet alapterület: 495m<sup>2</sup>

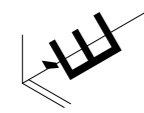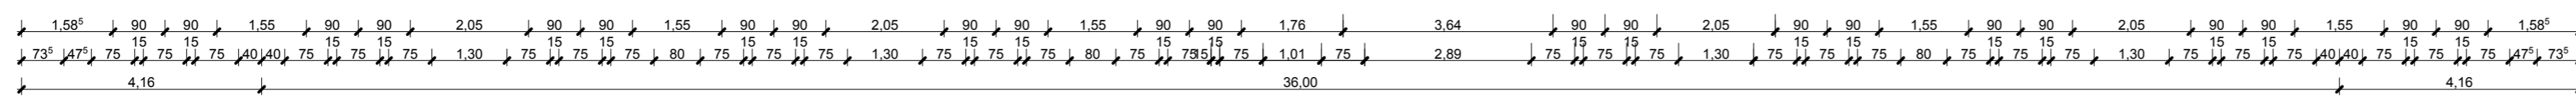


**Figyelem! Ezen tervdokumentáció a tervező szellemi tulajdona, szerzői jogi védelem alatt áll. Kivitelezési tevékenység csak a 290/2007. (XII.31.) Kormányrendelet szerinti kiviteli tervek alapján végezhető!**

**Építető: Pásztó Város Önkormányzata, 3060 Pásztó, Kölcsey u. 35.**

Építész:	PREMITERV Kft. TERVEZŐ és INNOVÁCIÓS MÉRNÖKI IRODA 5000 Szolnok, Kossuth tér 5. /I/3. Tel.:56/412-001, Fax.:56/514-293	Törzsszám:	PR-10-9/2009
Statika:	Építkezés helyszíne: <b>Pásztó, Kölcsey u. 35. Hrsz: 1799/1</b>	Kelt:	2009.08.
Gépész:	A munka megnevezése: <b>Polgármesteri Hivatal külső homlokzat- és lapostető szigetelés felújítása</b>	Tervfajta:	Építési engedélyezési terv
Villamos:	A rajz megnevezése: <b>Tervezett II. emeleti alaprajz</b>	Méretarány:	1:100
Közmű:	Tervező: Fodor Sándor E/16-0102 Felelős tervező: Dombi Gábor E/16-0244 Ügyvezető lg. Dombi Ferenc	Rajzszám:	<b>E-4</b>

Nyomtatva: 2009.08.30. 19:38

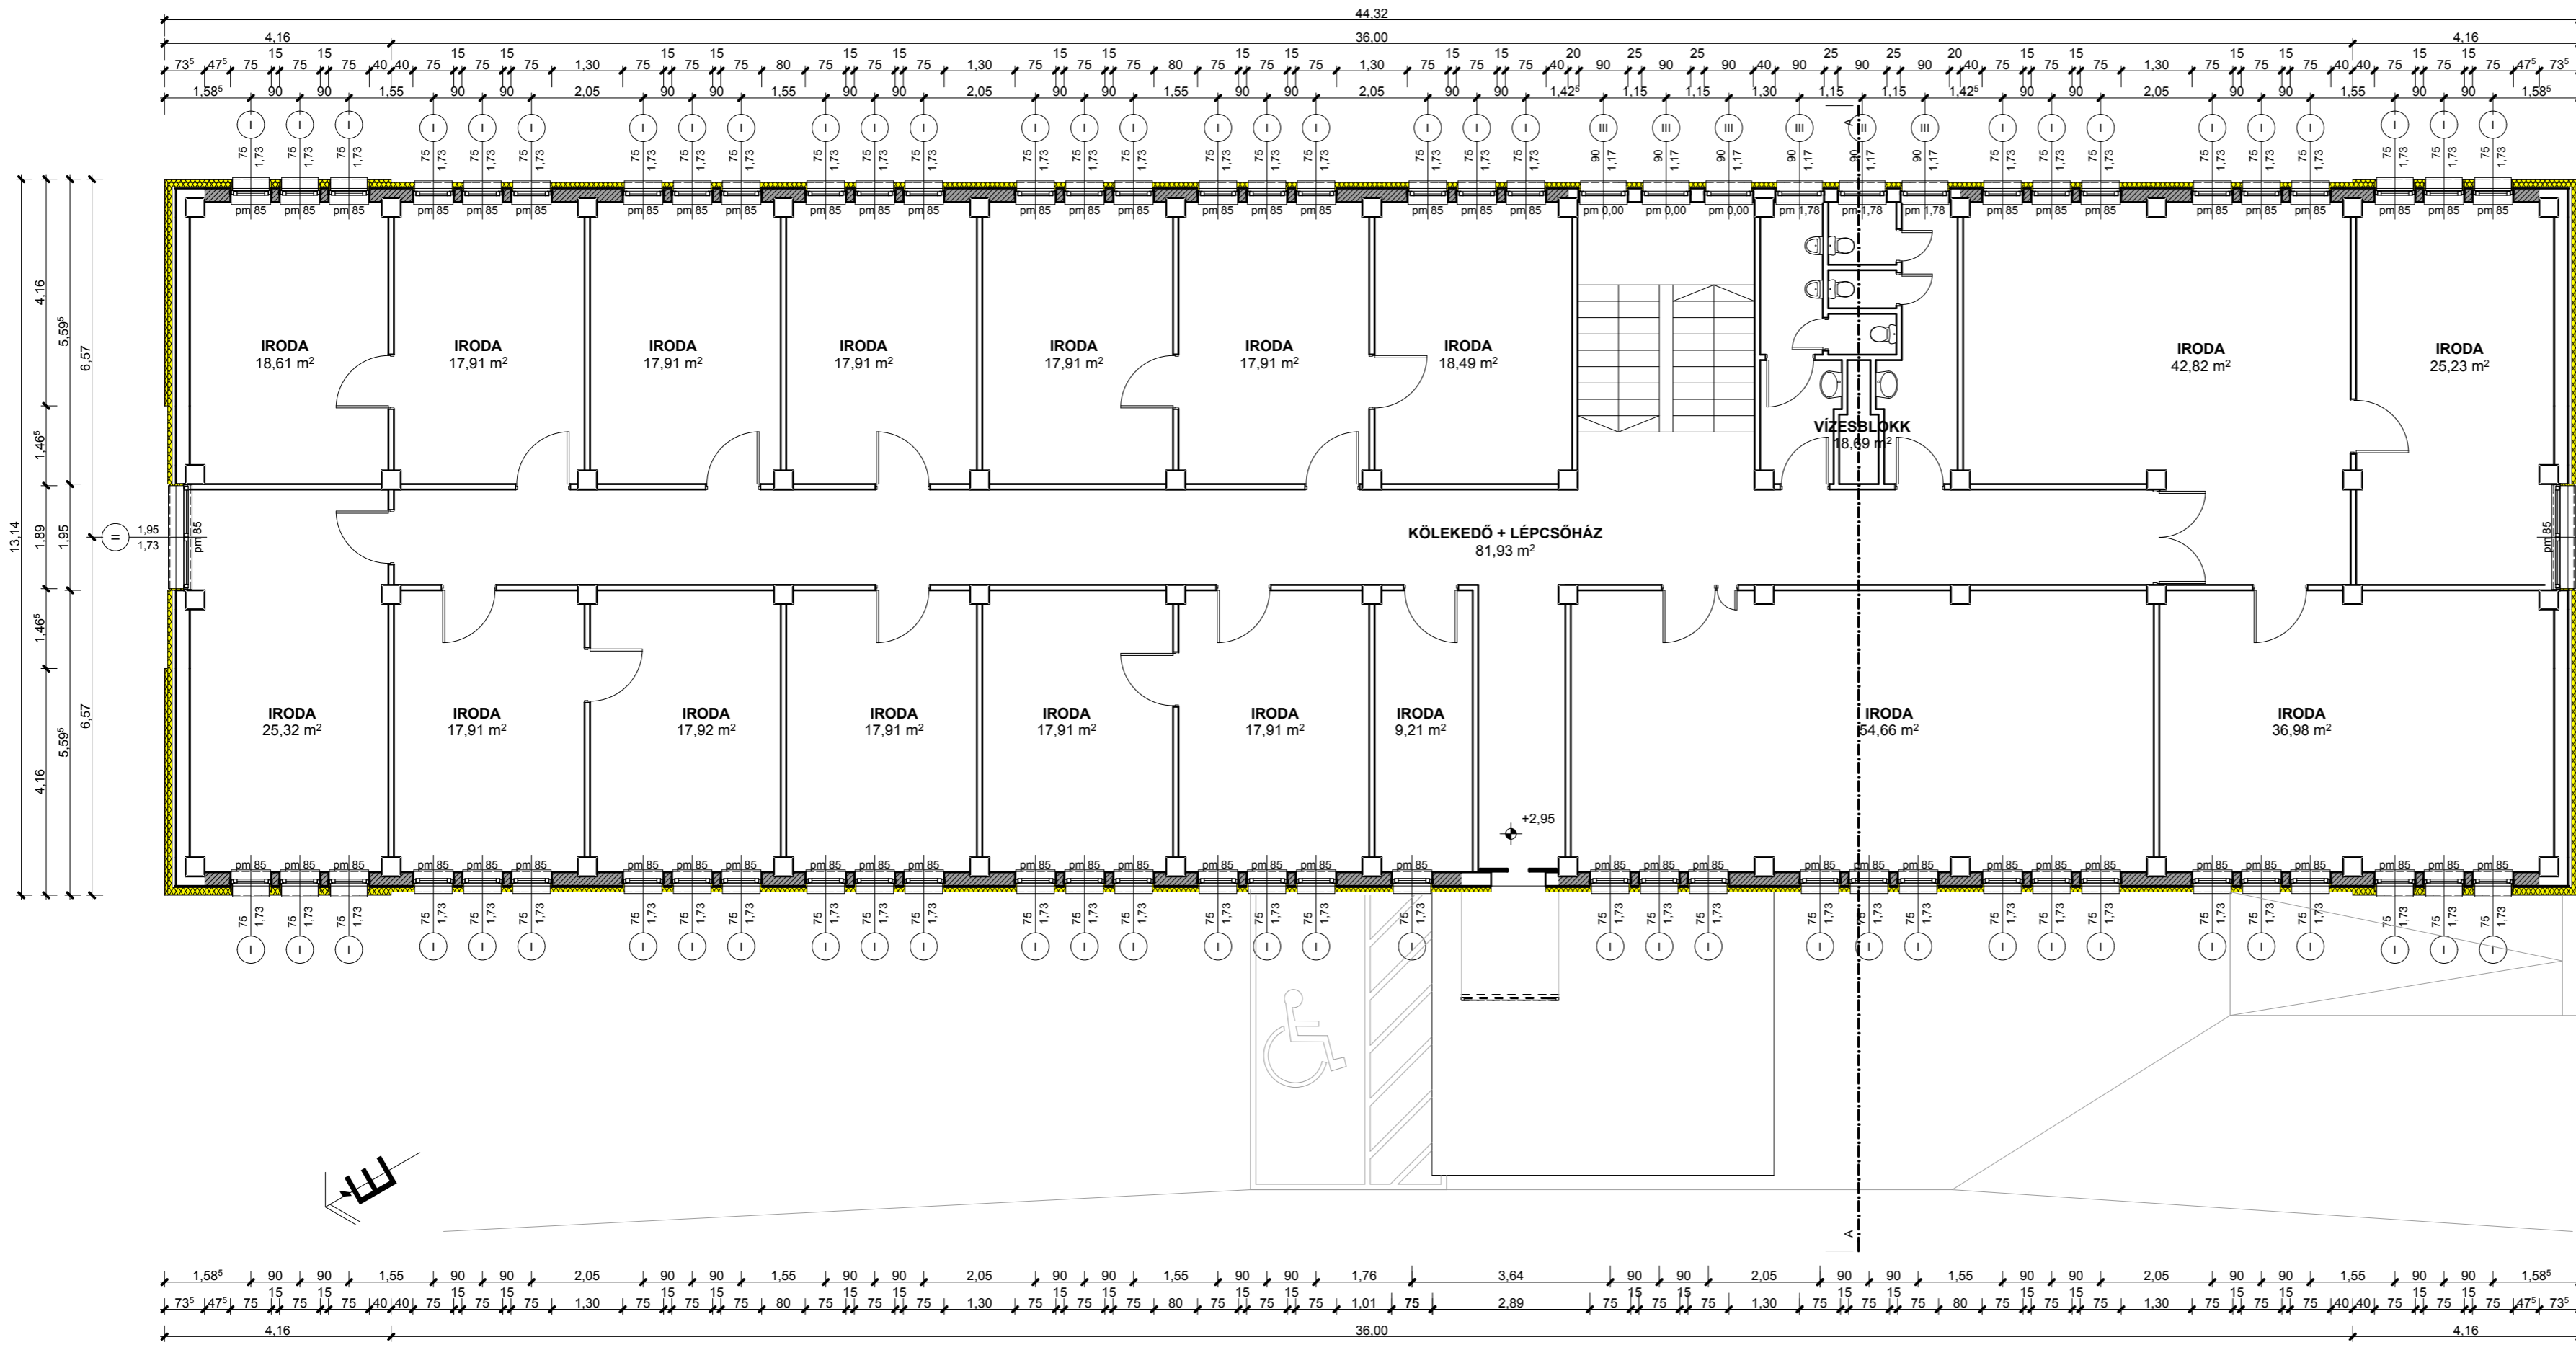

### Jelmagyarázat:

- meglévő falazott szerkezet + tervezett 8 cm BAUMIT thermosystem EPS hőszigetelő rendszer 5mm kéregvakolattal
- tervezett YTONG falazat + tervezett 8 cm BAUMIT thermosystem EPS hőszigetelő rendszer 5 mm kéregvakolattal
- meglévő falazott szerkezet + tervezett 10 cm BAUMIT thermosystem EPS hőszigetelő rendszer 10 mm klinkerlap burkolattal
- tervezett YTONG falazat + tervezett 10 cm BAUMIT thermosystem EPS hőszigetelő rendszer 10 mm klinkerlap burkolattal
- meglévő teherhordó pillér
- I II III IV tervezett nyílászáró U=1,4 W/m<sup>2</sup>K

- I. emelet alapterület: 511m<sup>2</sup>


**Figyelem!** Ezen tervdokumentáció a tervező szellemi tulajdona, szerzői jogi védelem alatt áll. Kivitelezési tevékenység csak a 290/2007. (XII.31.) Kormányrendelet szerinti kiviteli tervek alapján végezhető!

Építető: Pásztó Város Önkormányzata, 3060 Pásztó, Kölcsey u. 35.








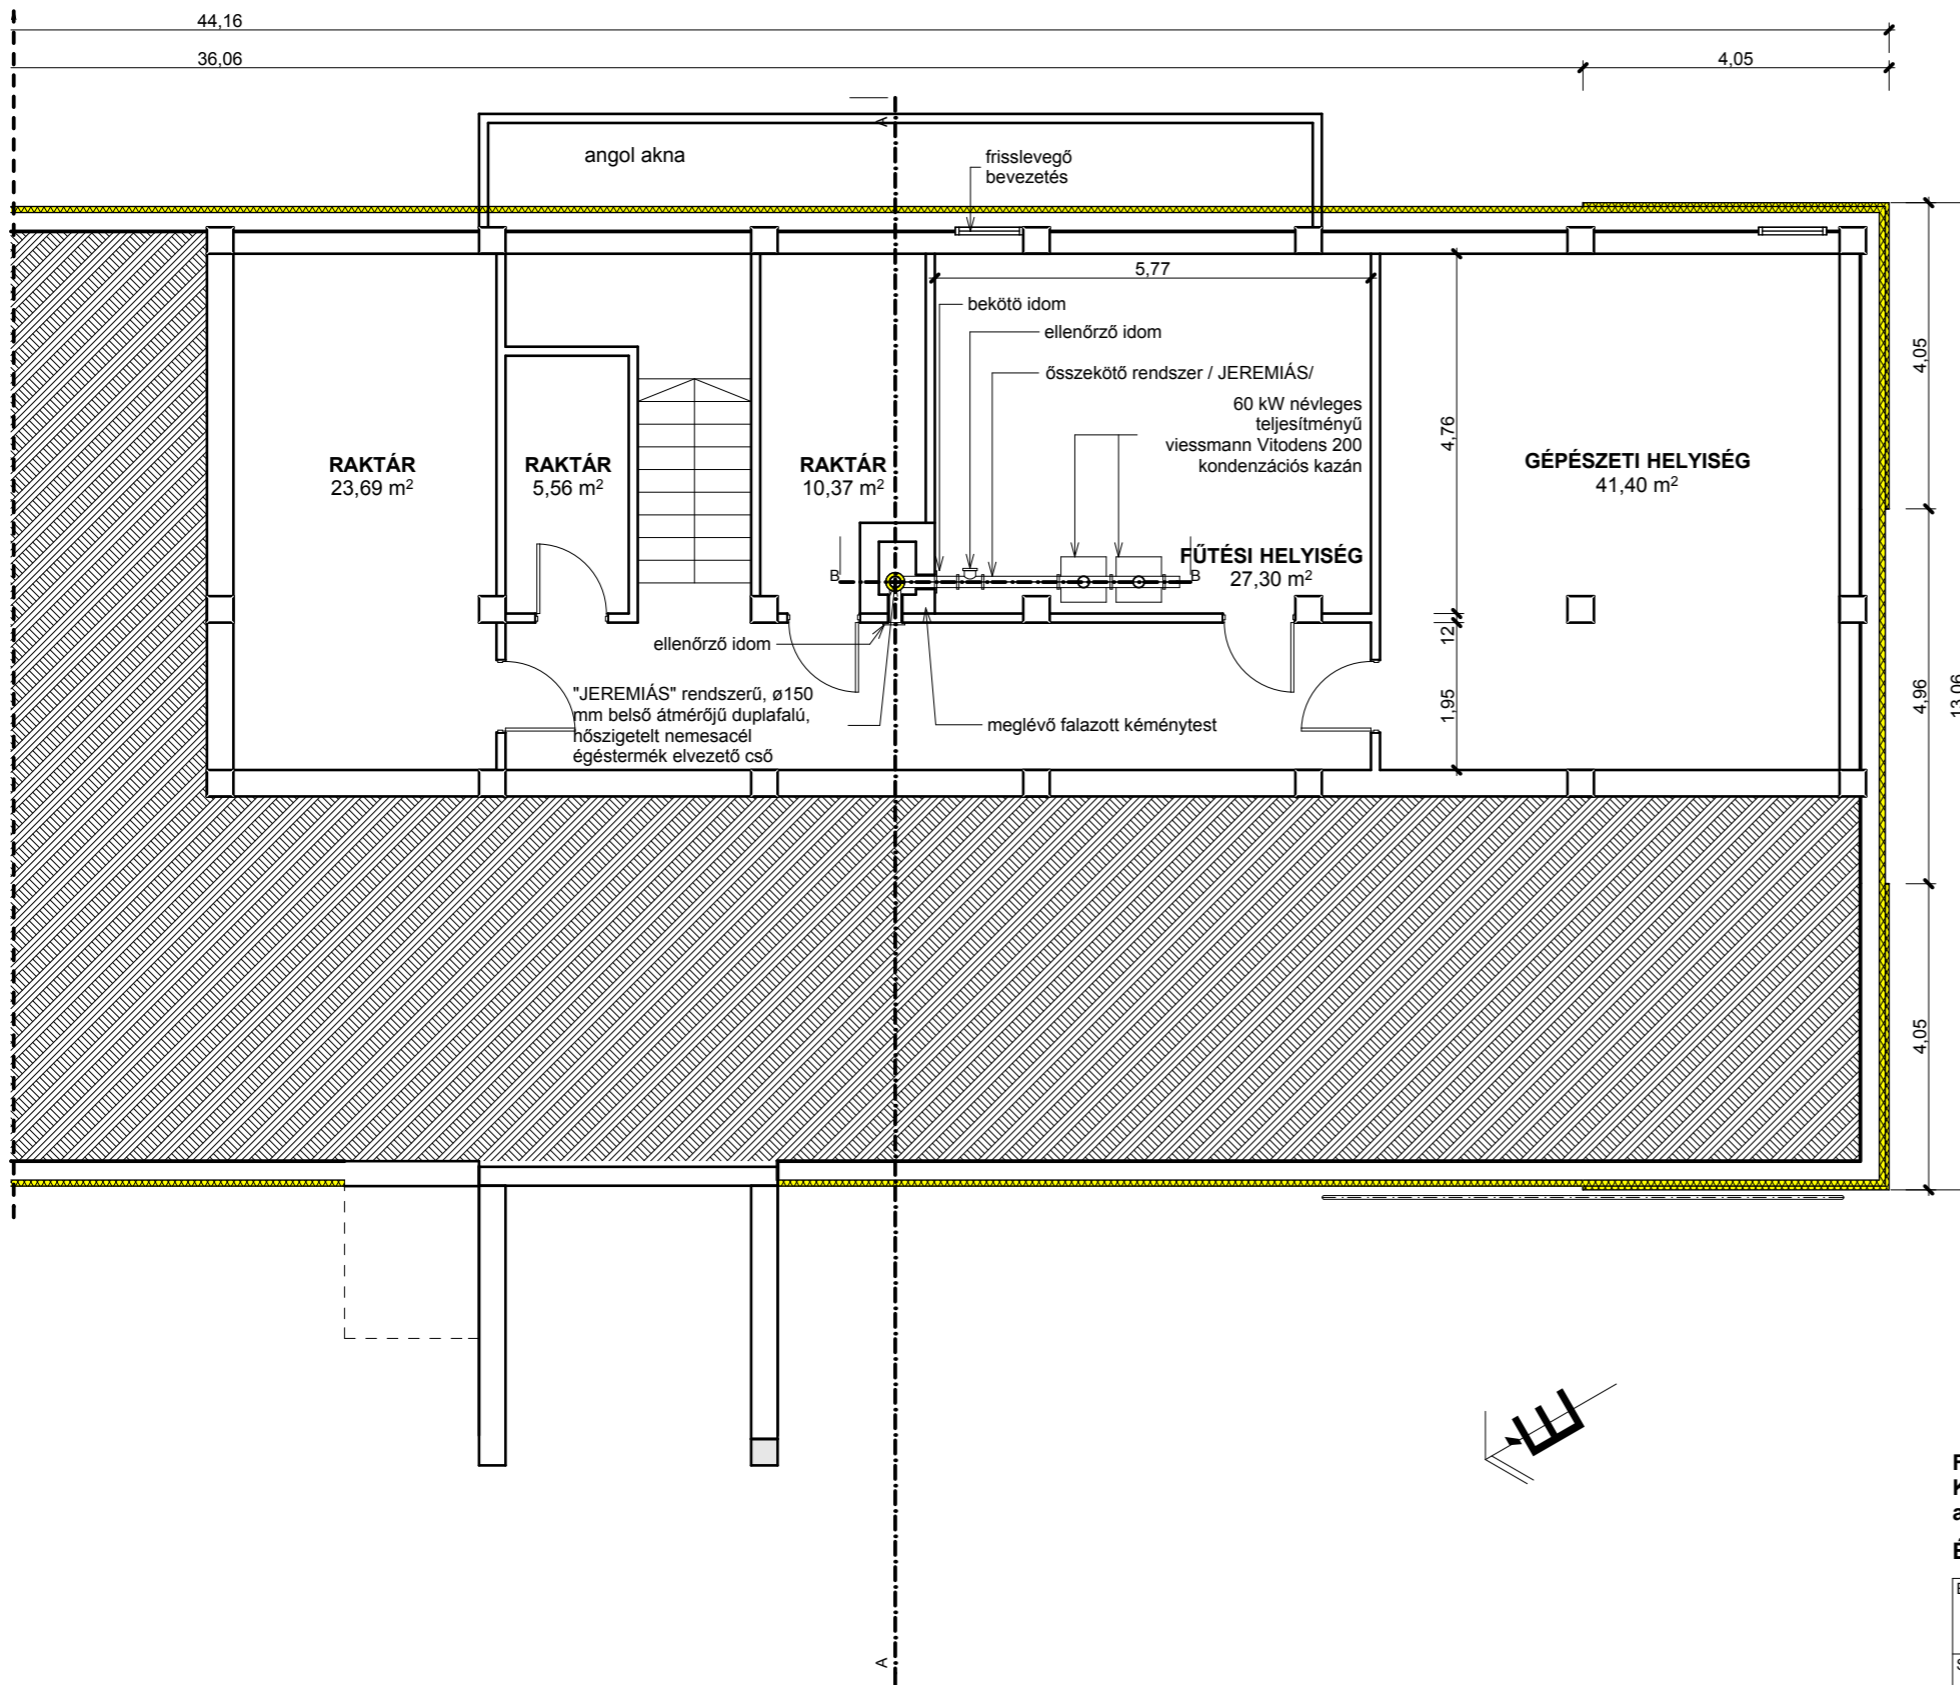

Építész:	PREMITERV Kft. TERVEZŐ és INNOVÁCIÓS MÉRNÖKI IRODA 5000 Szolnok, Kossuth tér 5. I/3. Tel.: 56/412-001, Fax.: 56/514-293	Törzsszám:	PR-10-9/2009
Statika:	Építkezés helyszíne: <b>Pásztó, Kölcsey u. 35. Hrsz: 1799/1</b>	Kelt:	2009.08.
Gépezés:	A munka megnevezése: <b>Polgármesteri Hivatal külső homlokzat- és lapostető szigetelés felújítása</b>	Tervfajta:	Építési engedélyezési terv
Villamos:	A rajz megnevezése: <b>Tervezett I. emeleti alaprajz</b>	Méretarány:	1:100
Közmű:	Tervező: Fodor Sándor E/16-0102	Felelős tervező: Dombi Gábor E/16-0244	Ügyvezető ig. Dombi Ferenc
Szerkesztő:	Dombi Tamás	<b>E-3</b>	

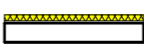





### Jelmagyarázat:

-  meglévő falazott szerkezet + tervezett 8 cm BAUMIT thermosystem EPS hőszigetelő rendszer 5mm kéregvakolattal
-  tervezett YTONG falazat + tervezett 8 cm BAUMIT thermosystem EPS hőszigetelő rendszer 5 mm kéregvakolattal
-  meglévő falazott szerkezet + tervezett 10 cm BAUMIT thermosystem EPS hőszigetelő rendszer 10 mm klinkerlap burkolattal
-  tervezett YTONG falazat + tervezett 10 cm BAUMIT thermosystem EPS hőszigetelő rendszer 10 mm klinkerlap burkolattal
-  meglévő teherhordó pillér
-  I  II  III  IV tervezett nyílászáró U=1,4 W/m<sup>2</sup>K

- Pince alapterület: 140m<sup>2</sup>

**Figyelem!** Ezen tervdokumentáció a tervező szellemi tulajdona, szerzői jogi védelem alatt áll. Kivitelezési tevékenység csak a 290/2007. (XII.31.) Kormányrendelet szerinti kiviteli tervek alapján végezhető!

Építető: Pásztó Város Önkormányzata, 3060 Pásztó, Kölcsey u. 35.


Nyomatva: 2009.08.30. 19:37

Építész:	PREMITERV Kft. TERVEZŐ és INNOVÁCIÓS MÉRNÖKI IRODA 5000 Szolnok, Kossuth tér 5. I/3. Tel.:56/412-001, Fax.:56/514-293			Törzsszám: <b>PR-10-9/2009</b>
Statika:	Építkezés helyszíne: <b>Pásztó, Kölcsey u. 35. Hrsz: 1799/1</b>			Kelt: 2009.08.
Gépész:	A munka megnevezése: <b>Polgármesteri Hivatal külső homlokzat- és lapostető szigetelés felújítása</b>			Tervfajta: Építési engedélyezési terv
Villamos:	A rajz megnevezése: <b>Tervezett pince alaprajz</b>			Méretarány: 1:100
Közmű:	Tervező:	Felelős tervező:	Ügyvezető ig.	Rajzszám: <b>E-1</b>
	Dombi Tamás	Fodor Sándor E/16-0102	Dombi Gábor E/16-0244 Dombi Ferenc	


### Észak-Nyugati homlokzat




### Dél-keleti homlokzat

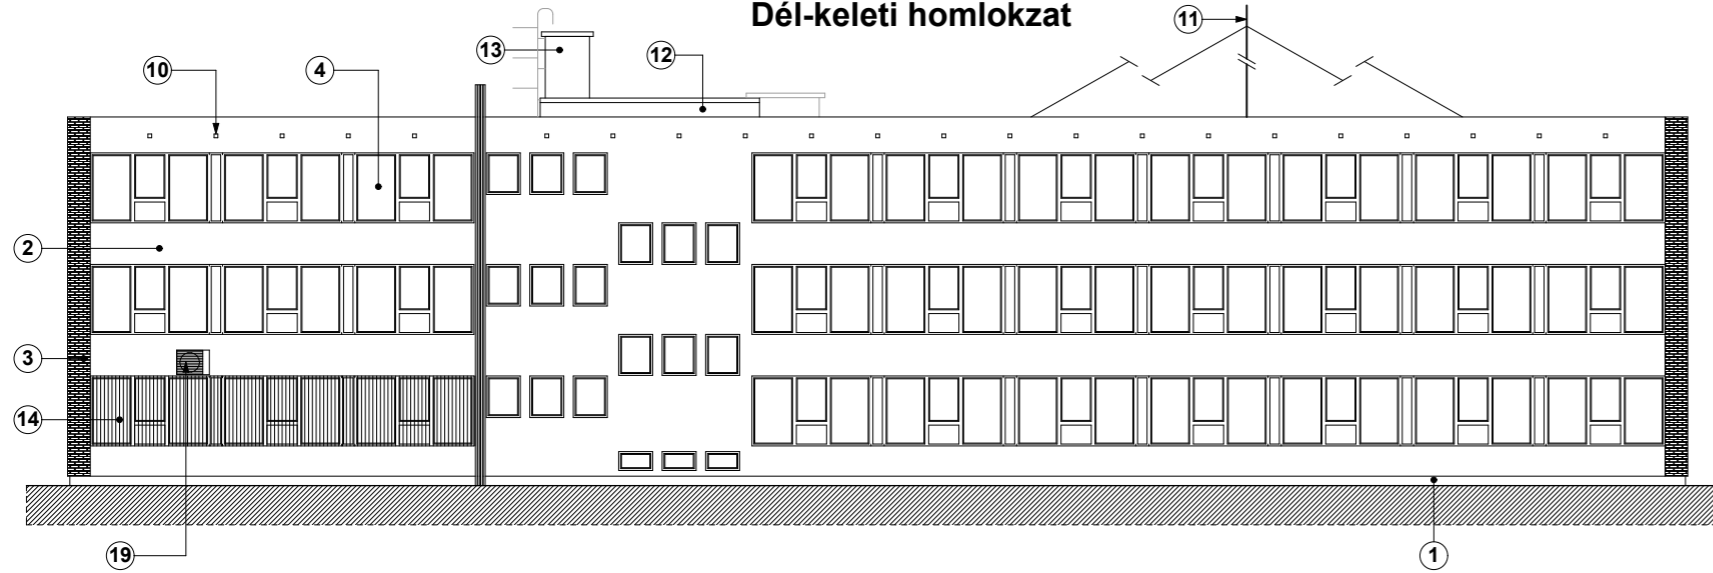

### Észak-Keleti homlokzat

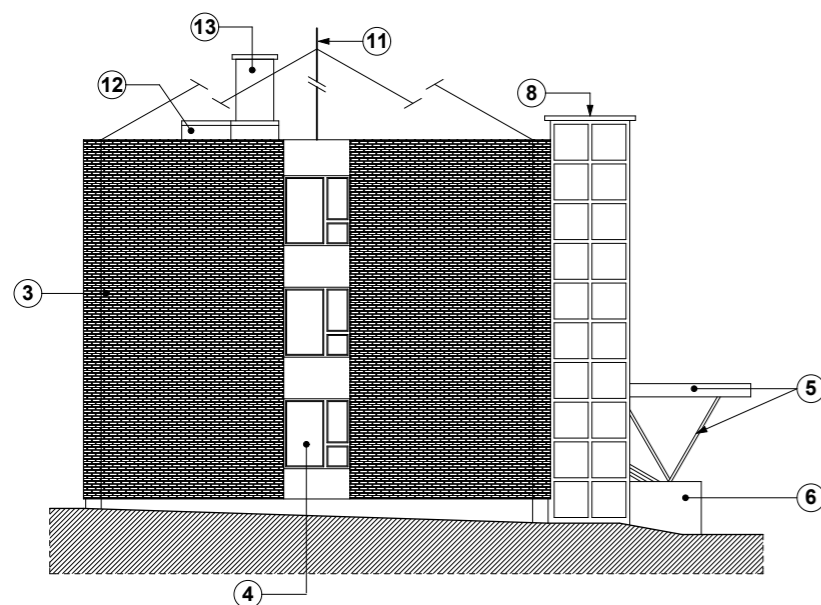

### Dél-Nyugati homlokzat

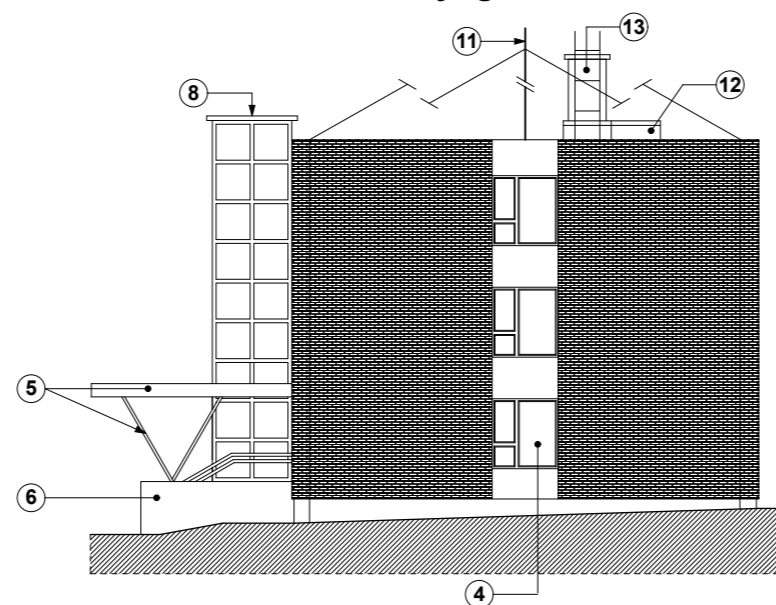

#### Jelmagyarázat:


- 1 Natúr beton lábazat
- 2 Kőporos vakolat
- 3 Mezőtúri téglaburkolat
- 4 Bontandó egyesített szárnyú faablak
- 5 Bontandó acél és vasbeton szerkezetű előtető
- 6 Mozaik vakolat
- 7 Greslap lépcsőburkolat
- 8 Lift üvegezett acél térelhatároló szerkezete
- 9 Bontandó előtető
- 10 Salak kiszellőző
- 11 Antenna
- 12 Tetőfelépítmény
- 13 Kémény
- 14 Bontandó ablakrács
- 15 Bontandó, visszahelyezendő kapaszkodó
- 16 Bontandó, visszahelyezendő zászlótartó
- 17 Megmaradó nyílászáró
- 18 Bontandó, visszahelyezendő intézmény tábla
- 19 Bontandó, áthelyezendő klíma kültéri egység

Építmény magasság: 9,85m

**Figyelem!** Ezen tervdokumentáció a tervező szellemi tulajdona, szerzői jogi védelem alatt áll. Kivitelezési tevékenység csak a 290/2007. (XII.31.) Kormányrendelet szerinti kiviteli tervek alapján végezhető!

Építető: Pásztó Város Önkormányzata, 3060 Pásztó, Kőlcsey u. 35.

Építés:	PREMITERV Kft. TERVEZŐ és INNOVÁCIÓS MÉRNÖKI IRODA 5000 Szolnok, Kossuth tér 5. I/3. Tel.:56/412-001, Fax:56/514-293	Törzsszám: <b>PR-10-9/2009</b>
Statika:	Építkezés helyszíne: <b>3060 Pásztó, Kőlcsey u. 35. Hrsz: 1799/1</b>	Kelt: 2009.08.
Gépész:	A munka megnevezése: <b>Polgármesteri Hivatal homlokzatok, és lapos tető szigetelés felújítása</b>	Tervfajta: Építési eng. tervdokumentáció
Villamos:	A rajz megnevezése: <b>Állapotrögzítő homlokzatok</b>	Méretarány: 1:200
Közmu:	Szerkesztő: Tervező: Felelős tervező: Ügyvezető ig.	Rajzszám: <b>Ea-6</b>
	Opitzer Károly Fodor Sándor E/16-0102 Dombi Gábor E/16-0244 Dombi Ferenc	

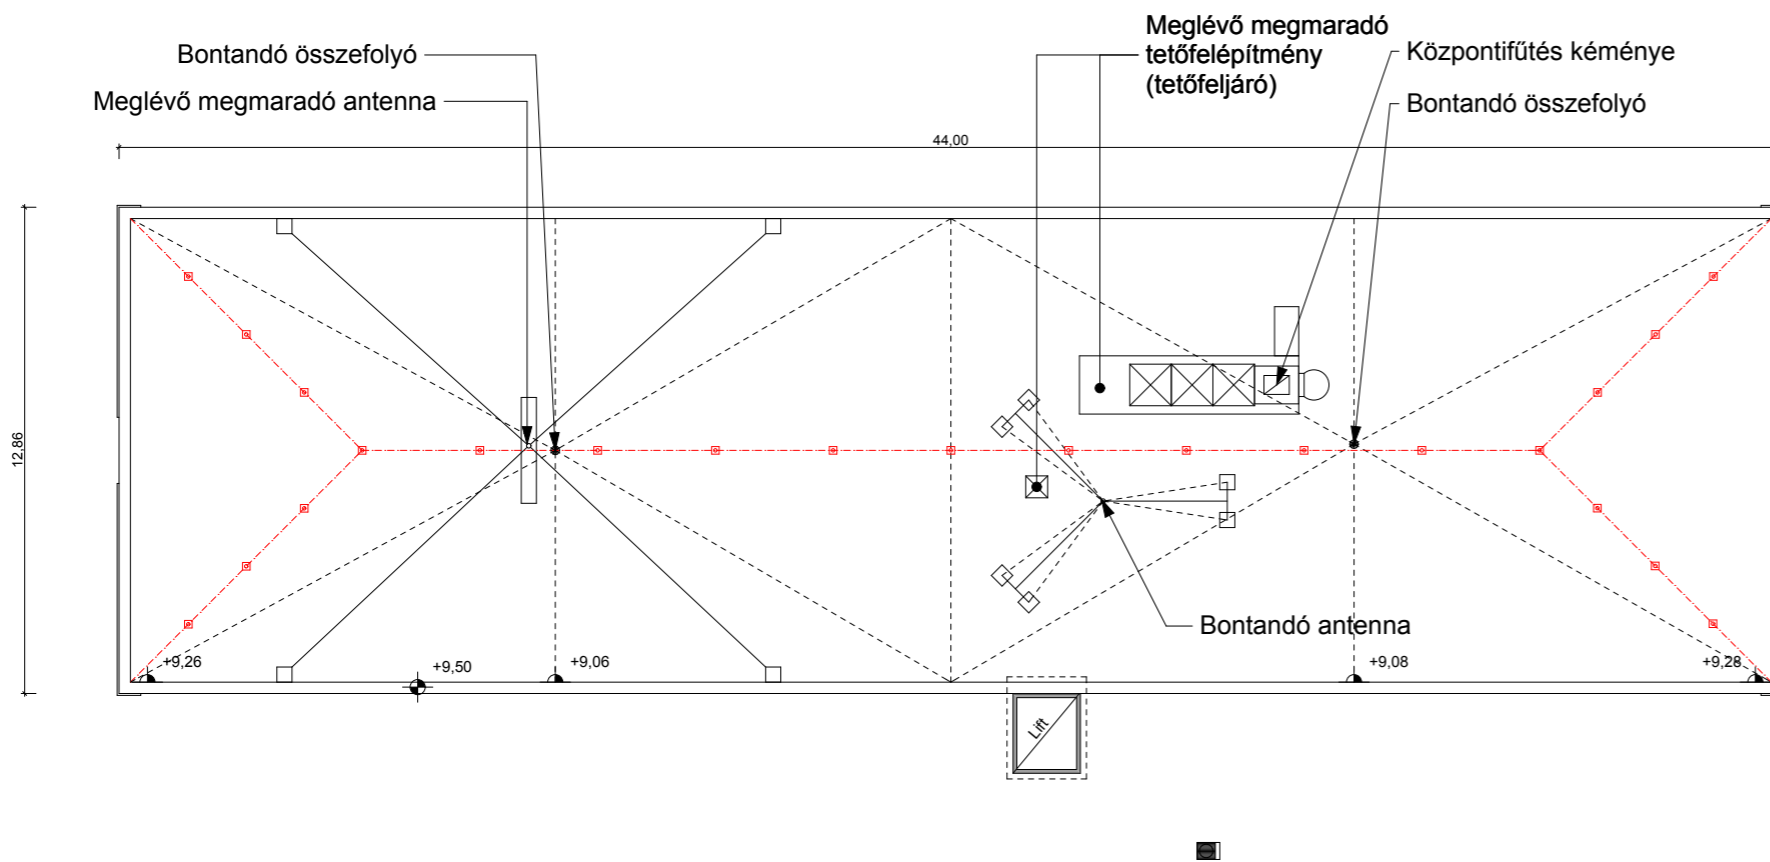

### Jelmagyarázat:

- meglévő falazott szerkezet
- Bontandó, visszahelyezendő villámhárító

### Megjegyzés:


- elbontandó szerkezetek
- az összes ablak
- előtető
- az összes bádgos szerkezet


### Figyelem!

Ezen tervdokumentáció a PREMITERV Kft. szellemi tulajdona, szerzői jogi védelem alatt áll. Kivitelezési tevékenység csak a PREMITERV Kft. által készített 45/1997. (XII.29.) KTM rendelet 13.§. 4. pontja szerint kiviteli tervek alapján végezhető.

Építető: Ciszterci Rend Zirci Kongregációja 8420 Zirc, Rákóczi tér 1.

Építés:	PREMITERV Kft. TERVEZŐ és INNOVÁCIÓS MÉRNÖKI IRODA 5000 Szolnok, Kossuth tér 5. I/3. Tel.:56/412-001, Fax.:56/514-293		Törzsszám: <b>PR-10-9/2009</b>
Statika:	Építkezés helyszíne: <b>3060 Pásztó, Kölcsey u. 35. Hrsz: 1799/1</b>		Kelt: 2009.08.
Gépész:	A munka megnevezése: <b>Polgármesteri Hivatal külső homlokzat-, és lapos tető szigetelés felújítása</b>		Tervfajta: Építési eng. tervdokumentáció
Villamos:	A rajz megnevezése: <b>Állapotrögzítő lapos tető alaprajz</b>		Méretarány: 1:200
Közmű:	Tervező: Fodor Sándor E2/16-0102	Felelős tervező: Dombi Gábor E/16-0244	Ügyvezető ig. Dombi Ferenc
Szerkesztő: Opitzer Károly	Rajzsám: <b>Ea-5</b>		

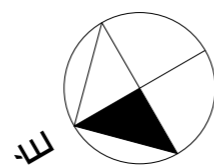

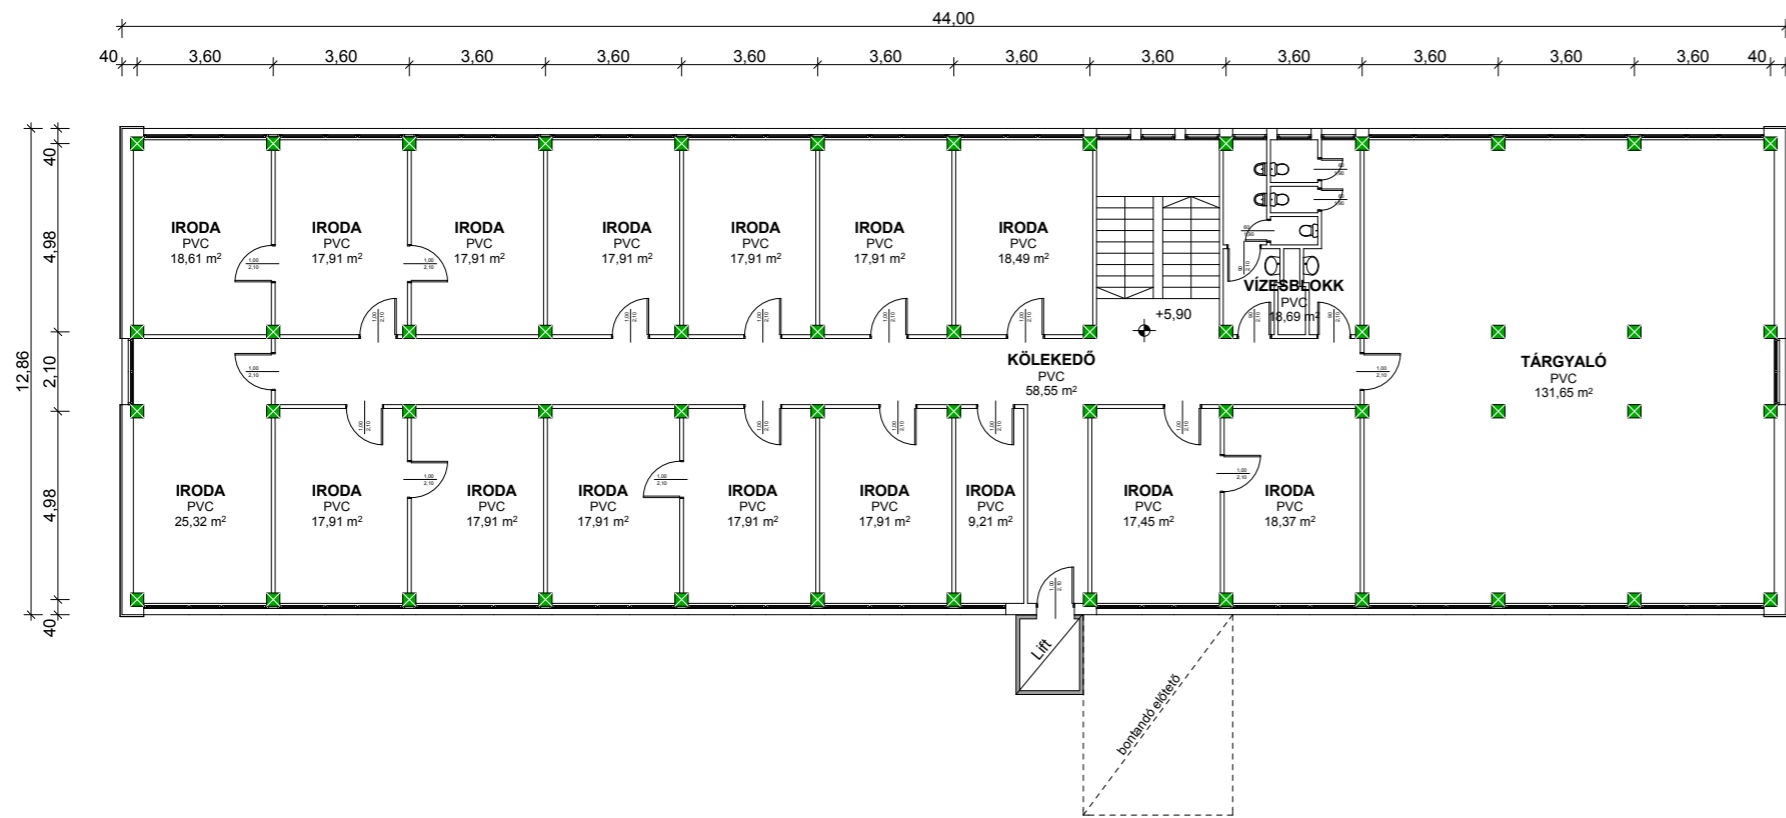


### Jelmagyarázat:

- meglévő falazott szerkezet
- meglévő vasbeton szerkezet

### Megjegyzés:


- elbontandó szerkezetek
- az összes ablak
- előtető
- az összes bádgos szerkezet
- II. emelet alapterület: 495m<sup>2</sup>

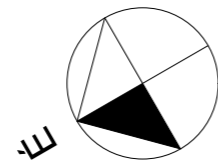

**Figyelem! Ezen tervdokumentáció a tervező szellemi tulajdona, szerzői jogi védelem alatt áll. Kivitelezési tevékenység csak a 290/2007. (XII.31.) Kormányrendelet szerinti kiviteli tervek alapján végezhető!**

**Építető: Pásztó Város Önkormányzata, 3060 Pásztó, Kölcsey u. 35.**

Építés:	PREMITERV Kft. TERVEZŐ és INNOVÁCIÓS MÉRNÖKI IRODA 5000 Szolnok, Kossuth tér 5. I/3. Tel.:56/412-001, Fax.:56/514-293	Törzsszám: <b>PR-10-9/2009</b>
Statika:	Építkezés helyszíne: <b>3060 Pásztó, Kölcsey u. 35. Hrsz: 1799/1</b>	Kelt: 2009.08.
Gépész:	A munka megnevezése: <b>Polgármesteri Hivatal homlokzatok, és lapos tető szigetelés felújítása</b>	Tervfajta: Építési eng. tervdokumentáció
Villamos:	A rajz megnevezése: <b>Állapotrögzítő II. emleti alaprajz</b>	Méretarány: 1:200
Közmű:		
Szerkesztő:	Tervező: Fodor Sándor E/16-0102	Felelős tervező: Dombi Gábor E/16-0244
		Ügyvezető ig. Dombi Ferenc
		Rajzszám: <b>Ea-4</b>

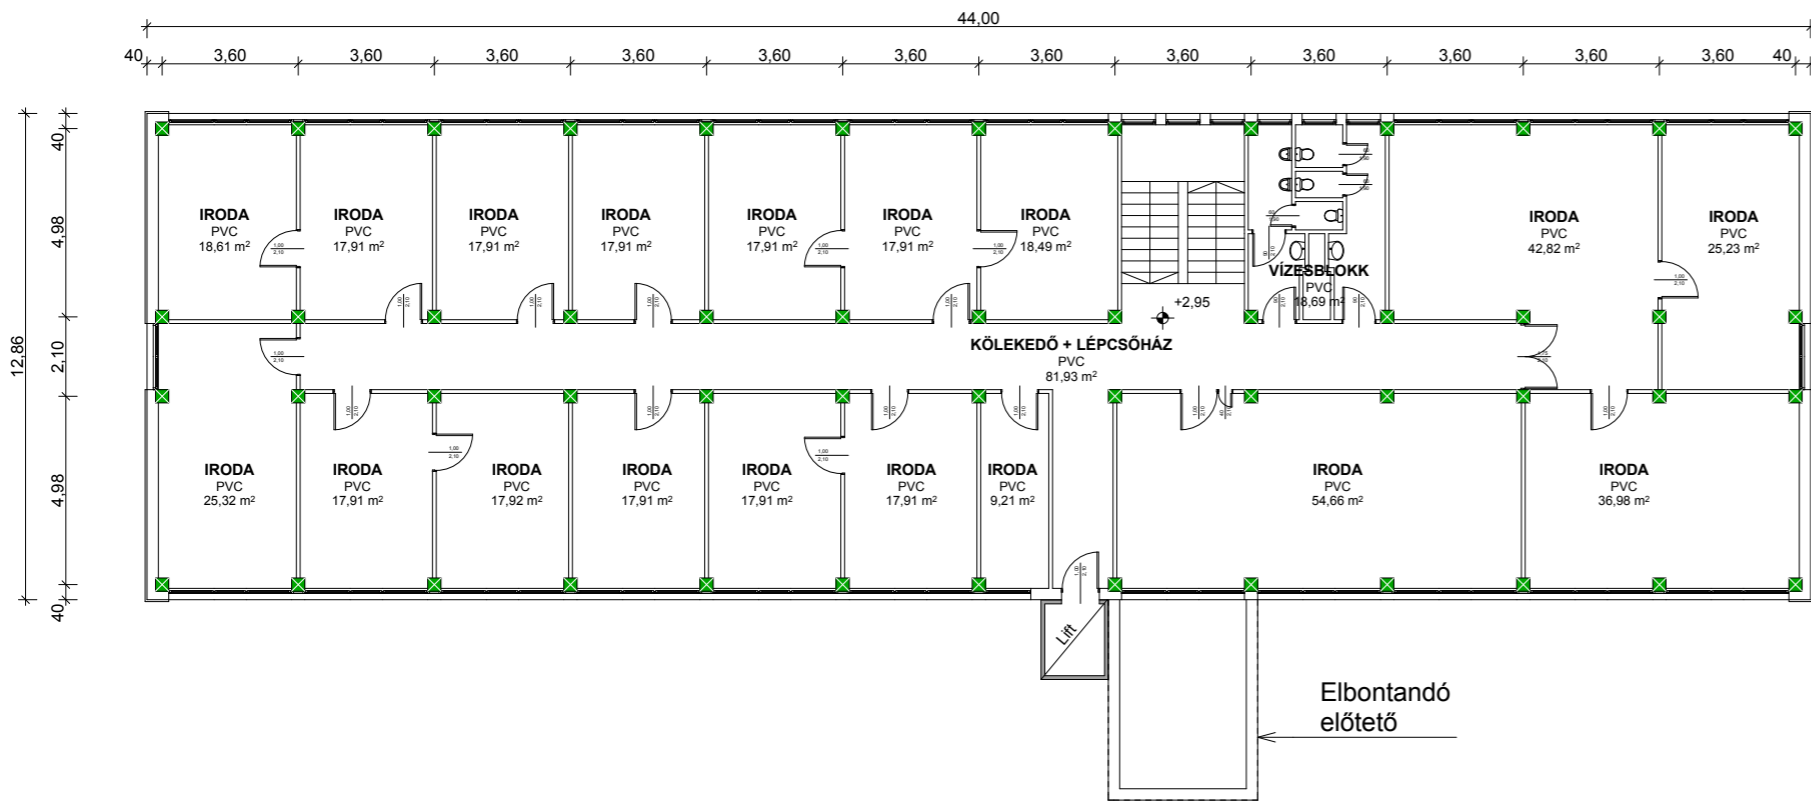


### Jelmagyarázat:

- meglévő falazott szerkezet
- meglévő vasbeton szerkezet

### Megjegyzés:


- elbontandó szerkezetek
  - az összes ablak
  - előtető
  - az összes bádgos szerkezet
- I. emelet alapterület: 511m<sup>2</sup>

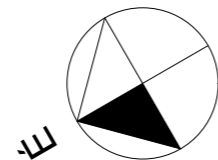

**Figyelem! Ezen tervdokumentáció a tervező szellemi tulajdona, szerzői jogi védelem alatt áll. Kivitelezési tevékenység csak a 290/2007. (XII.31.) Kormányrendelet szerinti kiviteli tervek alapján végezhető!**

**Építető: Pásztó Város Önkormányzata, 3060 Pásztó, Kölcsey u. 35.**

Építés:	PREMITERV Kft. TERVEZŐ és INNOVÁCIÓS MÉRNÖKI IRODA 5000 Szolnok, Kossuth tér 5. I/3. Tel.:56/412-001, Fax.:56/514-293	Törzsszám: <b>PR-10-9/2009</b>
Statika:	Építkezés helyszíne: <b>3060 Pásztó, Kölcsey u. 35. Hrsz: 1799/1</b>	Kelt: 2009.08.
Gépész:	A munka megnevezése: <b>Polgármesteri Hivatal homlokzatok, és lapos tető szigetelés felújítása</b>	Tervfajta: Építési eng. tervdokumentáció
Villamos:	A rajz megnevezése: <b>Állapotrögzítő I. emeleti alaprajz</b>	Méretarány: 1:200
Közmű:		
Szerkesztő:	Tervező: Opitzer Károly	Felelős tervező: Dombi Gábor E/16-0244
		Ügyvezető ig. Dombi Ferenc
		Rajzszám: <b>Ea-3</b>

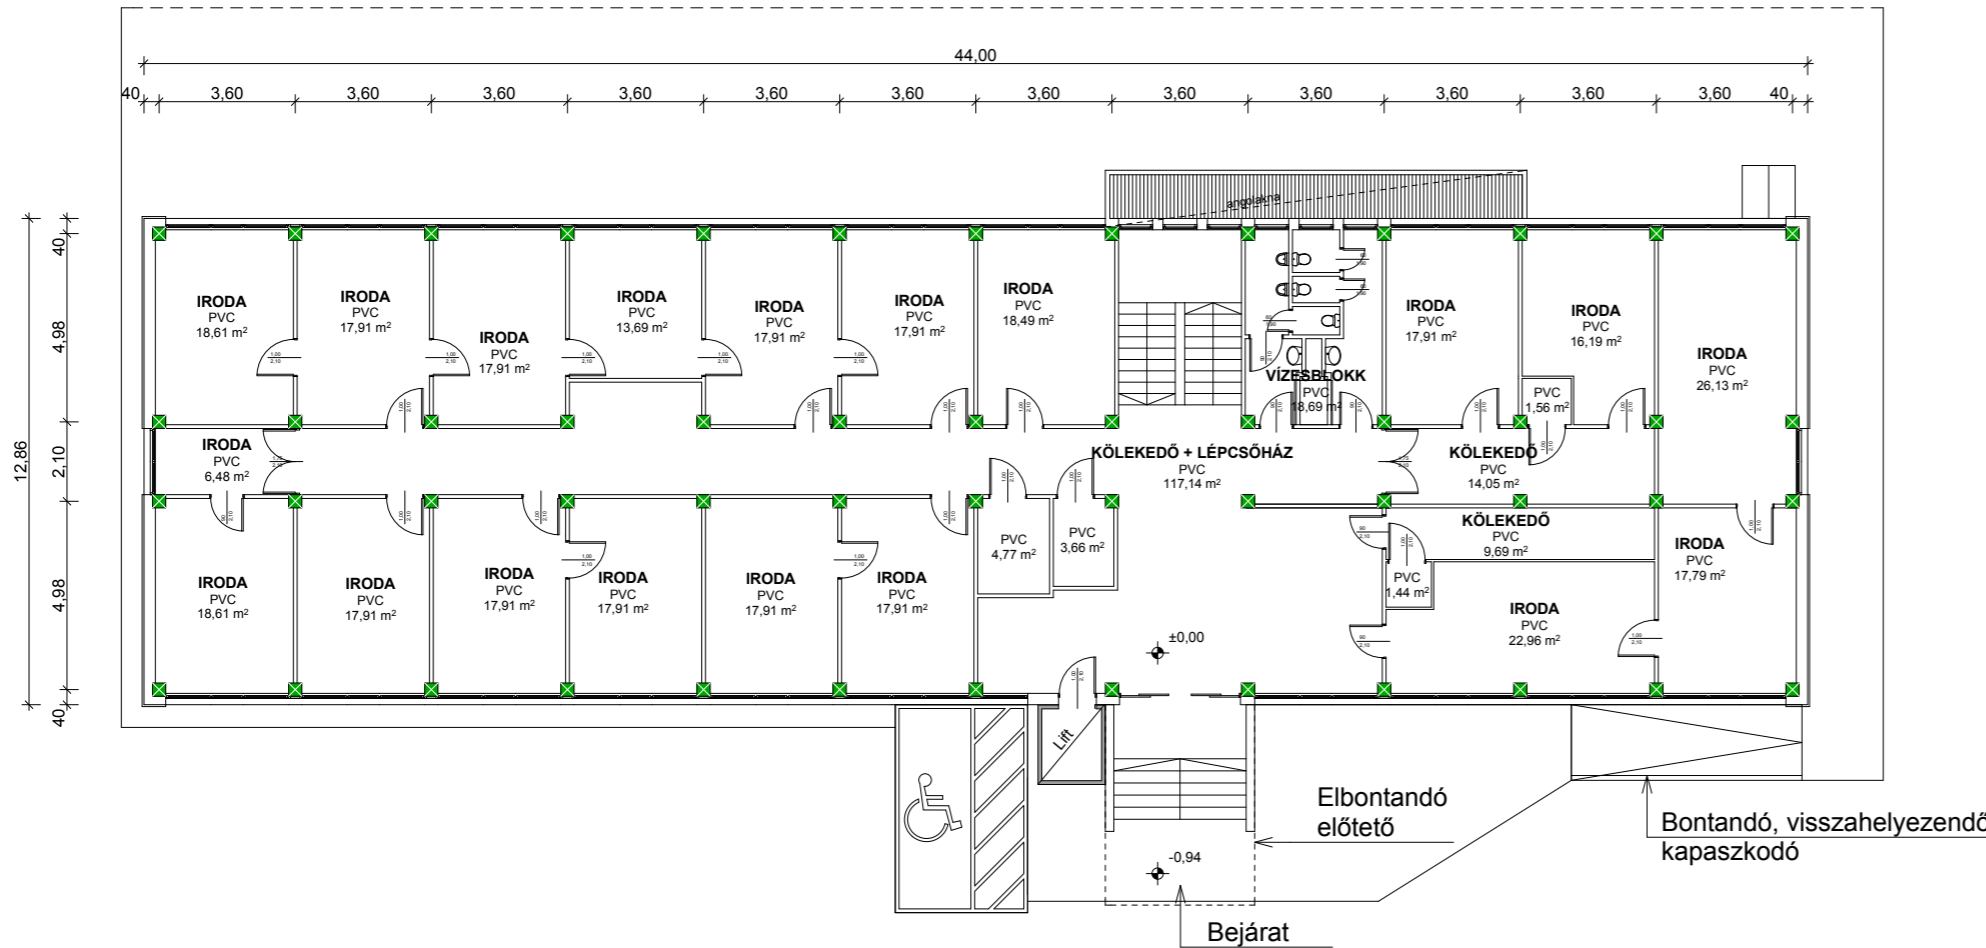

### Jelmagyarázat:

- meglévő falazott szerkezet
- meglévő vasbeton szerkezet

### Megjegyzés:


- elbontandó szerkezetek
- az összes ablak
- előtető
- az összes bádogos szerkezet

- Pince alapterület: 140m<sup>2</sup>
- Földszint alapterület: 509m<sup>2</sup>
- I. emelet alapterület: 511m<sup>2</sup>
- II. emelet alapterület: 495m<sup>2</sup>
- Épület alapterülete: 1655m<sup>2</sup>





**Figyelem! Ezen tervdokumentáció a tervező szellemi tulajdona, szerzői jogi védelem alatt áll. Kivitelezési tevékenység csak a 290/2007. (XII.31.) Kormányrendelet szerinti kiviteli tervek alapján végezhető!**

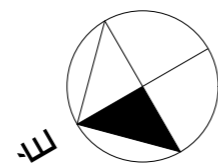**Építető: Pásztó Város Önkormányzata, 3060 Pásztó, Kölcsey u. 35.**

Építész:	PREMITERV Kft. TERVEZŐ és INNOVÁCIÓS MÉRNÖKI IRODA 5000 Szolnok, Kossuth tér 5. I/3. Tel.:56/412-001, Fax.:56/514-293		Törzsszám: <b>PR-10-9/2009</b>
Statika:	Építkezés helyszíne: <b>3060 Pásztó, Kölcsey u. 35. Hrsz: 1799/1</b>		Kelt: 2009.08.
Gépész:	A munka megnevezése: <b>Polgármesteri Hivatal homlokzatok, és lapos tető szigetelés felújítása</b>		Tervfajta: Építési eng. tervdokumentáció
Villamos:	A rajz megnevezése: <b>Állapotrögzítő földszinti alaprajz</b>		Méretarány: 1:200
Közmű:			Rajzsám: <b>Ea-2</b>
Szerkesztő:	Tervező: Opitzer Károly	Felelős tervező: Fodor Sándor E/16-0102	Ügyvezető ig. Dombi Gábor E/16-0244 Dombi Ferenc




### Jelmagyarázat:

-  - meglévő falazott szerkezet
-  - meglévő vasbeton szerkezet
-  - talajfeltöltés
-  - kémény

### Megjegyzés:

- elbontandó szerkezetek
- az összes ablak
- előtető


- Pince alapterület: 140m<sup>2</sup>

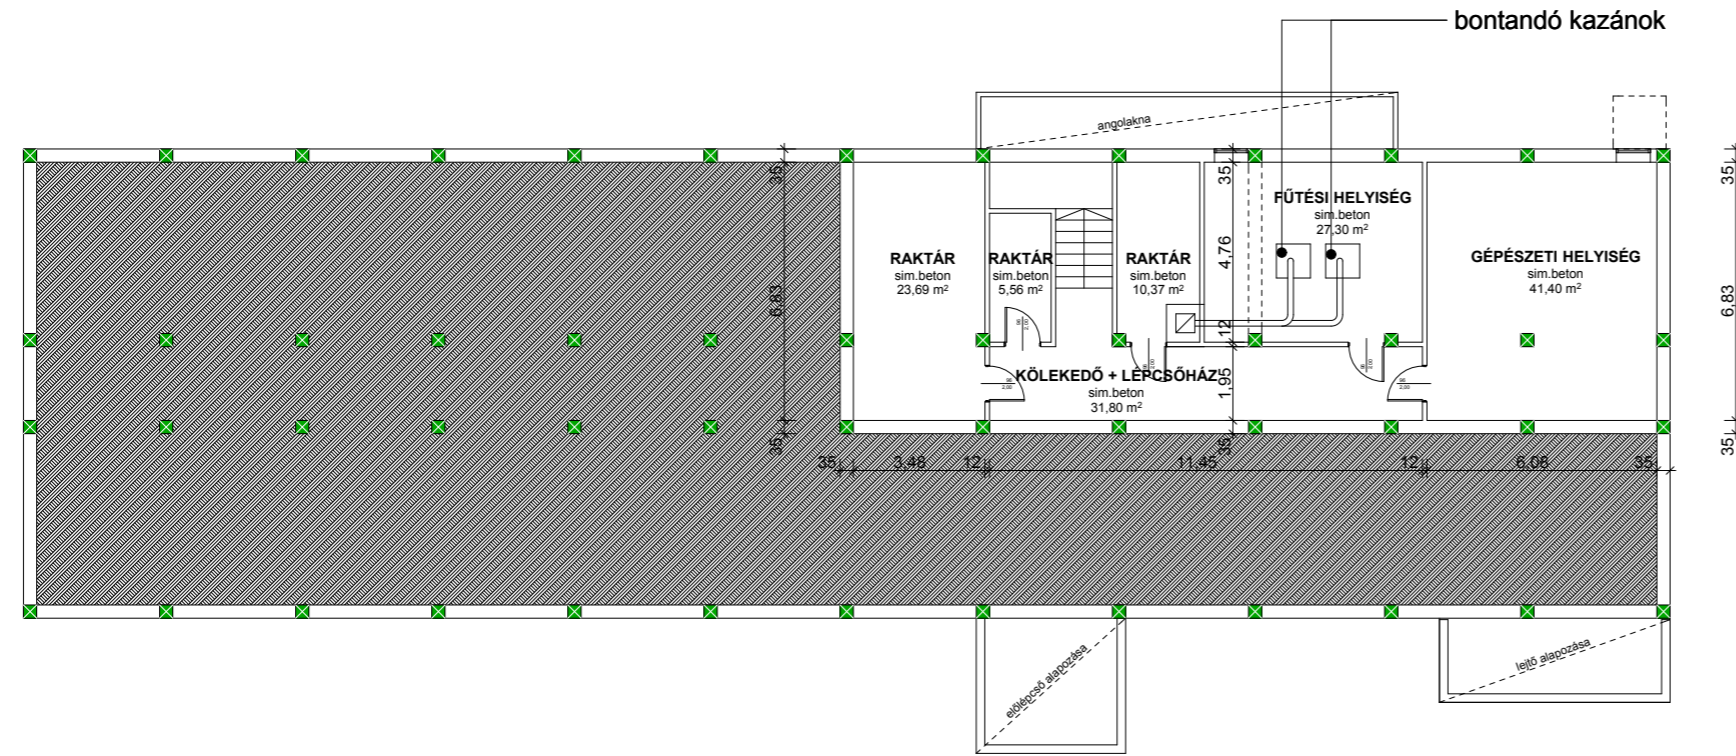

**Figyelem! Ezen tervdokumentáció a tervező szellemi tulajdona, szerzői jogi védelem alatt áll. Kivitelezési tevékenység csak a 290/2007. (XII.31.) Kormányrendelet szerinti kiviteli tervek alapján végezhető!**

**Építető: Pásztó Város Önkormányzata, 3060 Pásztó, Kölcsey u. 35.**

Építész:	PREMITERV Kft. TERVEZŐ és INNOVÁCIÓS MÉRNÖKI IRODA 5000 Szolnok, Kossuth tér 5. I/3. Tel.:56/412-001, Fax:56/514-293	Törzsszám: <b>PR-10-9/2009</b>	
Statika:	Építkezés helyszíne: <b>3060 Pásztó, Kölcsey u. 35. Hrsz: 1799/1</b>	Kelt: 2009.08.	
Gépész:	A munka megnevezése: <b>Polgármesteri Hivatal homlokzatok, és lapos tető szigetelés felújítása</b>	Tervfajta: Építési eng. tervdokumentáció	
Villamos:	A rajz megnevezése: <b>Állapotrögzítő pince alaprajz</b>	Méretarány: 1:200	
Közmű:			
Szerkesztő:	Tervező: Fodor Sándor E/16-0102	Felelős tervező: Dombi Gábor E/16-0244	Rajzszám: <b>Ea-1</b>
		Ügyvezető ig. Dombi Ferenc	

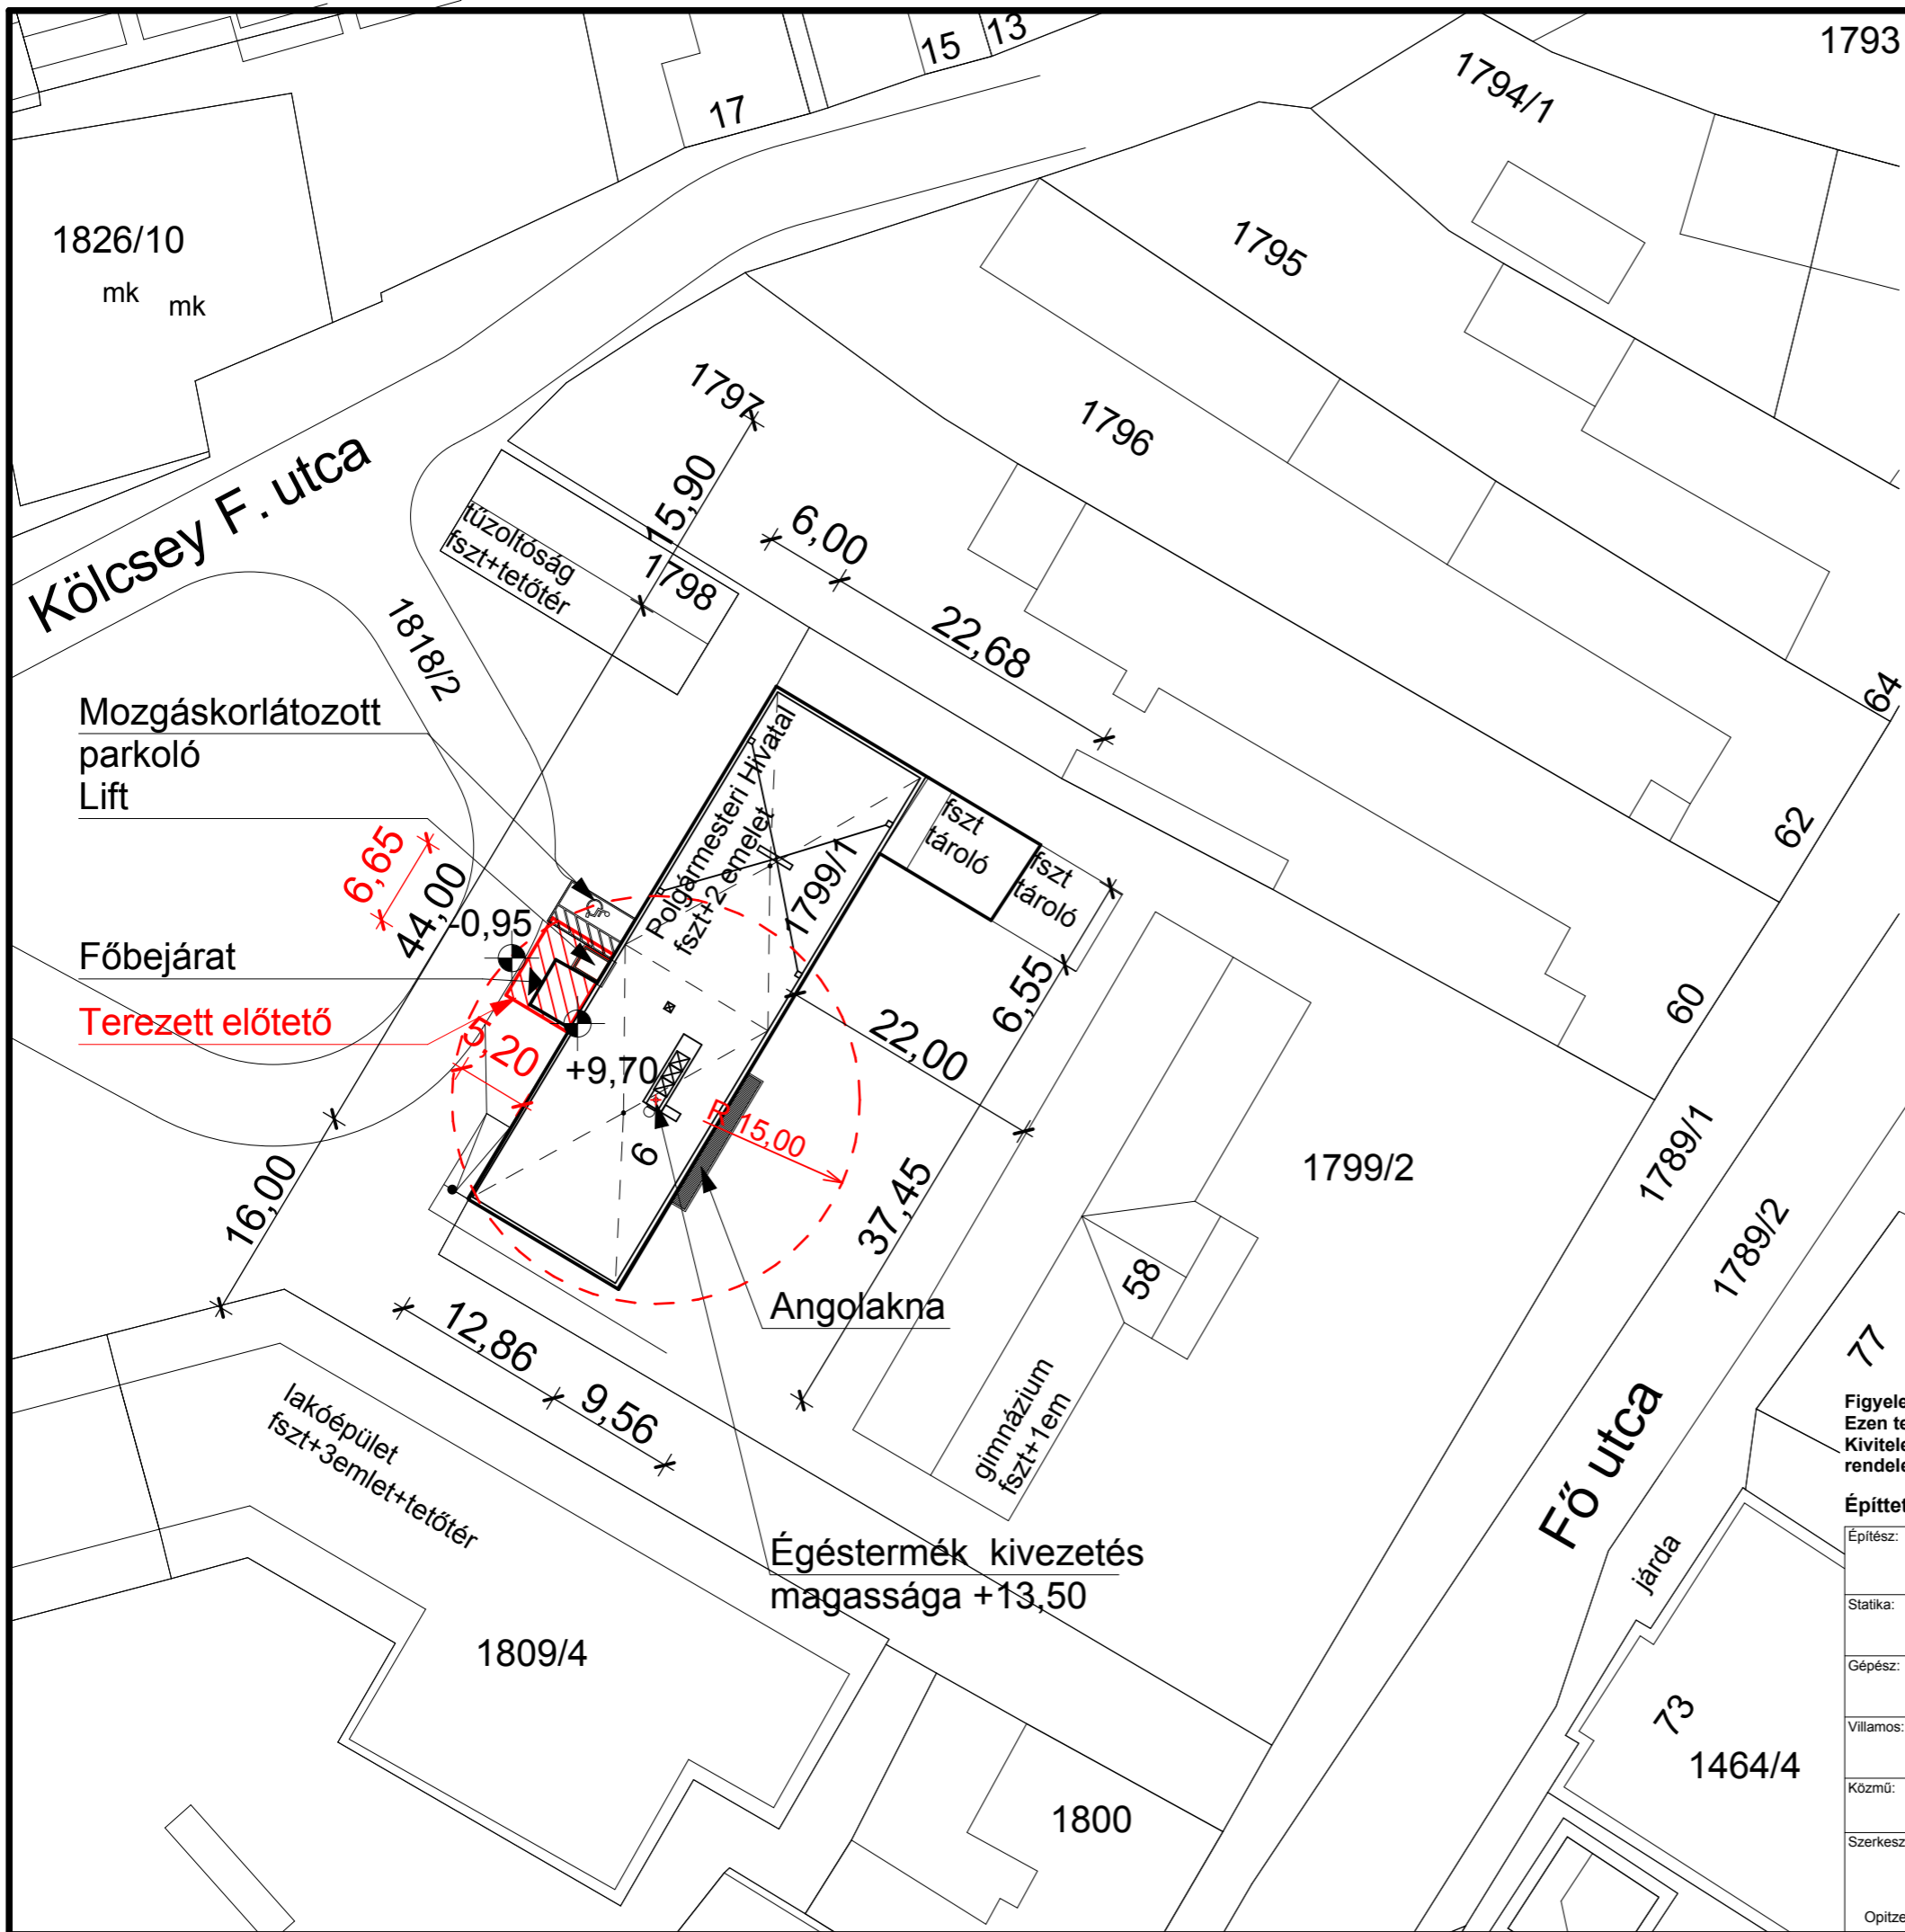


**Jelmagyarázat:**

—— Polgármesteri hivatal telekhatára

**Ingtalan adatai:**

- Hrsz.: 1799/1
- Területe: 637m<sup>2</sup>
- Beépítettsége: 97,75% (változatlan)
- ±0,00 szint a fszt. padlószint

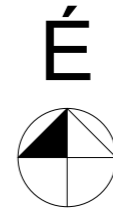


**Figyelem!**  
Ezen tervdokumentáció a PREMITERV Kft. szellemi tulajdona, szerzői jogi védelem alatt áll. Kivitelezési tevékenység csak a PREMITERV Kft. által készített 45/1997. (XII.29.) KTM rendelet 13.§. 4. pontja szerint kiviteli tervek alapján végezhető.

**Építető: Ciszterci Rend Zirci Kongregációja 8420 Zirc, Rákóczi tér 1.**

Építész:	PREMITERV Kft. TERVEZŐ és INNOVÁCIÓS MÉRNÖKI IRODA 5000 Szolnok, Kossuth tér 5. I/3. Tel.:56/412-001, Fax.:56/514-293	Törzsszám:	<b>PR-10-9/2009</b>
Statika:	Építkezés helyszíne: <b>3060 Pásztó, Kölcsey u. 35. Hrsz: 1799/1</b>	Kelt:	2009.08.
Gépész:	A munka megnevezése: <b>Polgármesteri Hivatal külső homlokzat-, és lapos tető szigetelés felújítása</b>	Tervfajta:	Építési eng. tervdokumentáció
Villamos:	A rajz megnevezése: <b>Tervezett helyszínrajz</b>	Méretarány:	1:500
Közmű:	Szerkesztő:	Tervező:	Felelős tervező:
	Opitzer Károly	Fodor Sándor E2/16-0102	Dombi Gábor E/16-0244
		Ügyvezető ig.	Dombi Ferenc
			<b>H-1</b>



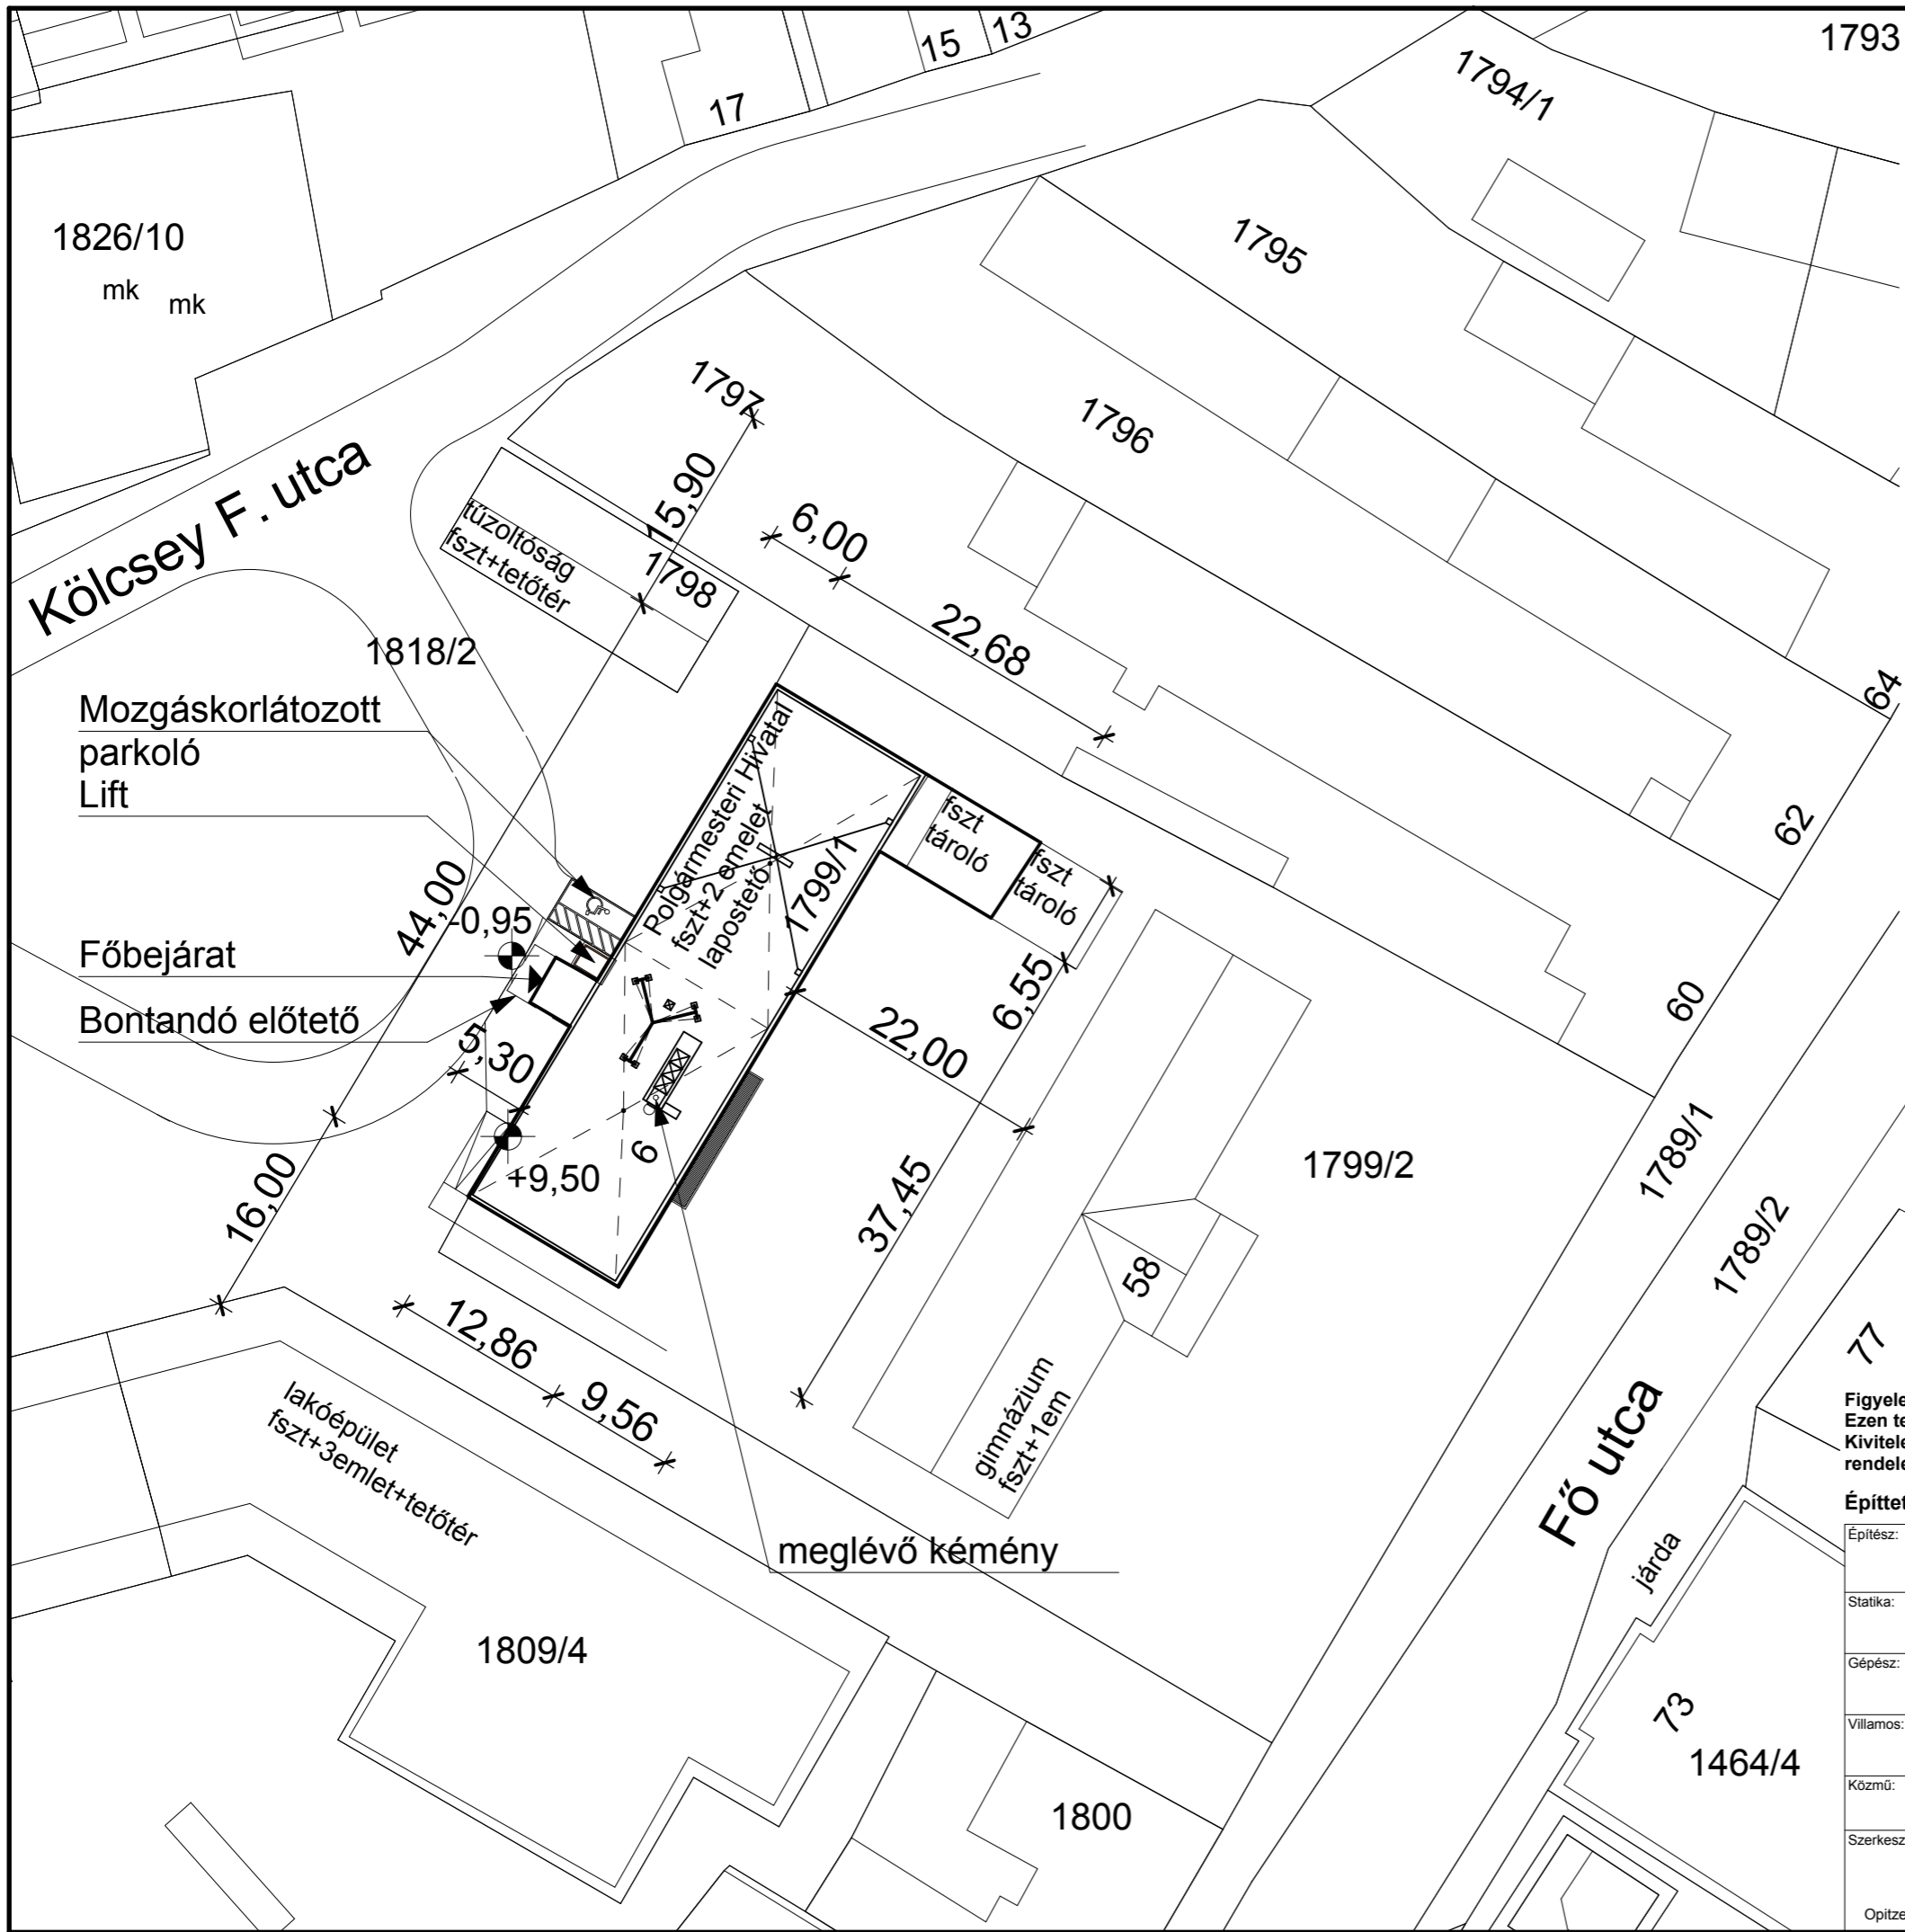

**Jelmagyarázat:**

—— Polgármesteri hivatal telekhatára

**Ingyan adatai:**


- Hrsz.: 1799/1
- Területe: 637m<sup>2</sup>
- Beépítettsége: 97,75%
- ±0,00 szint a fszt. padlószint



**Figyelem!**  
Ezen tervdokumentáció a PREMITERV Kft. szellemi tulajdona, szerzői jogi védelem alatt áll. Kivitelezési tevékenység csak a PREMITERV Kft. által készített 45/1997. (XII.29.) KTM rendelet 13.§. 4. pontja szerint kiviteli tervek alapján végezhető.

Építető: Ciszterci Rend Zirci Kongregációja 8420 Zirc, Rákóczi tér 1.

Építész:	PREMITERV Kft. TERVEZŐ és INNOVÁCIÓS MÉRNÖKI IRODA 5000 Szolnok, Kossuth tér 5. I/3. Tel.:56/412-001, Fax.:56/514-293	Törzsszám:	PR-10-9/2009
Statika:	Építkezés helyszíne: <b>3060 Pásztó, Kölcsey u. 35. Hrsz: 1799/1</b>	Kelt:	2009.08.
Gépész:	A munka megnevezése: <b>Polgármesteri Hivatal külső homlokzat-, és lapos tető szigetelés felújítása</b>	Tervfajta:	Építési eng. tervdokumentáció
Villamos:	A rajz megnevezése: <b>Állapotrögzítő helyszínrajz</b>	Méretarány:	1:500
Közmű:	Tervező:	Felelős tervező:	Ügyvezető ig.
Szerkesztő:	Opitzer Károly	Fodor Sándor E2/16-0102	Dombi Gábor E/16-0244
			Dombi Ferenc
			<b>Ha-1</b>

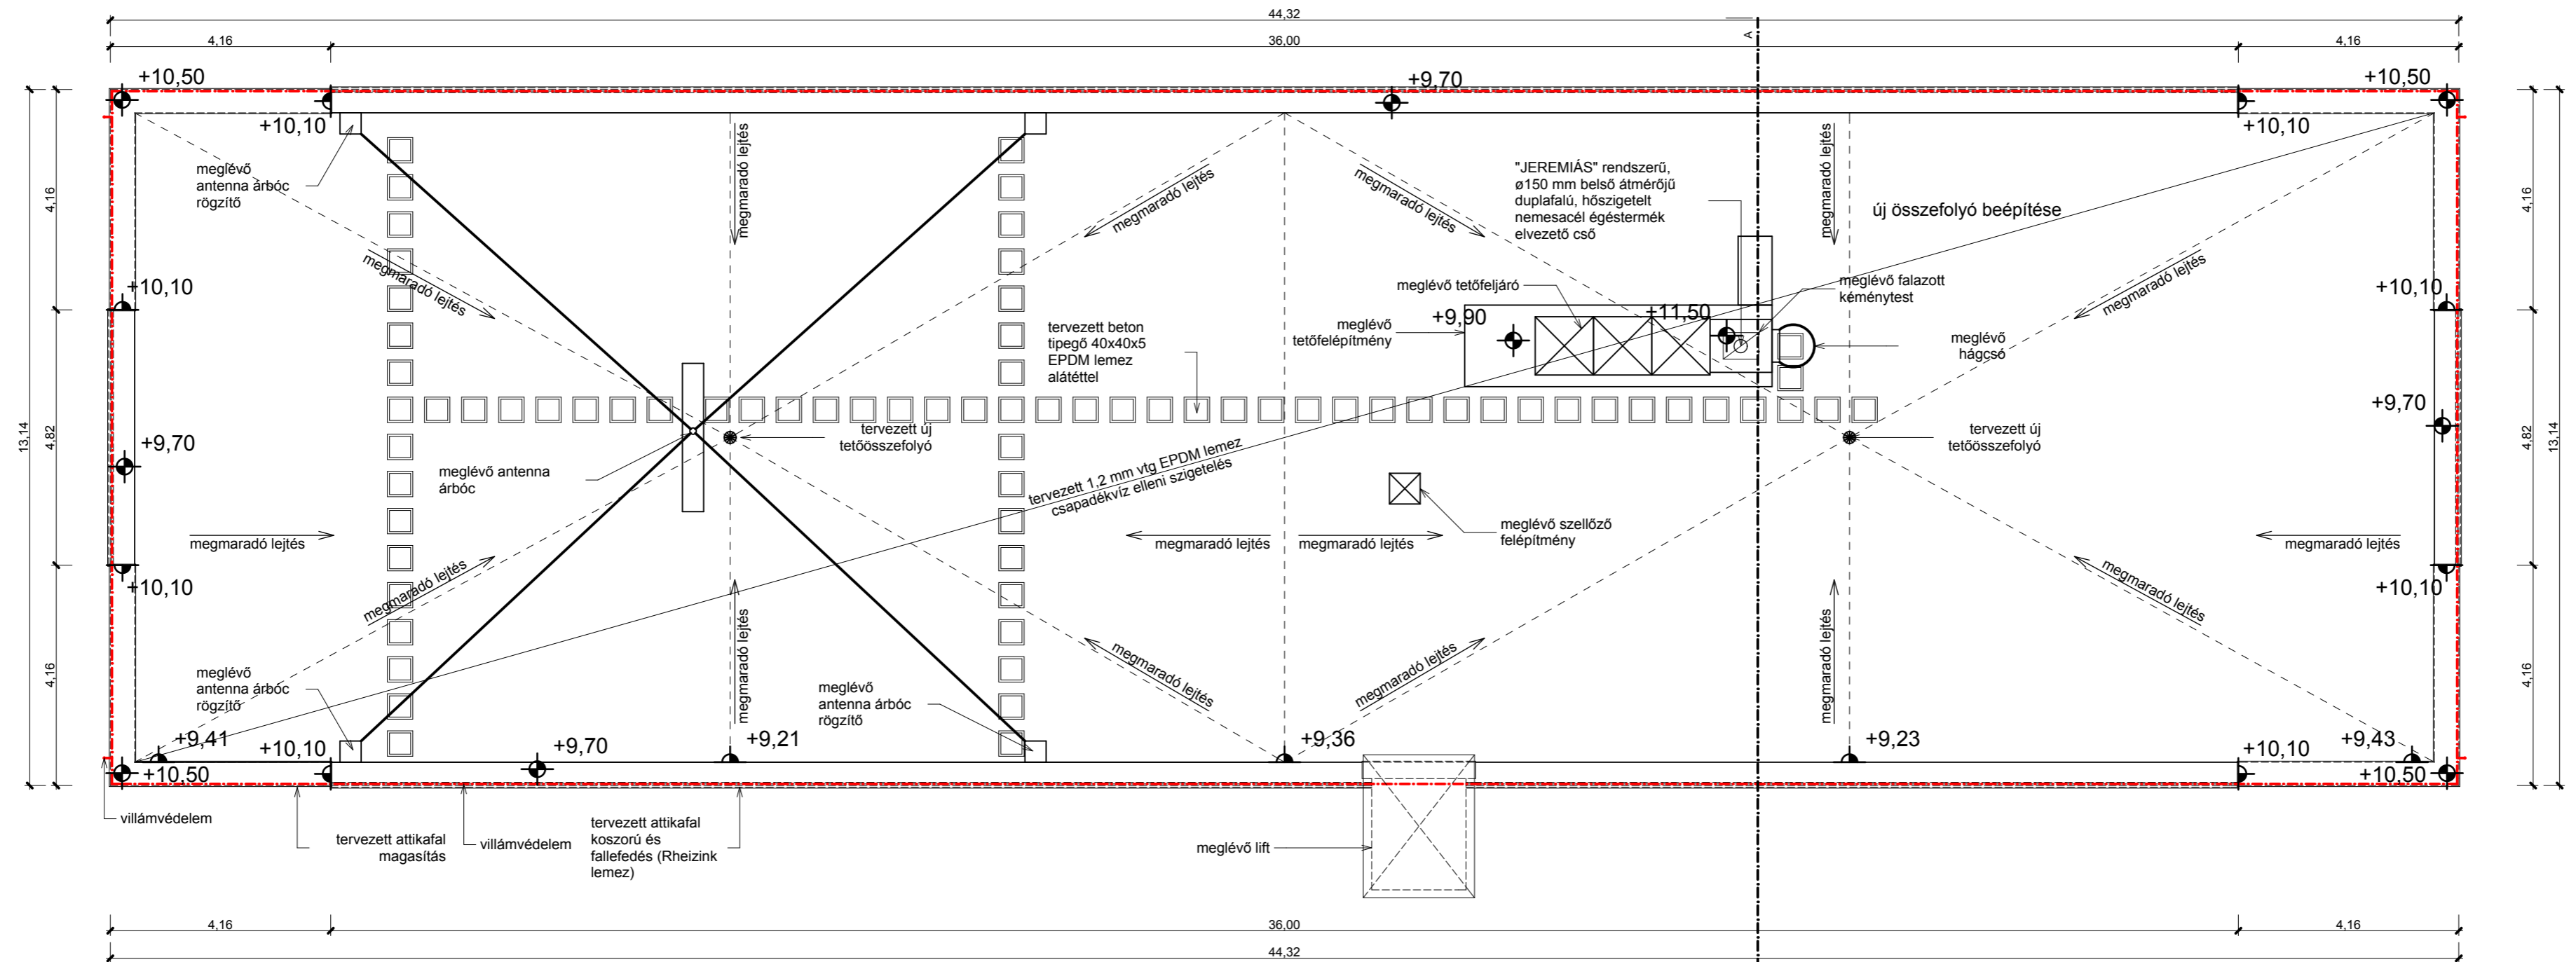

**Figyelem! Ezen tervdokumentáció a tervező szellemi tulajdona, szerzői jogi védelem alatt áll. Kivitelezési tevékenység csak a 290/2007. (XII.31.) Kormányrendelet szerinti kiviteli tervek alapján végezhető!**

**Építtető: Pásztó Város Önkormányzata, 3060 Pásztó, Kölcsey u. 35.**

Építész:	PREMITERV Kft. TERVEZŐ és INNOVÁCIÓS MÉRNÖKI IRODA 5000 Szolnok, Kossuth tér 5. I/3. Tel.: 56/412-001, Fax: 56/514-293	Törzsszám: <b>PR-10-9/2009</b>
Statika:	Építkezés helyszíne: <b>Pásztó, Kölcsey u. 35. Hrsz: 1799/1</b>	Kelt: 2009.08.
Gépész:	A munka megnevezése: <b>Polgármesteri Hivatal külső homlokzat- és lapostető szigetelés felújítása</b>	Tervfajta: Építési engedélyezési terv
Villamos:	A rajz megnevezése: <b>Tervezett lapostető alaprajz</b>	Méretarány: 1:100
Közmű:	Tervező: Fodor Sándor E/16-0102	Felelős tervező: Dombi Gábor E/16-0244
Szerkesztő: Dombi Tamás	Ügyvezető ig. Dombi Ferenc	Rajzszám: <b>E-5</b>

Nyomtatva: 2009.08.30. 18:03