



É

Jelmagyarázat:

- Meglévő terepszint
- Tervezett terepszint
- Meglévő épület falazat
- Bontandó beton járda
- Tervezett csapadékvíz bekötés tisztító aknával
- Zárt csapadékvíz elvezetés terepszint alatt 10 cm-rel
- Tervezett tömörgyökérzetű gyepszőnyeg
- Tervezett tereplejtés
- Tervezett terepszintvonal
- Tervezett teljes magasságú lábazat képzés WTA rendszerű Baumit sólekötő és szárító vakolat
- Tervezett lábazat tagozat képzés, (kölábazat nem kerül elfedésre) WTA rendszerű Baumit sólekötő és szárító vakolat

Megjegyzés:

A faltövek kb. 3 méteres környezetében a templom kiemelését biztosítani kell, részben a talaj nyesésével, részben humusztöltéssel. A szintet a faltövektől 4-5 %-os lejtéssel kell kialakítani. A rendezett területre tömörgyökérzetű gyepszőnyeget kell fektetni!


+0,00 = 168,35 mBf

Figyelem! Ezen tervdokumentáció a tervező szellemi tulajdona, szerzői jogi védelem alatt áll. Kivitelezési tevékenység csak a 290/2007. (XII.31.) Kormányrendelet szerinti kiviteli tervek alapján végezhető!

Építető: Római Katolikus Egyház, 2661 Vác, Migazsi tér 1.			
Építés:	PREMITERV Kft. TERVEZŐ és INNOVÁCIÓS MÉRNÖKI IRODA 5000 Szolnok, Kossuth tér 5. I/3. Tel.:56/412-001, Fax.:56/514-293		Törzsszám: PR-10-2/2009
Statika:	Építkezés helyszíne: 3060 Pásztó, Múzeum tér 1. Hrsz.: 1		Kelt: 2009.08.
Gépész:	A munka megnevezése: Műemlék templom toronysisak, homlokzat felújítása és lábazat szigetelése		Tervfajta: Építési engedélyezési terv
Villamos:	A rajz megnevezése: Alaprajz, akadálymentesítés és vízvezetési terv		Méretarány: 1:200
Közmű:	Tervező: Fodor Sándor E/16-0102		Rajzsorszám: E-1
Szerkesztő:	Opitzter Károly	Felelős tervező: Dombi Gábor E/16-0244	Ügyvezető ig. Dombi Ferenc

Torony Metszet

Torony Nézete

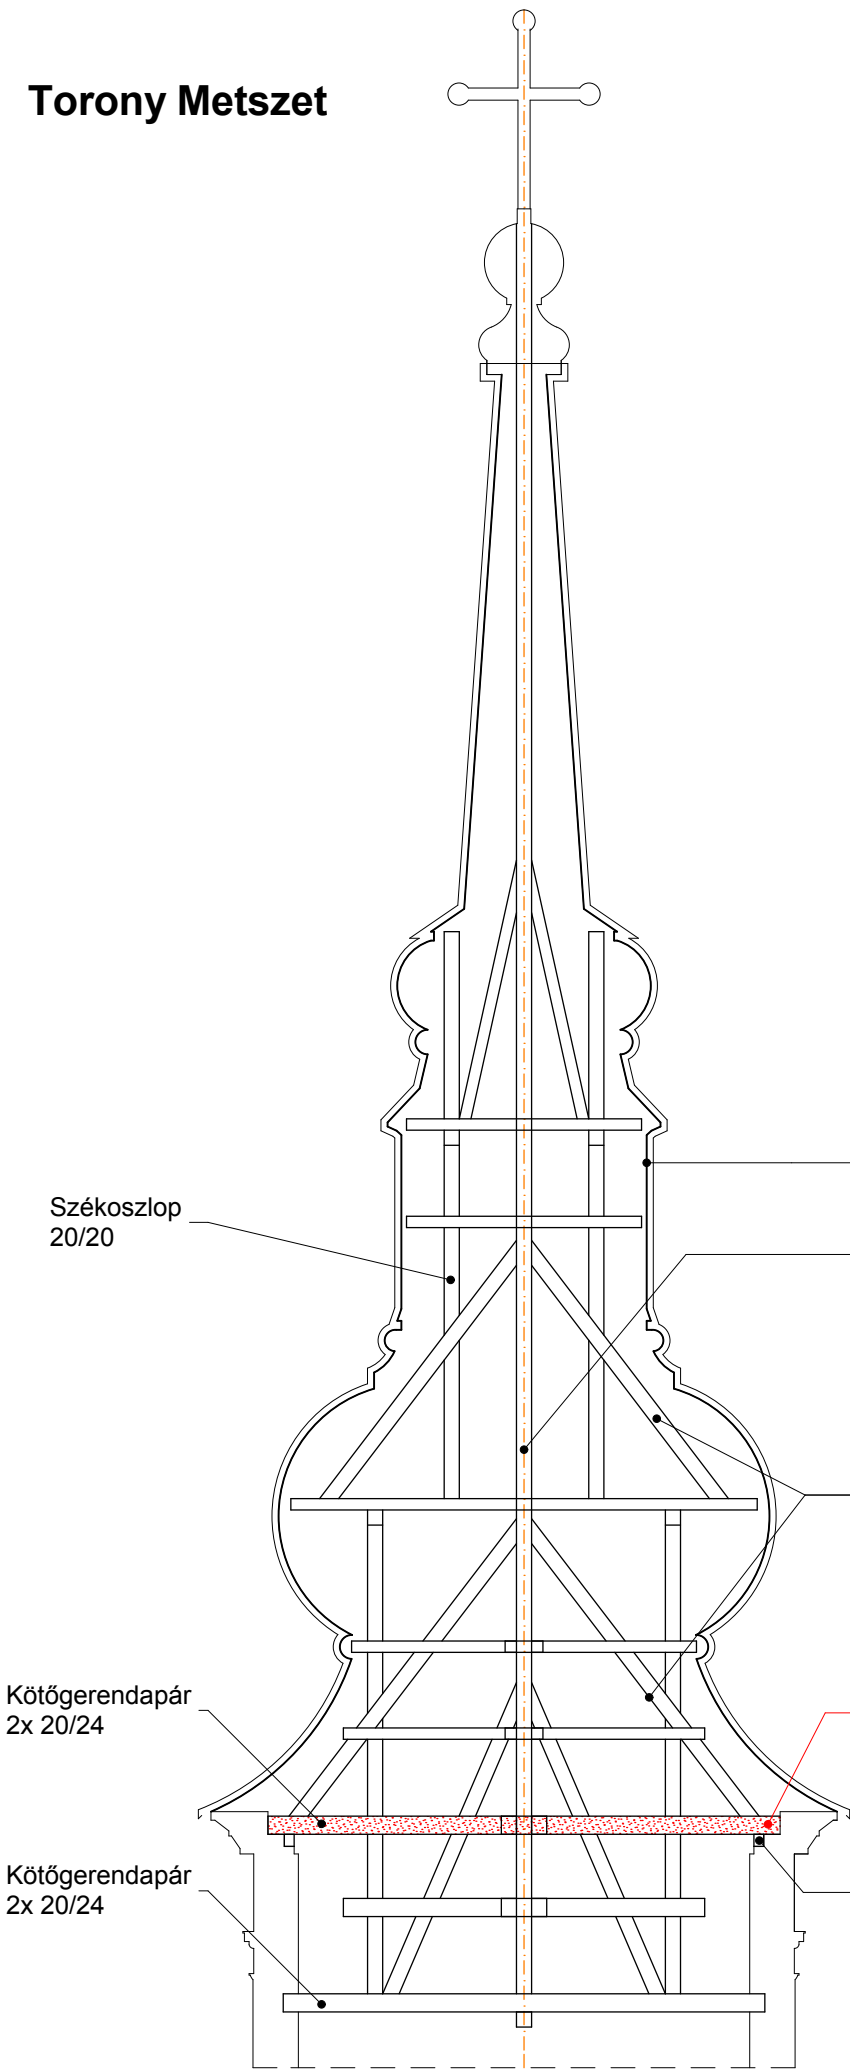

Tervezett Rheinzink graphite-grey előpatinázott horganylemez csúcsdísz

Tervezett Rheinzink graphite-grey előpatinázott horganylemez pikkelyfedés éleken álló korcolással

Cserélendő deszka alátét

Császárfa 20/20


Támasz 20/20

Alaprajzon részletezett károsodási szint

Tetőkibúvó

Sárgerenda 13/16

Felújítandó toronyóra

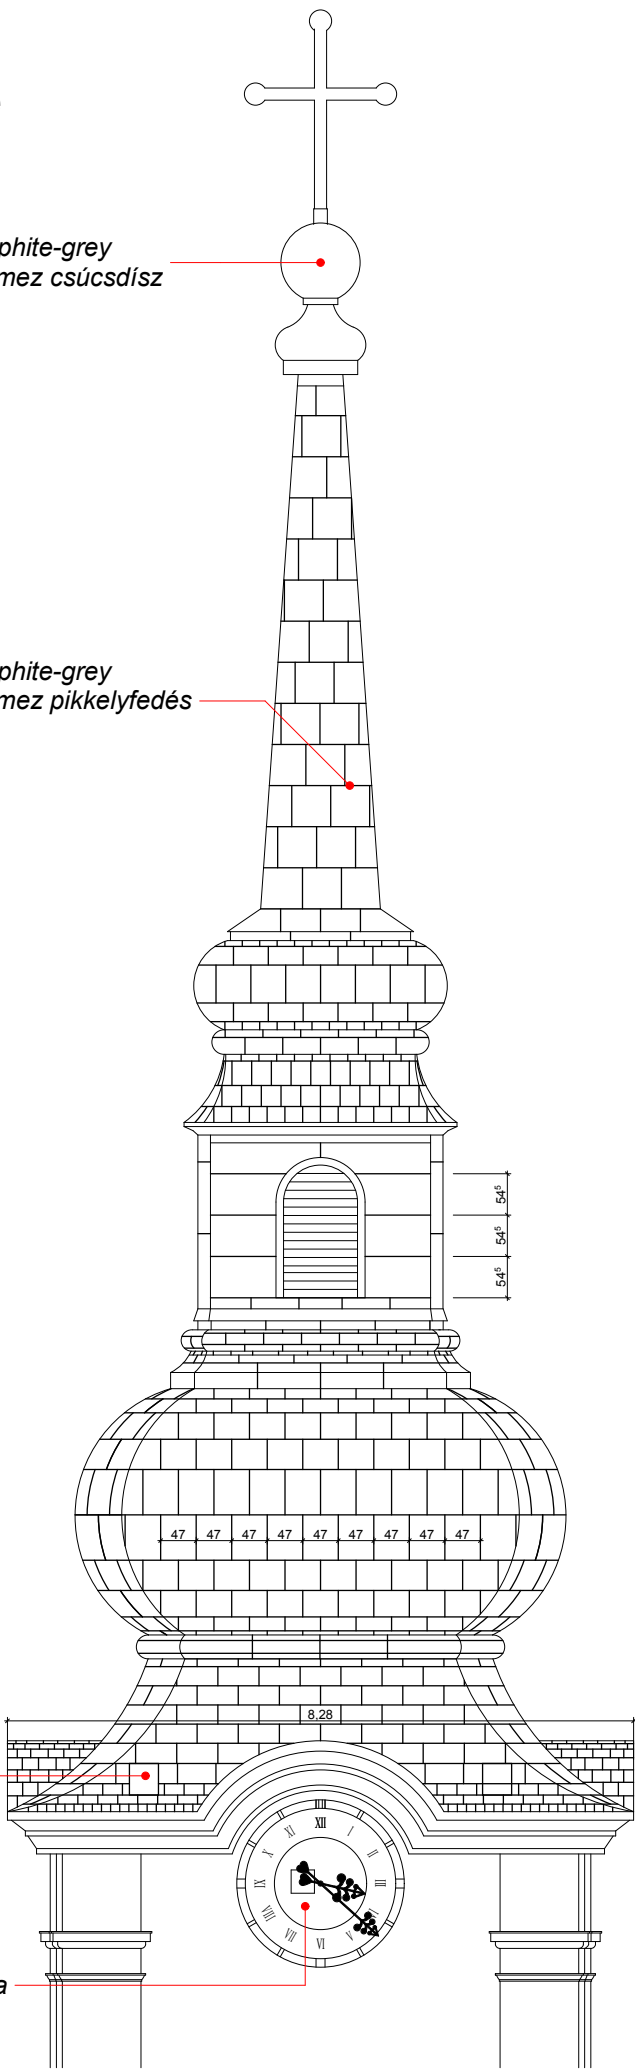

Jelmagyarázat:



Teljes, vagy közel teljes keresztmetszeti károsodású faelemek
Cserélendők a meglévővel megegyező keresztmetszetben



Részleges (30%-os) keresztmetszeti károsodású faelemek
Bárdolandók, favédő szerrel kezelendők.

Megjegyzés:


A toronysisak ácsszerkezetének felújítását Tóth Ernő faanyagvédelmi szakértői vizsgálata alapján kell végezni!

Figyelem! Ezen tervdokumentáció a tervező szellemi tulajdona, szerzői jogi védelem alatt áll. Kivitelezési tevékenység csak a 290/2007. (XII.31.) Kormányrendelet szerinti kiviteli tervek alapján végezhető!

Építető: Római Katolikus Egyház, 2661 VÁC, Migazzi tér 1.

Építész:	PREMITERV Kft. TERVEZŐ és INNOVÁCIÓS MÉRNÖKI IRODA 5000 Szolnok, Kossuth tér 5. I/3. Tel.:56/412-001, Fax.:56/514-293		Törzsszám:	PR-10-2/2009
Statika:	Építkezés helyszíne: 3060 Pásztó, Múzeum tér 1. Hrsz.: 1		Kelt:	2009.08.
Gépész:	A munka megnevezése: Műemlék templom toronysisak, homlokzat felújítása és lábazat szigetelése		Tervfajta:	Építési engedélyezési terv
Villamos:	A rajz megnevezése: Toronysisak felújítási terve		Méretarány:	1:100
Közmű:	Tervező:	Felelős tervező:	Ügyvezető ig.	Rajzszám: E-2
Szerkesztő:	Fodor Sándor E/16-0102	Dombi Gábor E/16-0244	Dombi Ferenc	

Torony Alaprajz

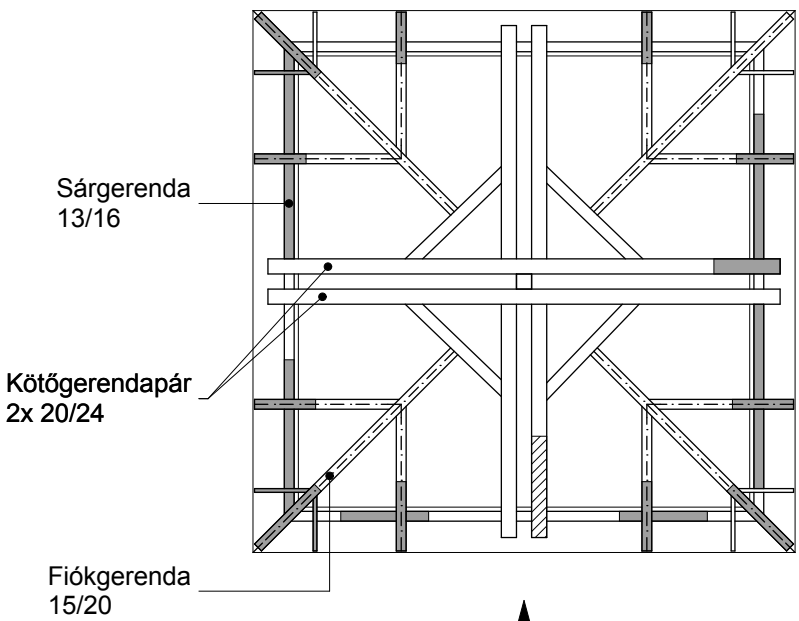

Főhomlokzati oldal

Északi homlokzat

Keleti homlokzat

HOMLOKZATI FELÜLETKÉPZÉSEK:


- 1 Újragyártandó kereszt csúcscsúsz, a meglévővel megegyező méretben
Rheinzink graphite-grey előpatinázott horganylemezből
- 2 Tervezett új éleken állókorcos torony pikkelyfedés
Rheinzink graphite-grey előpatinázott horganylemezből
- 3 Felújítandó torony fedélszerkezet, Tóth Ernő faszakértői véleménye alapján
- 4 Felújítandó toronyóra, 2 rtg fehér ,ill. fekete Hammerite mázolóssal ellátandó
- 5 Meglévő megtartandó villámhárító, ideiglenesen megbontandó, szakszerűen visszaállítandó
- 6 Tervezett új lefolyó ereszcsonna, a meglévővel megegyező keresztmetszettel
Rheinzink graphite-grey előpatinázott horganylemezből
- 7 Meglévő megtartandó vörösréz csatorna elemek, csatorna tartó vasak beállításával.
A fedés alatt réz cseppentő szegélyt kell kiépíteni.
- 8 Tervezett csatorna bekötés védőcsőben, tisztítóidommal.
- 9 Meglévő megmaradó hód farkú cserépfedés (natúr terakotta színben)
A törött elemeket cserélni kell a meglévővel megegyező méretben
- 10 Tervezett szegély és perembádorgozás.
Rheinzink graphite-grey előpatinázott horganylemezből

- 11 Tervezett új állókorcos fémlemez fedés.
Rheinzink graphite-grey előpatinázott horganylemezből
- 12 Tervezett állókorcos fémlemez fedés a fedetlen támpillérek tetején
Rheinzink graphite-grey előpatinázott horganylemezből.
A támpillérek tetején a meglévő cserépfedést meg kell tartani, a fedés szélénél
réz cseppentőszegélyt kell beépíteni.
- 13 Meglévő cserépfedés támfal, vagy tagozat tetején,
Tervezett réz vízcsappentő szegéllyel, a faltöcsatlakozások rugalmas kitömítésével.
- 14 Meglévő megtartandó erkély, acél elemek tisztítás után 2 rtg. Hammerite mázolóssal látandó
Fa pallózat bontandó, tölgy pallóból újragyártandó
- 15 Meglévő felújítandó erkélyajtó, fa részek 2 rtg. dió színű vastaglazúrral,
meglévő fém zsalúziák tisztítás után 2 rtg. barna Hammerite kalapácslakkal mázolandóak.
- 16 Meglévő megtartandó tetőkibúvók, lezárások, tömítések ellenőrizendők.
- 17 Meglévő megtartandó védőtető, fém részek tisztítás után 2 rtg fekete Hammerite kalapácslakkal mázolandóak.
Fa részek tölgy elemekre cserélendőek, Tervezett héjazat Rheinzink graphite-grey előpatinázott horganylemezből
- 18 Meglévő megtartandó fém kémény, szegélybádorgozása ellenőrizendő.
- 19 Meglévő megtartandó falozott kémény, fedők cserével, kifagyott téglák cseréjével.
Meglévő megtartandó köfőleletek, a fugák kikaparandóak,
a teljes felület fugái és a mállott kövek tufabarát vakolattal ellátandóak
A felhasználható anyag Funcosil Leichtputz előkevert szárazhabarcs.
- 20

- 21 Meglévő restaurálendő kőszobor,
átlványozás után kibontása és laboratóriumi konzerválása, helyettesítő szobor faragása valószínűsíthető.
- 22 Meglévő megtartandó, in situ vákuum technológiával konzerválendő
restaurálendő és bemutatandó faragott kőtáblák, dr. Török ákos szakvéleménye alapján
- 23 Meglévő megtartandó, in situ vákuum technológiával konzerválendő
restaurálendő és bemutatandó faragott nyíláskeretezések, dr. Török ákos szakvéleménye alapján
- 24 Meglévő megtartandó, in situ vákuum technológiával konzerválendő restaurálendő és bemutatandó
befalazott román és renszánszori nyíláskeretezések, dr. Török ákos szakvéleménye alapján
- 25 Elbontandó vasalt műkö lábazat, a bontás kizárólag kézi erővel történhet, a lábazat 20 cm-ként bevágásával.
A lábazat elbontása után WTA rendszerű szárító és sóelkötő lábazatot kell kialakítani. Cement használata kizárt.
- 26 Részben bontandó homlokzatvakolat, a felviesedés fölött 70 cm magasságig leverendő, magasabb részekben megtartandó.
A levért részekben a fuga kikaparása után WTA sóelkötő, szárítóvakolattal látandó el. Cement használata tilos!
A vakolási munkák után egységesen 2 rtgszilikátfestéssel kell a felületet ellátni.
- 27 Meglévő megtartandó vakolat tagozatok, párkányhúzások, sérült részek rabichálóval erősítetten kiegészítendőek.
A vakolási munkák után a tagozatok, párkányok egységesen törtfehér szilikátfestéssel látandóak el.
- 28 Meglévő megtartandó fém tokozati nyílások. A fém elemek tisztítás után 2 rtg. fekete Hammerite kalapácslakkal mázolandóak.
- 29 Meglévő megtartandó fém vasalató és szerkezetű ajtó, a fém részek tisztítás után 2 rtg. fekete Hammerite kalapácslakkal mázolandóak.
A fa elemek pásztlás és tapaszolás után 2 rtg. dió vastaglazúrral festendőek.
- 30 Tervezett egyszerű fém tartószervezetű, fa deszkázatú, állókorcos fémlemez fedésű védőtető.
Fa részek dió lazúrfestéssel, fém részek fekete kalapácslakkal látandóak el. Kiülése 40 cm.
- 31 Tervezett Bla-Tox rendszerű madarak elleni védelem, lekerekített végű koracél védőtűskékkel.



MEGJEGYZÉS:

Átlványozás után a restaurálási munkák megkezdése előtt valamennyi kőelemről
részletes fotodokumentációt kell készíteni és a KÖH-nak megőrzésre leadni.
A kőelemek, kőfalazatok felújítása csak a dokumentálás nyugtázása után lehetséges!

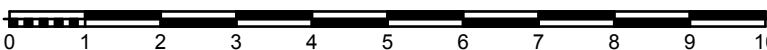

Figyelem! Ezen tervdokumentáció a tervező szellemi tulajdona, szerzői jogi védelem alatt áll.
Kivitelezési tevékenység csak a 290/2007. (XII.31.) Kormányrendelet szerinti kiviteli tervek
alapján végezhető!

Építtető: Váci Egyházmegye 2661 Vác, Migazzi tér 1.			
Építtető:	PREMIUM KFT. TERVEZŐ ÉS INNOVÁCIÓS MÉRŐKÖI IRODA	Törzsszám:	PR-10-2/2009
Státus:	5000 Szentmiklósi, Kossuth tér 1. 103. Tel: 06-35-12-2017, Fax: 06-35-12-2003	Kelt:	2009.08.
Célpont:	3060 Pásztó, Múzeum tér 1. Hrsz.: 1	Térkép:	Engedélyezési terv
Villamos:	A munka megnevezése: Műemlék templom toronysisak, homlokzat és labazatszigetelés felújítása	Méretarány:	1:100
Közmű:	A rajz megnevezése: Északi és keleti homlokzat	Rajzszerző:	E-4
Szerkesztő:	Tervező:	Feladó tervező:	Ügyvezető ig.
Zala Ádám	Fodor Sándor E/16-0102	Dombi Gábor E/16-0244	Dombi Ferenc

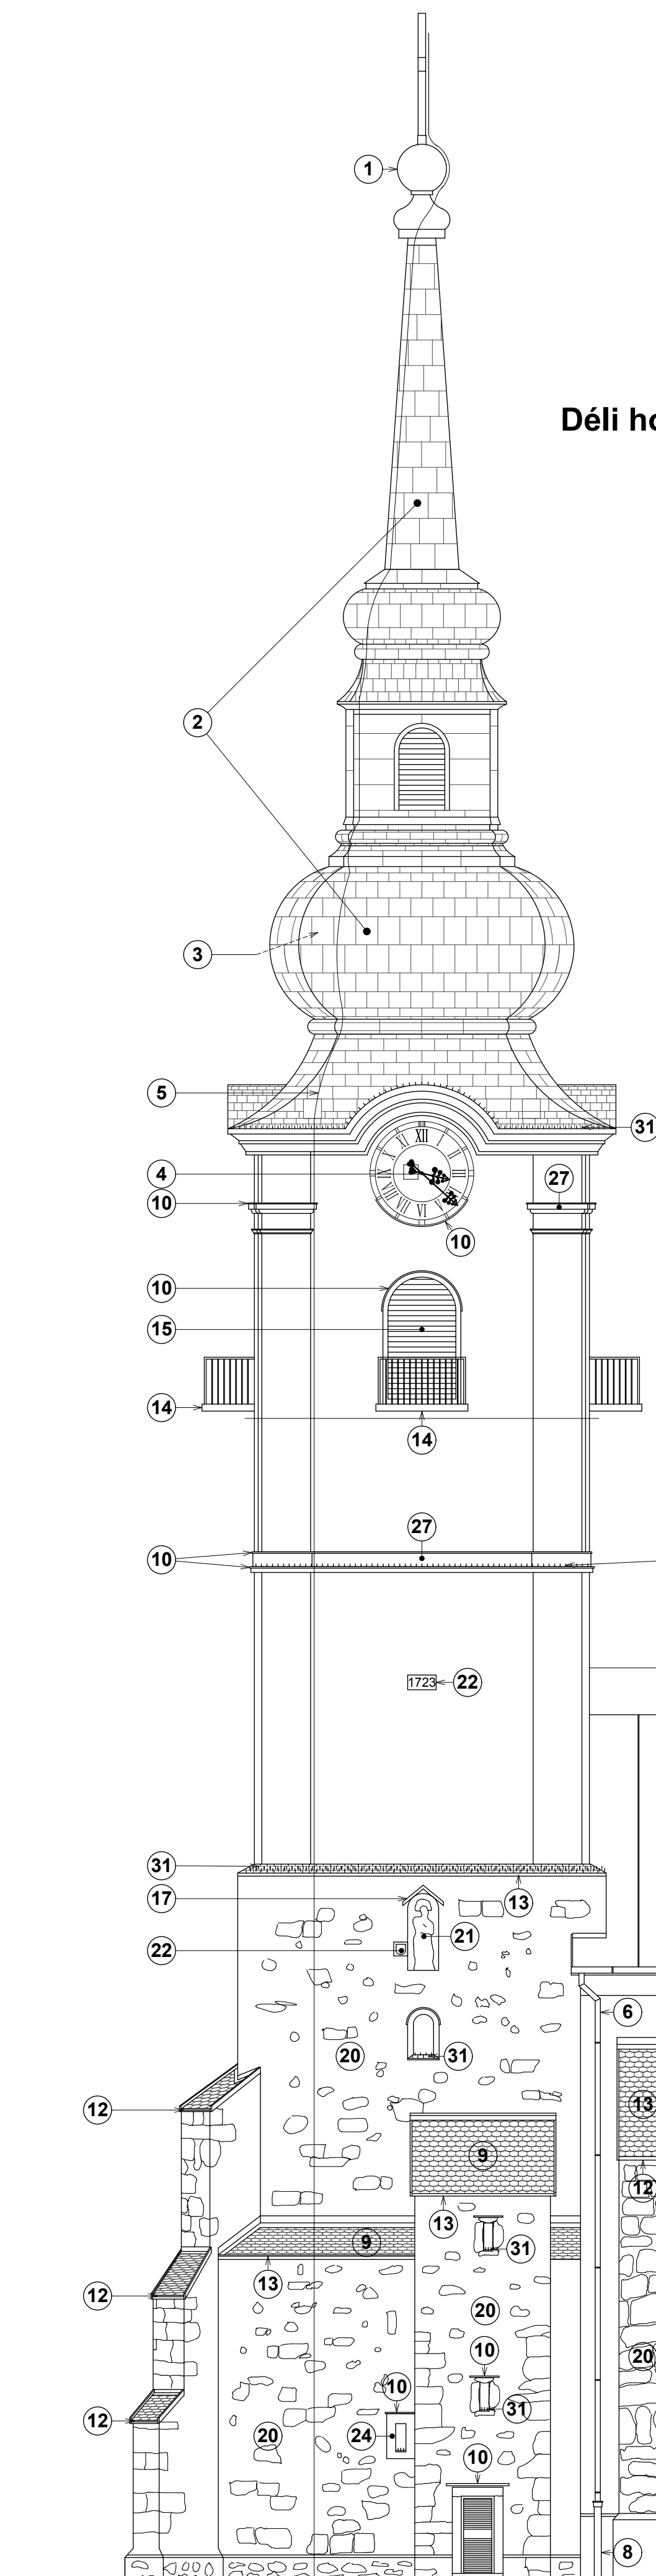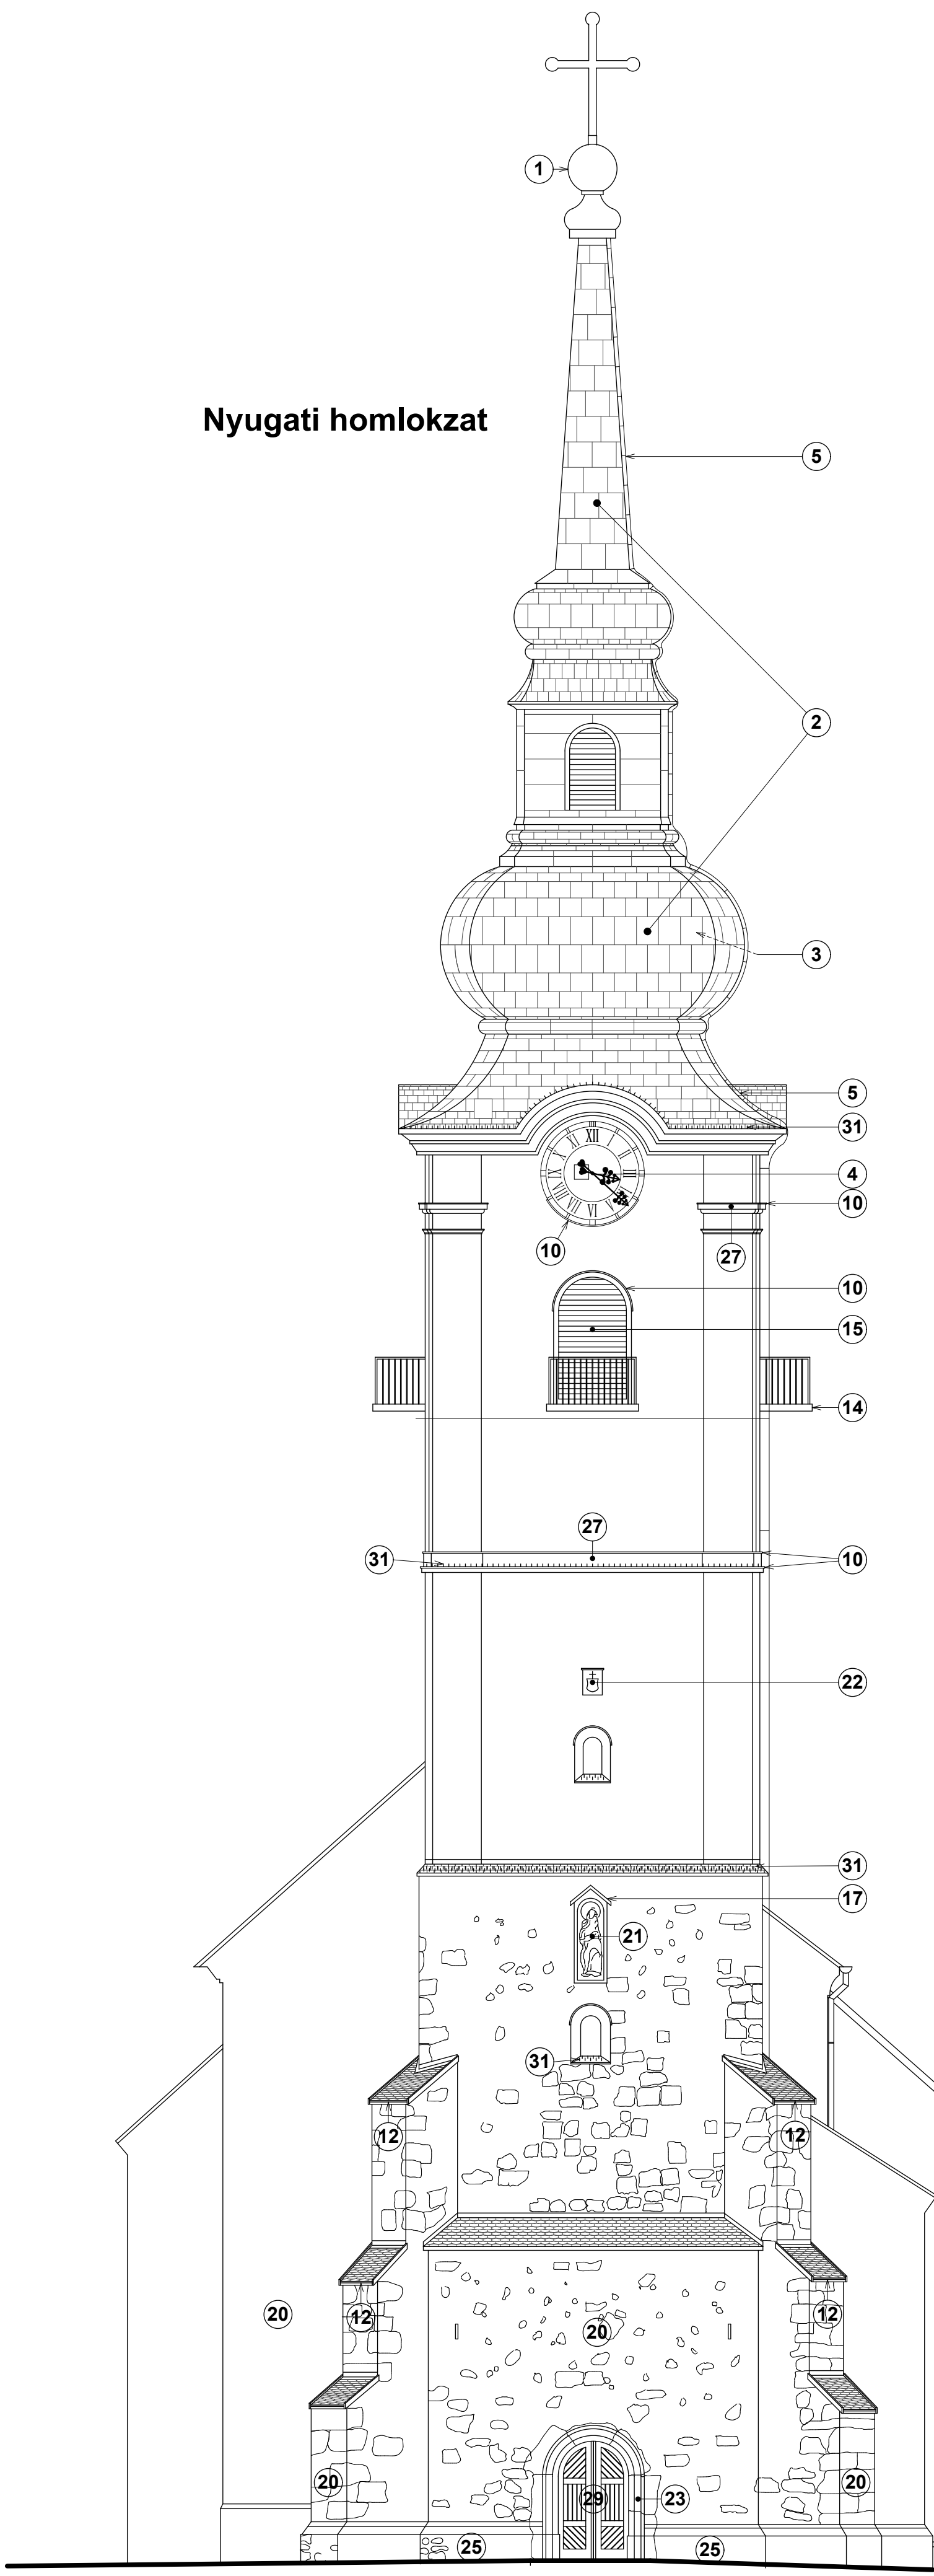

Déli homlokzat

Nyugati homlokzat


HOMLOKZATI FELÜLETKÉPZÉSEK:

- 1 Újragyártandó kereszt csúcsdísz, a meglévővel megegyező méretben Rhein-zink graphite-grey előpatinázott horganylemezből
- 2 Tervezett új éleken állókorcos torony pikkelyfedés Rhein-zink graphite-grey előpatinázott horganylemezből
- 3 Felújítandó torony fedélszerkezet, Tóth Ernő faszakértői véleménye alapján
- 4 Felújítandó toronyóra, 2 rtg fehér ill. fekete Hammerite mázolóssal ellátandó
- 5 Meglévő megtartandó villámhárító, ideiglenesen megbontandó, szakszerűen visszaállítandó
- 6 Tervezett új lefolyó ereszcsona, a meglévővel megegyező keresztmetszettel Rhein-zink graphite-grey előpatinázott horganylemezből
- 7 Meglévő megtartandó vörösréz csatorna elemek, csatorna tartó vasak beállításával. A fedés alatt réz cseppentő szegélyt kell kiépíteni.
- 8 Tervezett csatorna bekötés védőcsőben, tisztítódómmal.
- 9 Meglévő megmaradó hód farkú cserépfedés (natúr terakotta színben) A törött elemeket cserélni kell a meglévővel megegyező méretben
- 10 Tervezett szegély és perembádogozás Rhein-zink graphite-grey előpatinázott horganylemezből

- 11 Tervezett új állókorcos fémlemez fedés. Rhein-zink graphite-grey előpatinázott horganylemezből
- 12 Tervezett állókorcos fémlemez fedés a fedetlen támpillérek tetején Rhein-zink graphite-grey előpatinázott horganylemezből. A támpillérek tetején a meglévő cserépfedést meg kell tartani, a fedés szélénél réz cseppentőszegélyt kell beépíteni.
- 13 Meglévő cserépfedés támfal, vagy tagozat tetején, Tervezett réz vízceppentő szegéllyel, a faltöcsatlakozások rugalmas kitömítésével.
- 14 Meglévő megtartandó erkély, acél elemek tisztítás után 2 rtg. Hammerite mázolóssal látandó. Fa pallózat bontandó, tölgy pallóból újragyártandó
- 15 Meglévő felújítandó erkélyajtó, fa részek 2 rtg. dió színű vastaglazúrral, meglévő fém zsalúziák tisztítás után 2 rtg. barna Hammerite kalapácslakkal mázolandóak.
- 16 Meglévő megtartandó tetőkibúvók, lezárások, tömítések ellenőrizendők.
- 17 Meglévő megtartandó védőtető, fém részek tisztítás után 2 rtg fekete Hammerite kalapácslakkal mázolandóak. Fa részek tölgy elemekre cserélendőek, Tervezett héjazat Rhein-zink graphite-grey előpatinázott horganylemezből
- 18 Meglévő megtartandó fém kémény, szegélybádogozása ellenőrizendő.
- 19 Meglévő megtartandó falazott kémény, fedő cserével, kifagyott téglák cseréjével. Meglévő megtartandó köfelvelek, a fugák kikaparandók.
- 20 A teljes felület fugái és a mállott kövek tufabarátt vakolattal ellátandóak A felhasználható anyag Funcosli Leichtputz előkevert szárazhabarcs.

- 21 Meglévő restaurálendő kőszobor, átványozás után kibontása és laboratóriumi konzerválása, helyettesítő szobor faragása valószínűsíthető.
- 22 Meglévő megtartandó, in situ vákuum technológiával konzerválendő restaurálendő és bemutatandó faragott kőablak, dr. Török ákos szakvéleménye alapján
- 23 Meglévő megtartandó, in situ vákuum technológiával konzerválendő restaurálendő és bemutatandó faragott nyílászárók, dr. Török ákos szakvéleménye alapján
- 24 Meglévő megtartandó, in situ vákuum technológiával konzerválendő restaurálendő és bemutatandó befalazott román és reneszánsz nyílászárók, dr. Török ákos szakvéleménye alapján
- 25 Elbontandó vasalt műkö lábazat, a bontás kizárólag kézi erővel történhet, a lábazat 20 cm-ként bevágásával. A lábazat elbontása után WTA rendszerű szárító és sólekötő lábazatot kell kialakítani. Cement használata kizárt.
- 26 Részben bontandó homlokzatvakolat, a felviesedés fölött 70 cm magasságig leaverendő, magasabb részekben megtartandó. A levert részekben a fuga kikaparása után WTA sólekötő, szárítvakolattal látandó el. Cement kötőanyag használata tilos! A vakolási munkák után egységesen 2 rtg szilikátfestéssel kell a felületet ellátni.
- 27 Meglévő megtartandó vakolat tagozatok, párkányhúzócsok, sérült részek rabichálóval erősítetten kiegészítendőek. A vakolási munkák után a tagozatok, párkányok egységesen törtfehér szilikátfestéssel látandóak el.
- 28 Meglévő megtartandó fém tokozatú nyílások. A fém elemek tisztítás után 2 rtg. fekete Hammerite kalapácslakkal mázolandóak.
- 29 Meglévő megtartandó fém vasalutú és szerkezetű ajtó, a fém részek tisztítás után 2 rtg. fekete Hammerite kalapácslakkal mázolandóak. A fa elemek pászlítás és tapaszolás után 2 rtg. dió vastaglazúrral festendőek.
- 30 Tervezett egyszerű fém tartószerkezetű, fa deszkázatú, állókorcos fémlemez fedésű védőtető. Fa részek dió lazúrfestéssel, fém részek fekete kalapácslakkal látandóak el. Kiülése 40 cm.
- 31 Tervezett Bia-Tox rendszerű madarak elleni védelem, lekerekített végű koracél védőtűskékkel.

MEGJEGYZÉS:
Átványozás után a restaurálási munkák megkezdése előtt valamennyi köelemről részletes fotodokumentációt kell készíteni és a KÖH-nak megőrzésre leadni.
A köeleme, kőfalazatok felújítása csak a dokumentálás nyugtázása után lehetséges!

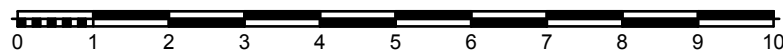

Figyelem! Ezen tervdokumentáció a tervező szellemi tulajdona, szerzői jogi védelem alatt áll. Kivitelezési tevékenység csak a 290/2007. (XII.31.) Kormányrendelet szerinti kiviteli tervek alapján végezhető!

Építtető: Váci Egyházmegye 2661 Vác, Magazzi tér 1.			
Építtető:	PREMIERTERV KFT. TERVEZŐ ÉS INNOVÁCIÓS MÉRŐI IRODA	Törzsszám:	PR-10-2/2009
Statika:	5000 Szobok, Kosuth tér 1. 103. Tel: 06-30-201-700 Fax: 06-30-201-700	Kelt:	2009.08.
Célpont:	3060 Pásztó, Múzeum tér 1. Hrsz.: 1	Tervező:	Engedélyezési terv
Változat:	A munka megnevezése: Műemlék templom toronysisak, homlokzat és lábazatszigetelés felújítása	Méretarány:	1:100
Közmű:	A rajz megnevezése: Déli és nyugati homlokzat	Rajzszám:	E-3
Szerkesztő:	Tervező: Fodor Sándor E/16-0152	Feladó tervező:	Dombi Gábor E/16-0244
	Zala Ádám	Ugyanazó g.	Dombi Ferenc