



Jelmagyarázat:

- 1) Meglévő, megmaradó téglakémény, natúr téglavörös színben
- 2) Meglévő, megmaradó szegélybádogozás
- 3) Meglévő, megmaradó villámhárító
- 4) Meglévő, megmaradó tetőkibúvó
- 5) Meglévő, megmaradó egyenesvágású hornyolt égetett agyagcserép tetőfedés, natúr vörös színben
- 6) Meglévő, megmaradó villás hófogó
- 7) Tervezett horganylemez ereszcatorna (kicserélendő a meglévővel megegyező keresztmetszetben)
- 8) Tervezett előpatinázott horganylemez lefolyócsatorna (kicserélendő a meglévővel megegyező keresztmetszetben)
- 9) Tervezett homlokzati szilikon alapú festés, világos színben, mozgó részek leverésével, új vakolattal, teljes homlokzati gletteléssel, CAPAROL PALAZZO 240
- 10) Tervezett homlokzati szilikon alapú festés, homok színben, mozgó részek leverésével, új vakolattal, teljes homlokzati gletteléssel, CAPAROL PALAZZO 205
- 11) Meglévő, megmaradó homlokzati falikar
- 12) Felújítandó homlokzati nyílászáró külső ablakszárnyak megtartásával, belső ablakszárnyak hőszigetelő üvegezéssű szárnyakra cserélésével, dió színűre festendő
- 13) Meglévő, megtartandó vas rácozat, tisztítandó, rozsdátlanítandó, 2rtg fekete Hammerite festékkel festendő
- 14) Homlokzati fa ajtó, megtartandó rúgléccel, dió színűre festendő
- 15) Meglévő, megmaradó fa zsalugáter, dió színűre festendő
- 16) Tervezett új lábazat kialakítás, átszellőztetett, 4cm vtg. forrásvízi tömött mészkőlapokból, zárópárkánnyal (meglévő cementrubic lábazat elbontandó)
- 17) Meglévő, megmaradó zászlótartó
- 18) Meglévő, megmaradó homlokzati tábla (ideiglenesen leszerelendő)
- 19) Meglévő, megmaradó "műemlék" tábla (ideiglenesen leszerelendő)
- 20) Meglévő, megmaradó műkő lépcső (felcsiszolandó, javítandó)

Figyelem! Ezen tervdokumentáció a tervező szellemi tulajdona, szerzői jogi védelem alatt áll. Kivitelezési tevékenység csak a 290/2007. (XII.31.) Kormányrendelet szerinti kiviteli tervek alapján végezhető!

Építető: Pásztó Város Önkormányzata, 3060 Pásztó, Kölcsey u. 35.

Építész:	PREMITERV Kft. TERVEZŐ ÉS INNOVÁCIÓS MÉRNÖKI IRODA 5000 Szolnok, Kossuth tér 5. I/3. Tel.:56/412-001, Fax.:56/514-293	Törzsszám:	PR-10-7/2009
Statika:	Építkezés helyszíne: 3060 Pásztó, Fő út 54/A Hrsz.: 4/1	Kelt:	2009.08.
Gépész:	A munka megnevezése: Zeneiskola külső homlokzat- és nyílászárók felújítása	Tervfajta:	Építési engedélyezési terv
Villamos:	A rajz megnevezése: Tervezett homlokzatok	Méretarány:	1:100
Közmű:	Tervező: Fodor Sándor E/16-0102	Felelős tervező: Dombi Gábor E/16-0244	Rajzszám: E-1
Szerkesztő: Zala Ádám	Ügyvezető ig. Dombi Ferenc		

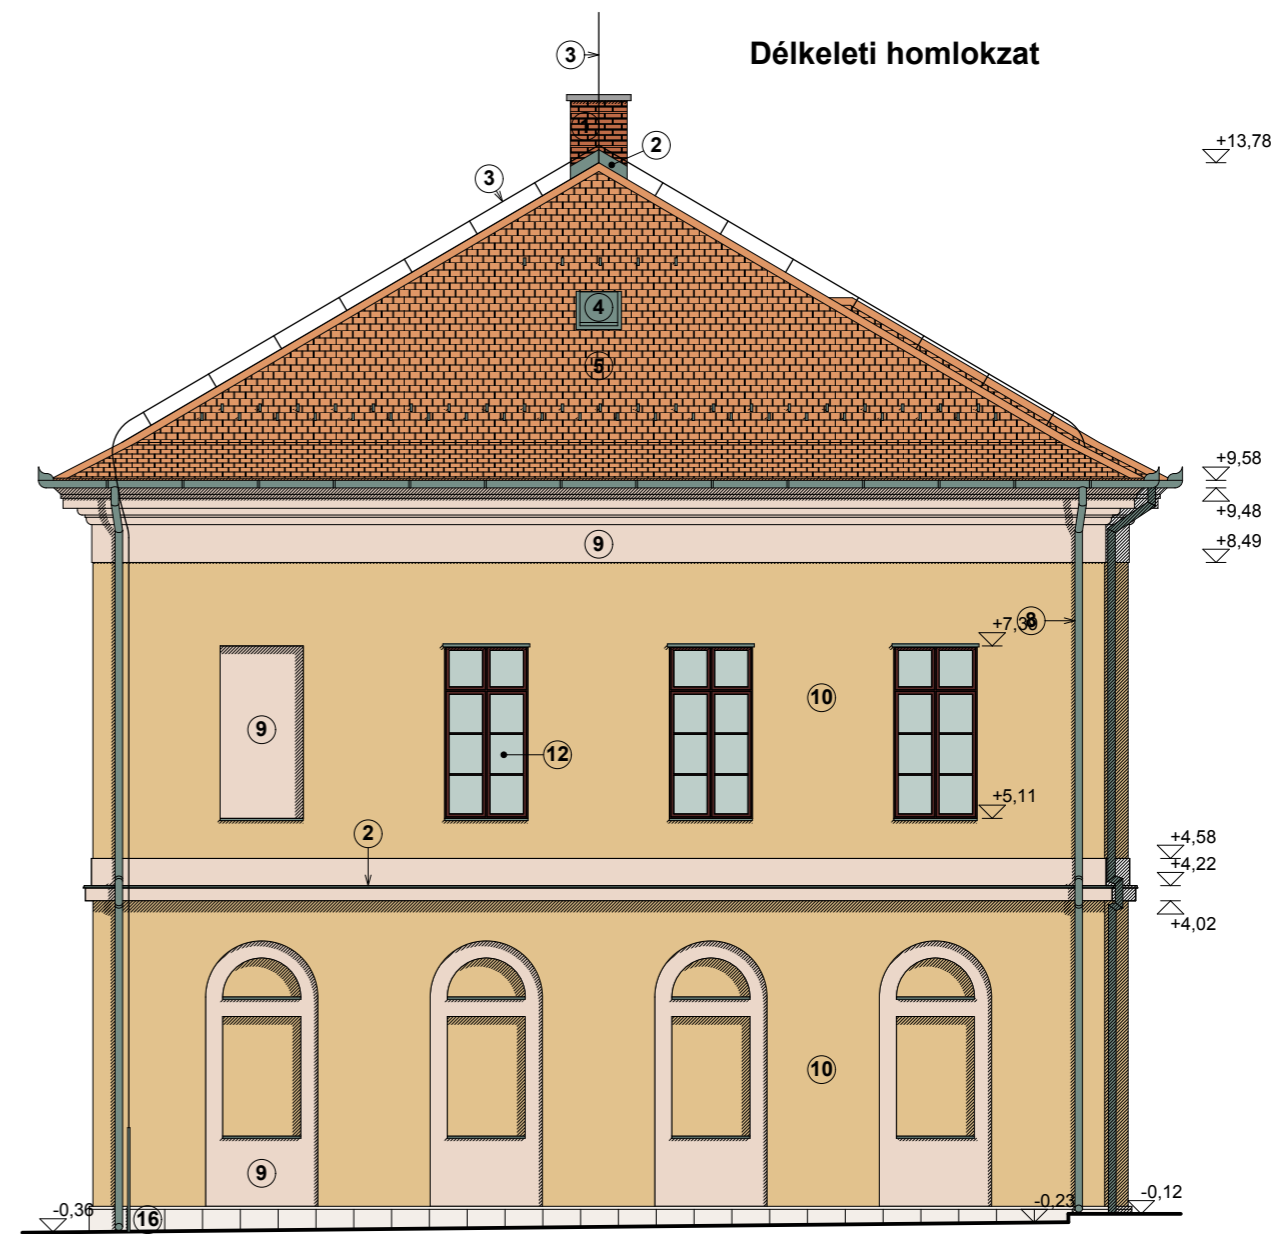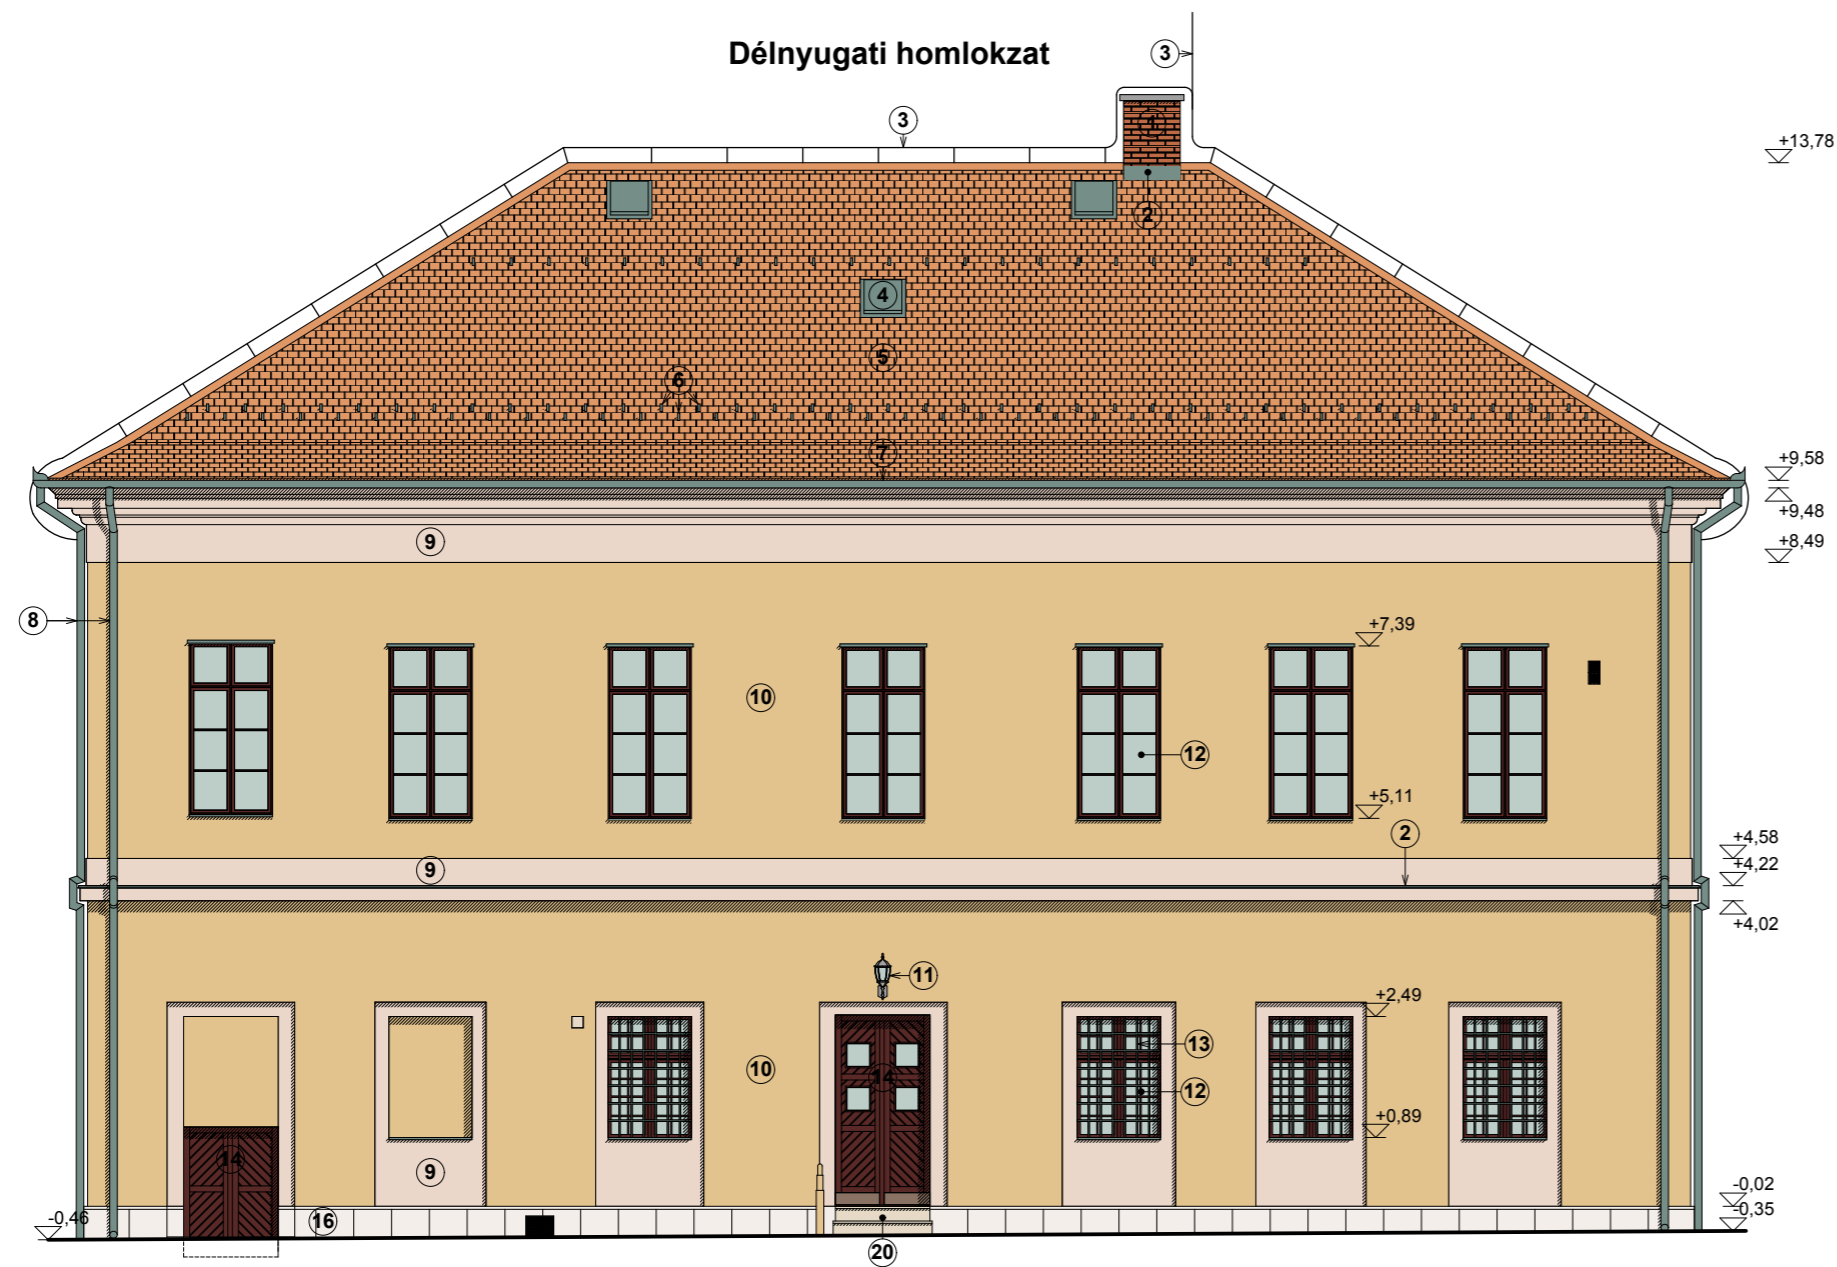


Jelmagyarázat:

- 1 Meglévő, megmaradó téglakémény, natúr téglavörös színben
- 2 Meglévő, megmaradó szegélybádogozás
- 3 Meglévő, megmaradó villámhárító
- 4 Meglévő, megmaradó tetőkibúvó
- 5 Meglévő, megmaradó egyenesvágású hornyolt égetett agyagcserép tetőfedés, natúr vörös színben
- 6 Meglévő, megmaradó villás hófogó
- 7 Tervezett horganylemez ereszcatorna (kicserélendő a meglévővel megegyező keresztmetszetben)
- 8 Tervezett előpatinázott horganylemez lefolyócsatorna (kicserélendő a meglévővel megegyező keresztmetszetben)
- 9 Tervezett homlokzati szilikon alapú festés, világos színben, mozgó részek leverésével , új vakolattal, teljes homlokzati gletteléssel, CAPAROL PALAZZO 240
- 10 Tervezett homlokzati szilikon alapú festés, homok színben, mozgó részek leverésével , új vakolattal, teljes homlokzati gletteléssel, CAPAROL PALAZZO 205
- 11 Meglévő, megmaradó homlokzati falikar
- 12 Felújítandó homlokzati nyílászáró külső ablakszárnyak megtartásával, belső ablakszárnyak hőszigetelő üvegezésű szárnyakra cserélésével, dió színűre festendő
- 13 Meglévő, megtartandó vas rácozat, tisztítandó, rozsdátlanítandó, 2rtg fekete Hammerite festékkel festendő
- 14 Homlokzati fa ajtó, megtartandó rúgléccel, dió színűre festendő
- 15 Meglévő, megmaradó fa zsalugáter, dió színűre festendő
- 16 Tervezett új lábazat kialakítás, átszellőztetett, 4cm vtg. forrásvízi tömött mészkőlapokból, zárópárkánnyal (meglévő cementrubic lábazat elbontandó)
- 17 Meglévő, megmaradó zászlótartó
- 18 Meglévő, megmaradandó homlokzati tábla (ideiglenesen leszerelendő)
- 19 Meglévő, megmaradó "műemlék" tábla (ideiglenesen leszerelendő)
- 20 Meglévő, megmaradó műkő lépcső (felcsiszolandó, javítandó)

Figyelem! Ezen tervdokumentáció a tervező szellemi tulajdona, szerzői jogi védelem alatt áll. Kivitelezési tevékenység csak a 290/2007. (XII.31.) Kormányrendelet szerinti kiviteli tervek alapján végezhető!

Építető: Pásztó Város Önkormányzata, 3060 Pásztó, Kölcsey u. 35.

Építész:	PREMITERV Kft. TERVEZŐ és INNOVÁCIÓS MÉRNÖKI IRODA 5000 Szolnok, Kossuth tér 5. I/3. Tel.:56/412-001, Fax.:56/514-293	Törzsszám: PR-10-7/2009
Statika:	Építkezés helyszíne: 3060 Pásztó, Fő út 54/A Hrsz.: 4/1	Kelt: 2009.08.
Gépész:	A munka megnevezése: Zeneiskola külső homlokzat- és nyílászárók felújítása	Tervfajta: Építési engedélyezési terv
Villamos:	A rajz megnevezése: Tervezett homlokzatok	Méretarány: 1:100
Közmű:		Rajzszám: E-2
Szerkesztő:	Tervező: Zala Ádám Fodor Sándor E/16-0102	Felelős tervező: Dombi Gábor E/16-0244
	Ügyvezető ig. Dombi Ferenc	

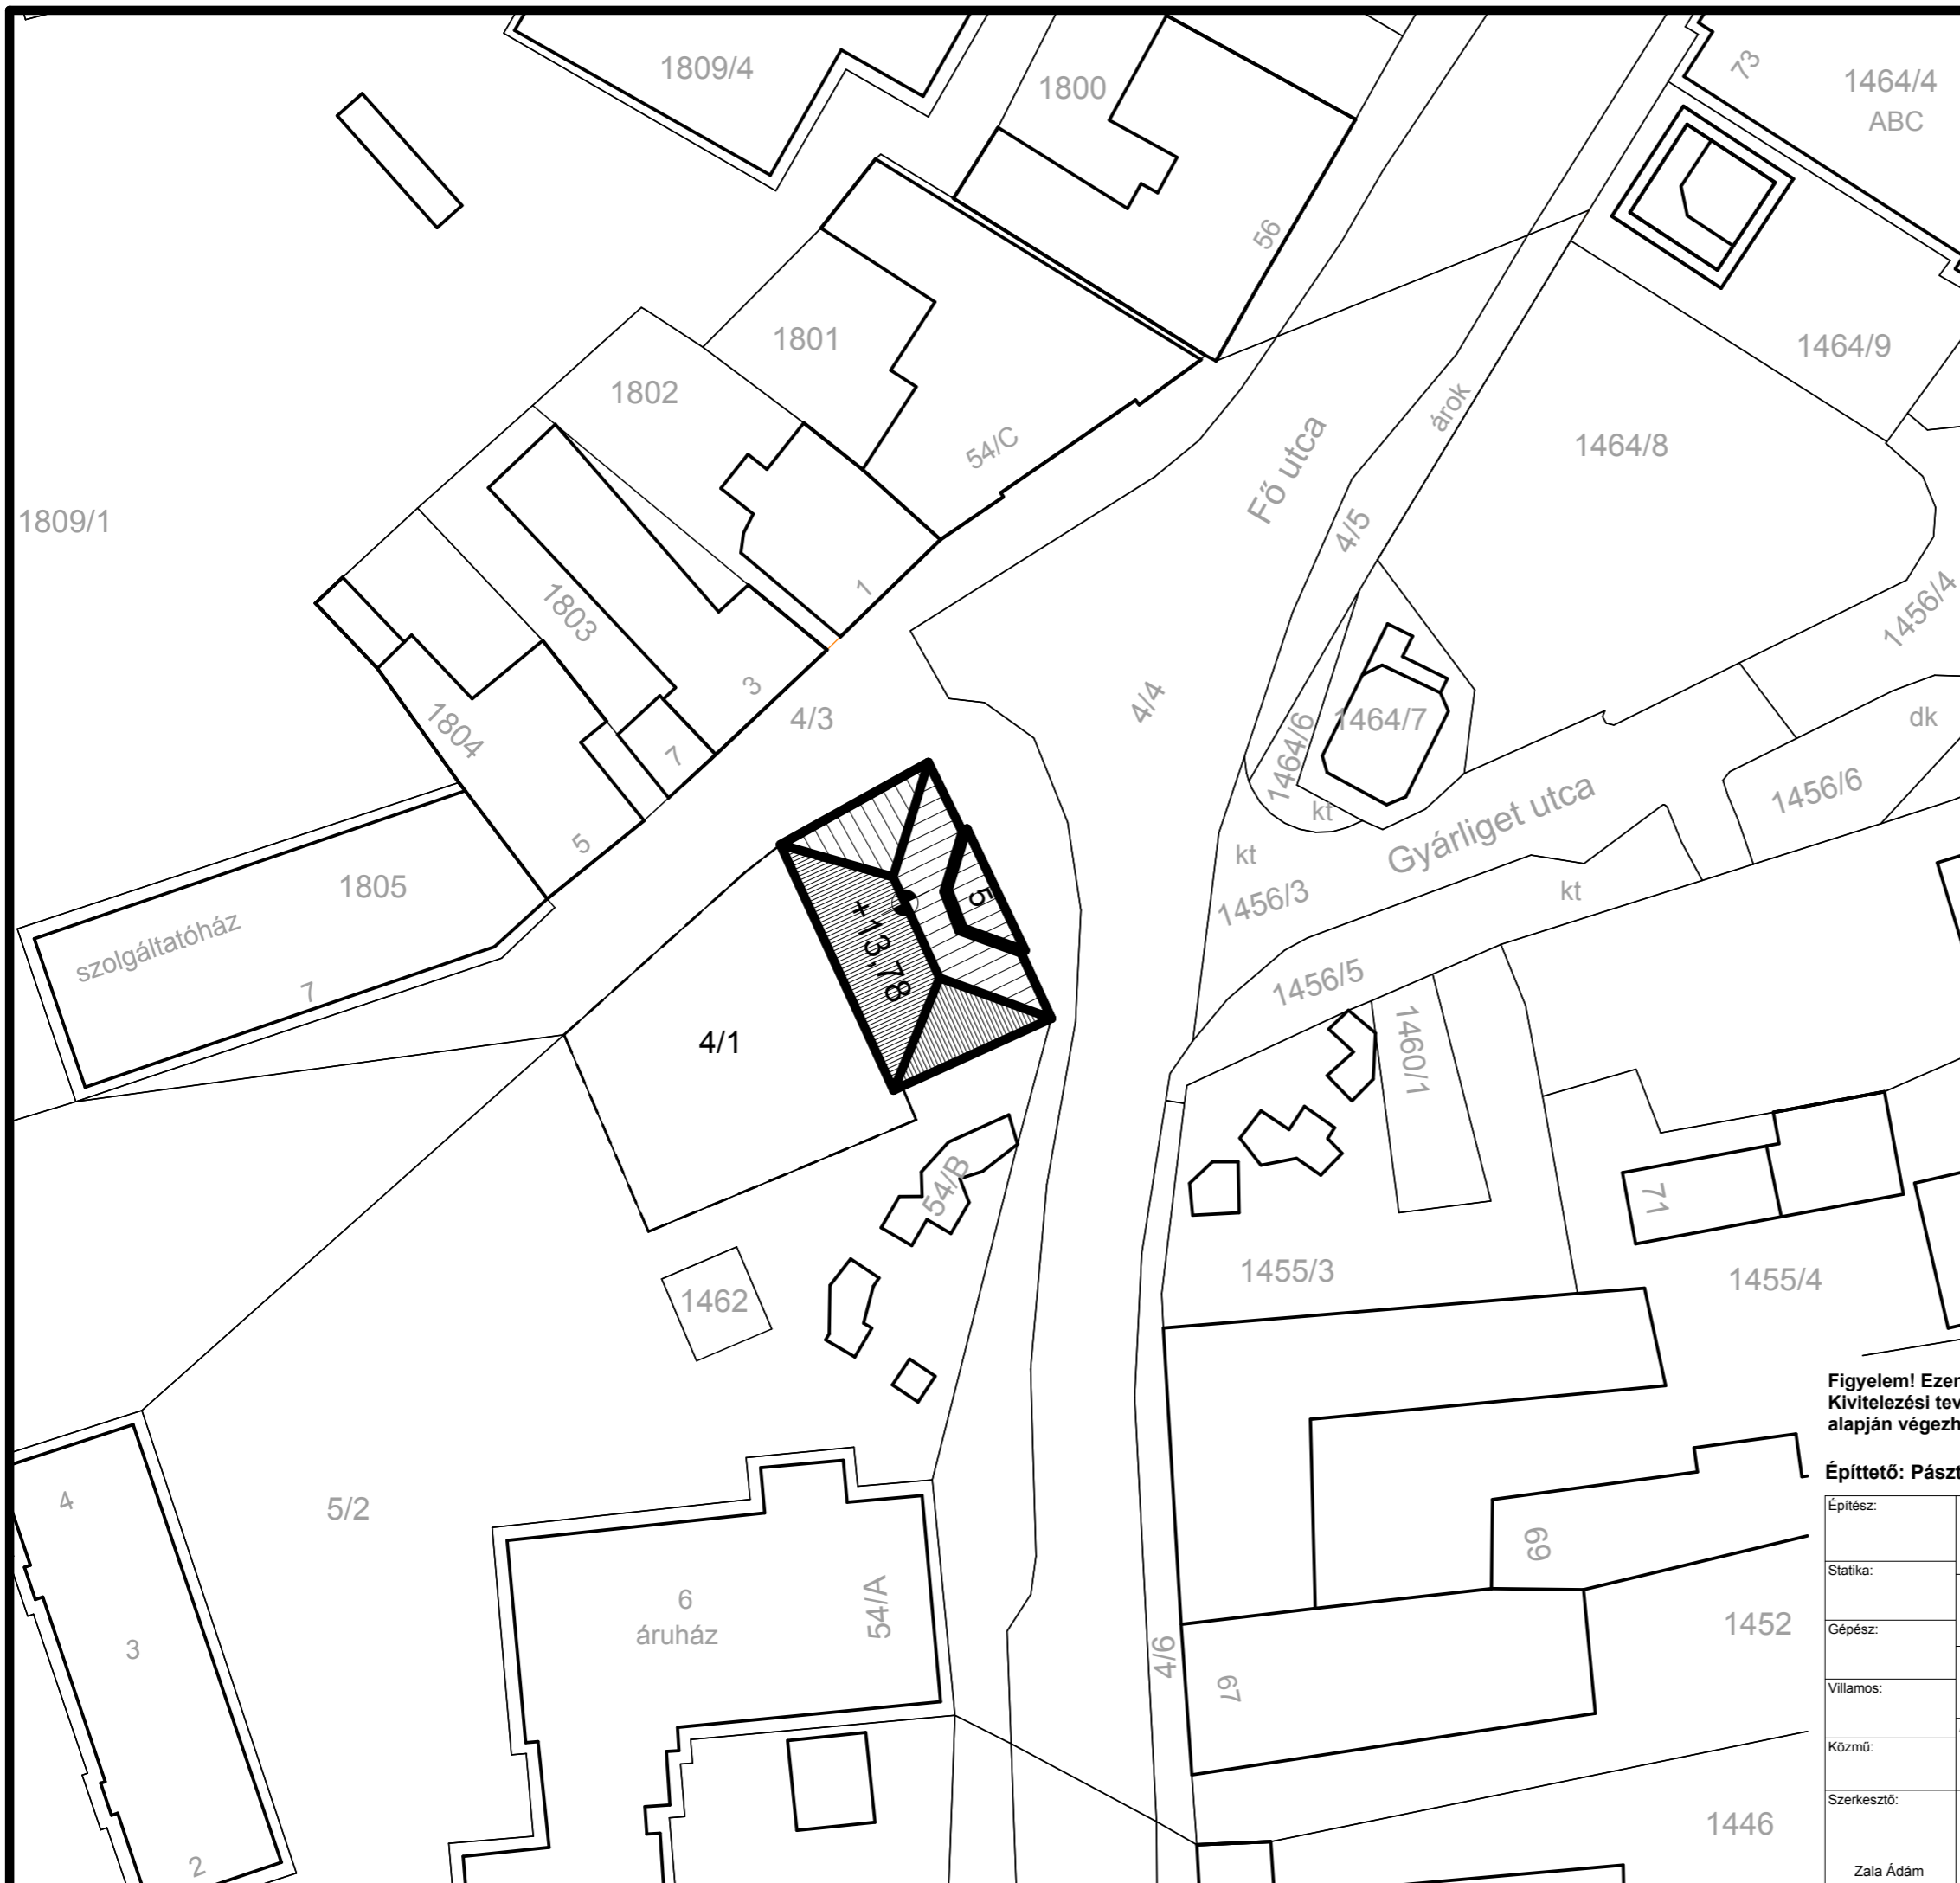


Jelmagyarázat:

 Tervezéssel érintett épület

Ingotlan adatai:

- Hrsz.: 4/1
- Területe: 701m²
- Beépítettsége: 58,5% (változatlan)
- ±0,00 szint az épület földszinti padlóvonala

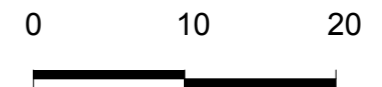

Figyelem! Ezen tervdokumentáció a tervező szellemi tulajdona, szerzői jogi védelem alatt áll. Kivitelezési tevékenység csak a 290/2007. (XII.31.) Kormányrendelet szerinti kiviteli tervek alapján végezhető!

Építtető: Pásztó Város Önkormányzata, 3060 Pásztó, Kölcsey u. 35.

Építész:	PREMITERV Kft. TERVEZŐ és INNOVÁCIÓS MÉRNÖKI IRODA 5000 Szolnok, Kossuth tér 5. I/3. Tel.:56/412-001, Fax.:56/514-293	Törzsszám:	PR-10-7/2009
Statika:	Építkezés helyszíne: 3060 Pásztó, Fő út 54/A Hrsz.: 4/1	Kelt:	2009.08.
Gépész:	A munka megnevezése: Zeneiskola külső homlokzat- és nyílászárók felújítása	Tervfajta:	Építési engedélyezési terv
Villamos:	A rajz megnevezése: Helyszínrajz (változással nem érintett)	Méretarány:	1:500
Közmű:			
Szerkesztő:	Tervező: Zala Ádám	Felelős tervező: Dombi Gábor E/16-0244	Ügyvezető ig. Dombi Ferenc
			H-1