


HELYSZÍNRAJZ M 1:500

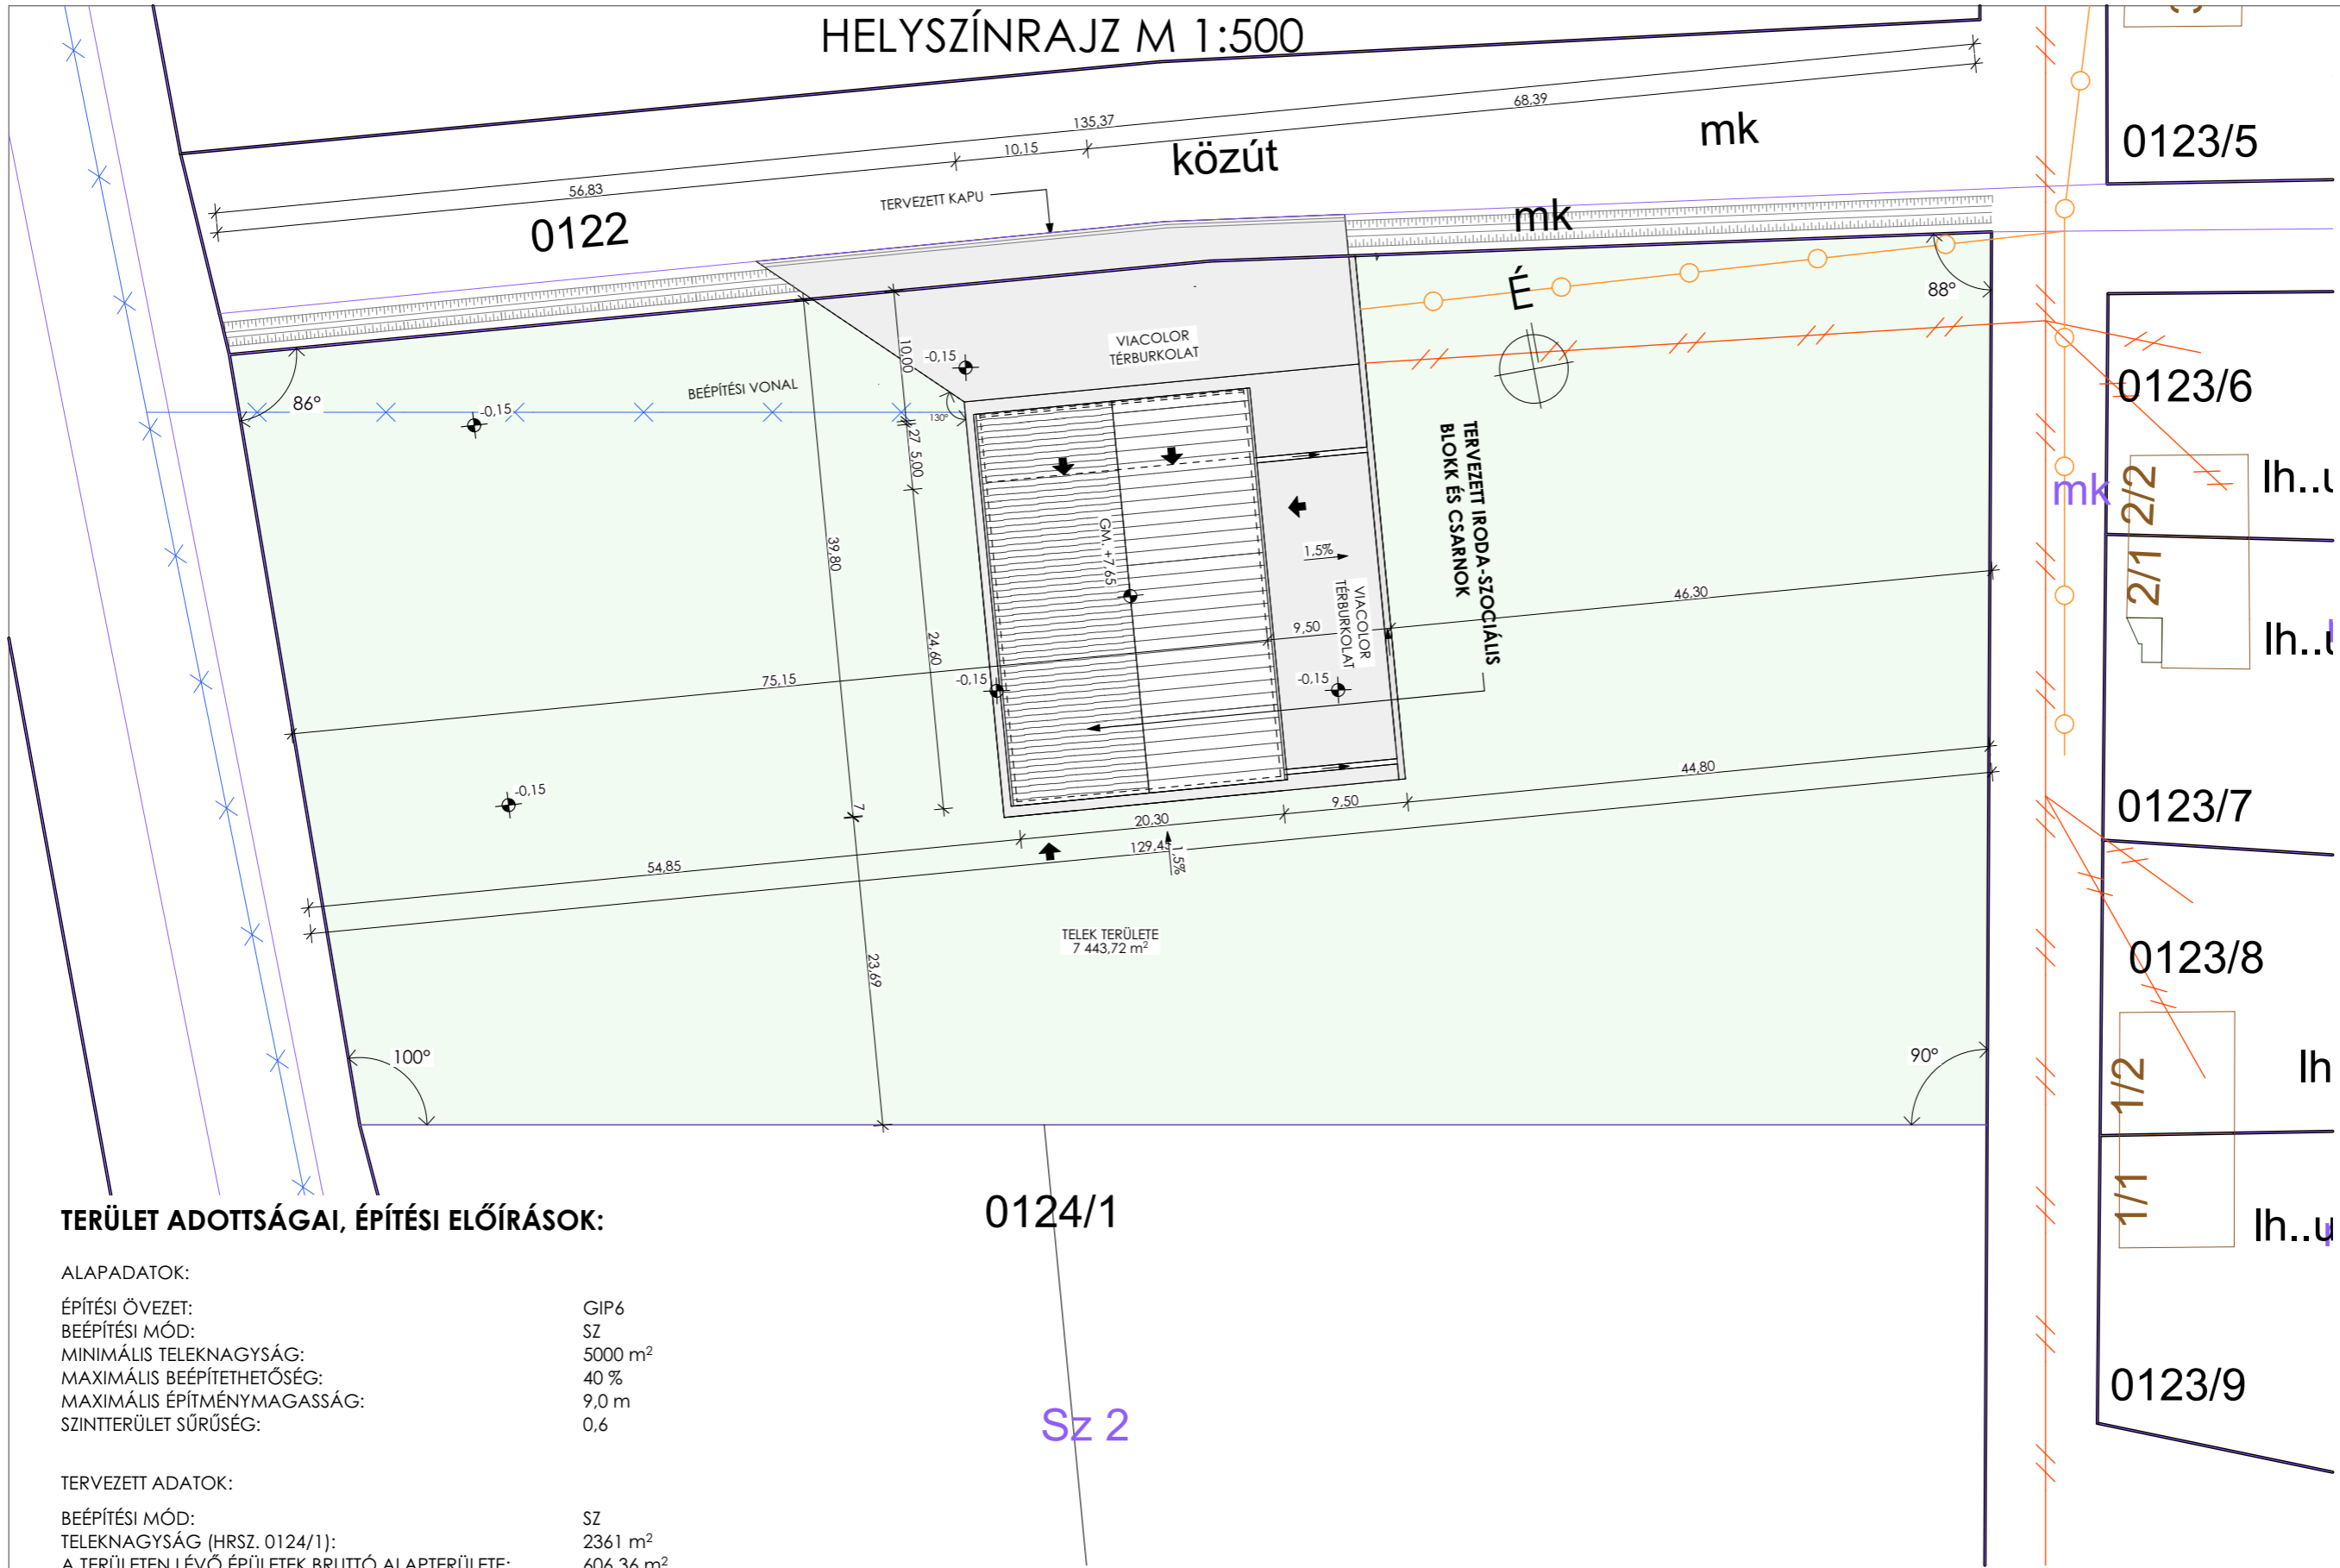

TERÜLET ADOTTSÁGAI, ÉPÍTÉSI ELŐÍRÁSOK:

ALAPADATOK:	
ÉPÍTÉSI ÖVEZET:	GIP6
BEÉPÍTÉSI MÓD:	SZ
MINIMÁLIS TELEKNAGYSÁG:	5000 m ²
MAXIMÁLIS BEÉPÍTHETŐSÉG:	40 %
MAXIMÁLIS ÉPÍTMÉNYMAGASSÁG:	9,0 m
SZINTTERÜLET SÚRÚSÉG:	0,6
TERVEZETT ADATOK:	
BEÉPÍTÉSI MÓD:	SZ
TELEKNAGYSÁG (HRSZ. 0124/1):	2361 m ²
A TERÜLETEN LÉVŐ ÉPÜLETEK BRUTTÓ ALAPTERÜLETE:	606,36 m ²
TERVEZETT BEÉPÍTHETTSÉG:	25,68 %
TÉRBUKOLAT:	783,64 m ²
TERVEZETT ÉPÍTMÉNYMAGASSÁG:	4,76 m

TERVEZETT ÉPÜLET ADATAI:

SZINTEK SZÁMA:	1
ÖSSZES NETTÓ HASZNOS ALAPTERÜLET:	480,71 m ²
ÖSSZES NETTÓ BURKOLT ALAPTERÜLET:	588,26 m ²

JELMAGYARÁZAT:

ÍVÓVÍZ HÁLÓZAT	
ELEKTROMOS HÁLÓZAT	
SZÉNHIIDROGÉN HÁLÓZAT	

Megjegyzés:

A méretek a helyszínen ellenőrizendő! Jelen tervdokumentáció építési engedélyezési terv, az építési, felújítási és átalakítási munkák csak a kiviteli tervek alapján végezhető!

A terlvapokon és a műszaki leírásokban szereplő anyagok és anyagminőségek az építetivel történt előzetes egyeztetés alapján és az építetelő egyetértésével, kívánságára lettek betervezve. A tervezés során a szabványtól eltérő szerkezetek, anyagok nem kerültek betervezésre, beépítésre. Az építési tevékenység során azbeszt nem került felhasználásra.



H-3060 PÁSZTÓ, HUNYADI U. 4.
Tel.: +36-70-229-30-22
E-mail: sisakart@gmail.com
gabor.sisak@sisak-art.hu

JELLEN TERVDOKUMENTÁCIÓ A PIK. 86. §-BAN SZABÁLYOZOTTAK SZERINT A TORVÉNY ÁLTAL VÉDETTI SZELLEMI ALKOTÁS. FELHASZNÁLÁSÁNAK KÖRÉT ÉS MÁSOLÁSÁRA VONATKOZÓ ELŐÍRÁSAIT A VONATKOZÓ SZERZŐDÉS RÖGIZTI!

Megrendelő:

PÁSZTÓ VÁROS ÖNKORMÁNYZATA
H-3060 PÁSZTÓ
KÖLCSÉY F. U. 35.

Tárgy:

TOP-1.1.1-16-NG1-2018-00008
Ipari csarnok fejlesztés a Déli iparterületen
KIVITELEZÉSI TERV

Építés helye:

H-3060 PÁSZTÓ
HRSZ: 0124/1

Megnevezés:

HELYSZÍNRAJZ

Tervező:

Sisák Gábor
Okl.tervező építész vezető tervező
E/1-12-0159

Építész munkatárs:

Mender Róbert
Építésztechnikus
Bálint Zsófia
Okl. építész

Statikus tervező:

Bókáné Bakos Mária
T 12-0095

Épületgépész tervező:

Klagyivik Csaba
G korl 12-0233

Épületvillamosági tervező:

Szpisák János
V-12-0045

Lépték:

1:500

Rajzszám:

K-01

Dátum:

2019.10

Munkaszám:

35-2019