


FÖLDSZINTI ALAPRAJZ M 1:50

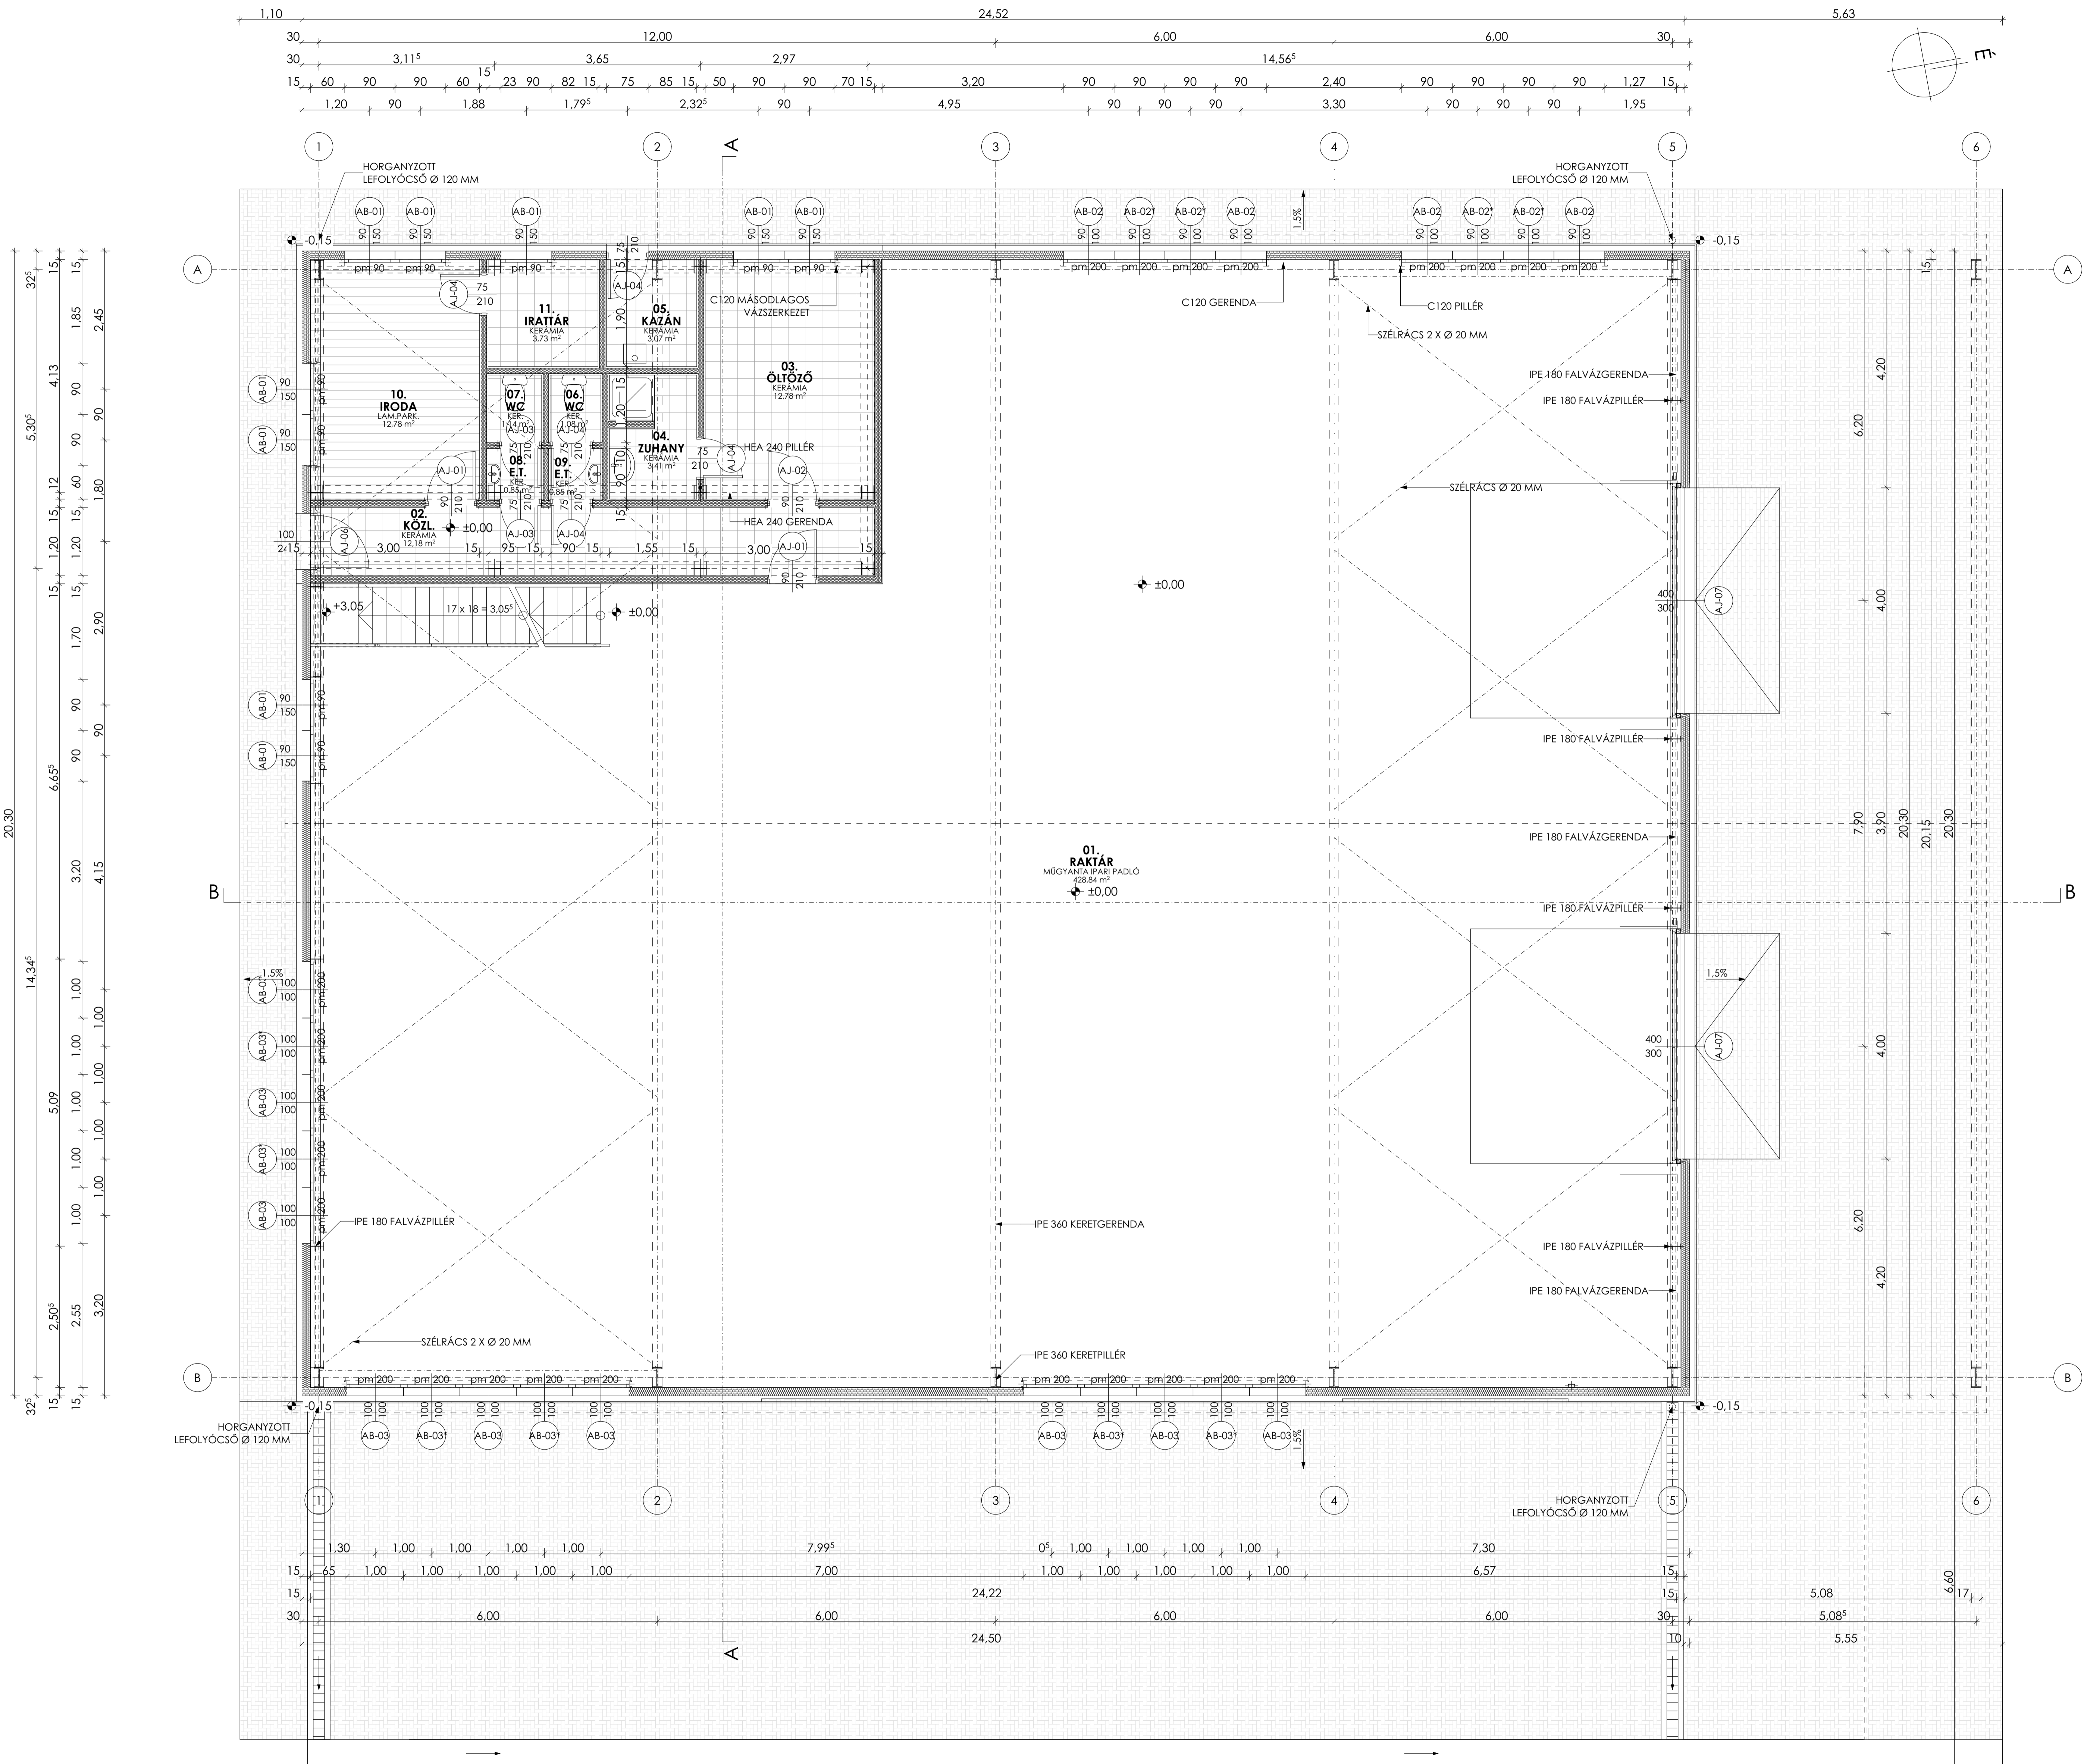

Megjegyzés:
 A méretek a helyszíni ellenőrzésű, jelen tervdokumentáció építési engedélyezési terv, az építés felújítási és átépítési munkák csak a "kék" tervek alapján végezhetők!

A tervlapokon és a műszaki leírásokban szereplő anyagok és anyagmennyiségek az építéssel járó elvárások egyetemes alapján és az építési engedélyezési közzétételkor álltak. Beletartozva, a tervlapok során a szabványok által meghatározott anyagok nem kerültek bevezetésre a kivétel: Az építési tevékenység során az esetleg nem került felhasználásra.



H-3060 PÁSZTÓ, HUNYADI U. 4.
 Tel.: +36 70 229 30 22
 E-mail: sisakart@gmail.com
 gabor.sisak@sisak-art.hu

Jelen tervdokumentáció a P. 1/2013. (II.15.) Kormányrendelettel módosított 2013. évi XLV. törvény (Építési törvény) 6. § (1) b) pontjának megfelelően készült.

Megnevezés:
 PÁSZTÓ VÁROS ÖNKORMÁNYZATA
 H-3060 PÁSZTÓ
 KÖLCSEY F. U. 35.

Térkép:
 TOP-1.1.1-14-NG1-2018-00008
 Ipari csarnok fejlesztés a Déli partterületen
 KIVITELEZÉSI TERV

Építés helye:
 H-3060 PÁSZTÓ
 HRSZ: 0124/1

Megnevezés:
FÖLDSZINTI ALAPRAJZ

Tervező:
Sisák Gábor
 OKI, tervező építész
 vezető tervező
 E/1-12-01-59

Építész:
Hendler Róbert
 Építészmérnök
Bélint Zsófia
 OKI, építész

Statisztika tervező:
Bókáné Bokos Mária
 T/12-05/9

Építéstechnikai tervező:
Klagyivik Csaba
 OKI, OKI, T/12-05/9

Építéstervező tervező:
Szűcs János
 V-12-04/6

Lépték:
1:50

Rajzszám:
K-03

Dátum:
 2019.10

Munkaszám:
 35-2019